


CASE POPOLARI III BRINDISI - C.E.P. - PALAZZINA Tipo T4 - ELEMENTO A 9 CAMERE

fronte travi solari copertura fissa e fronte solari - scala 1:100

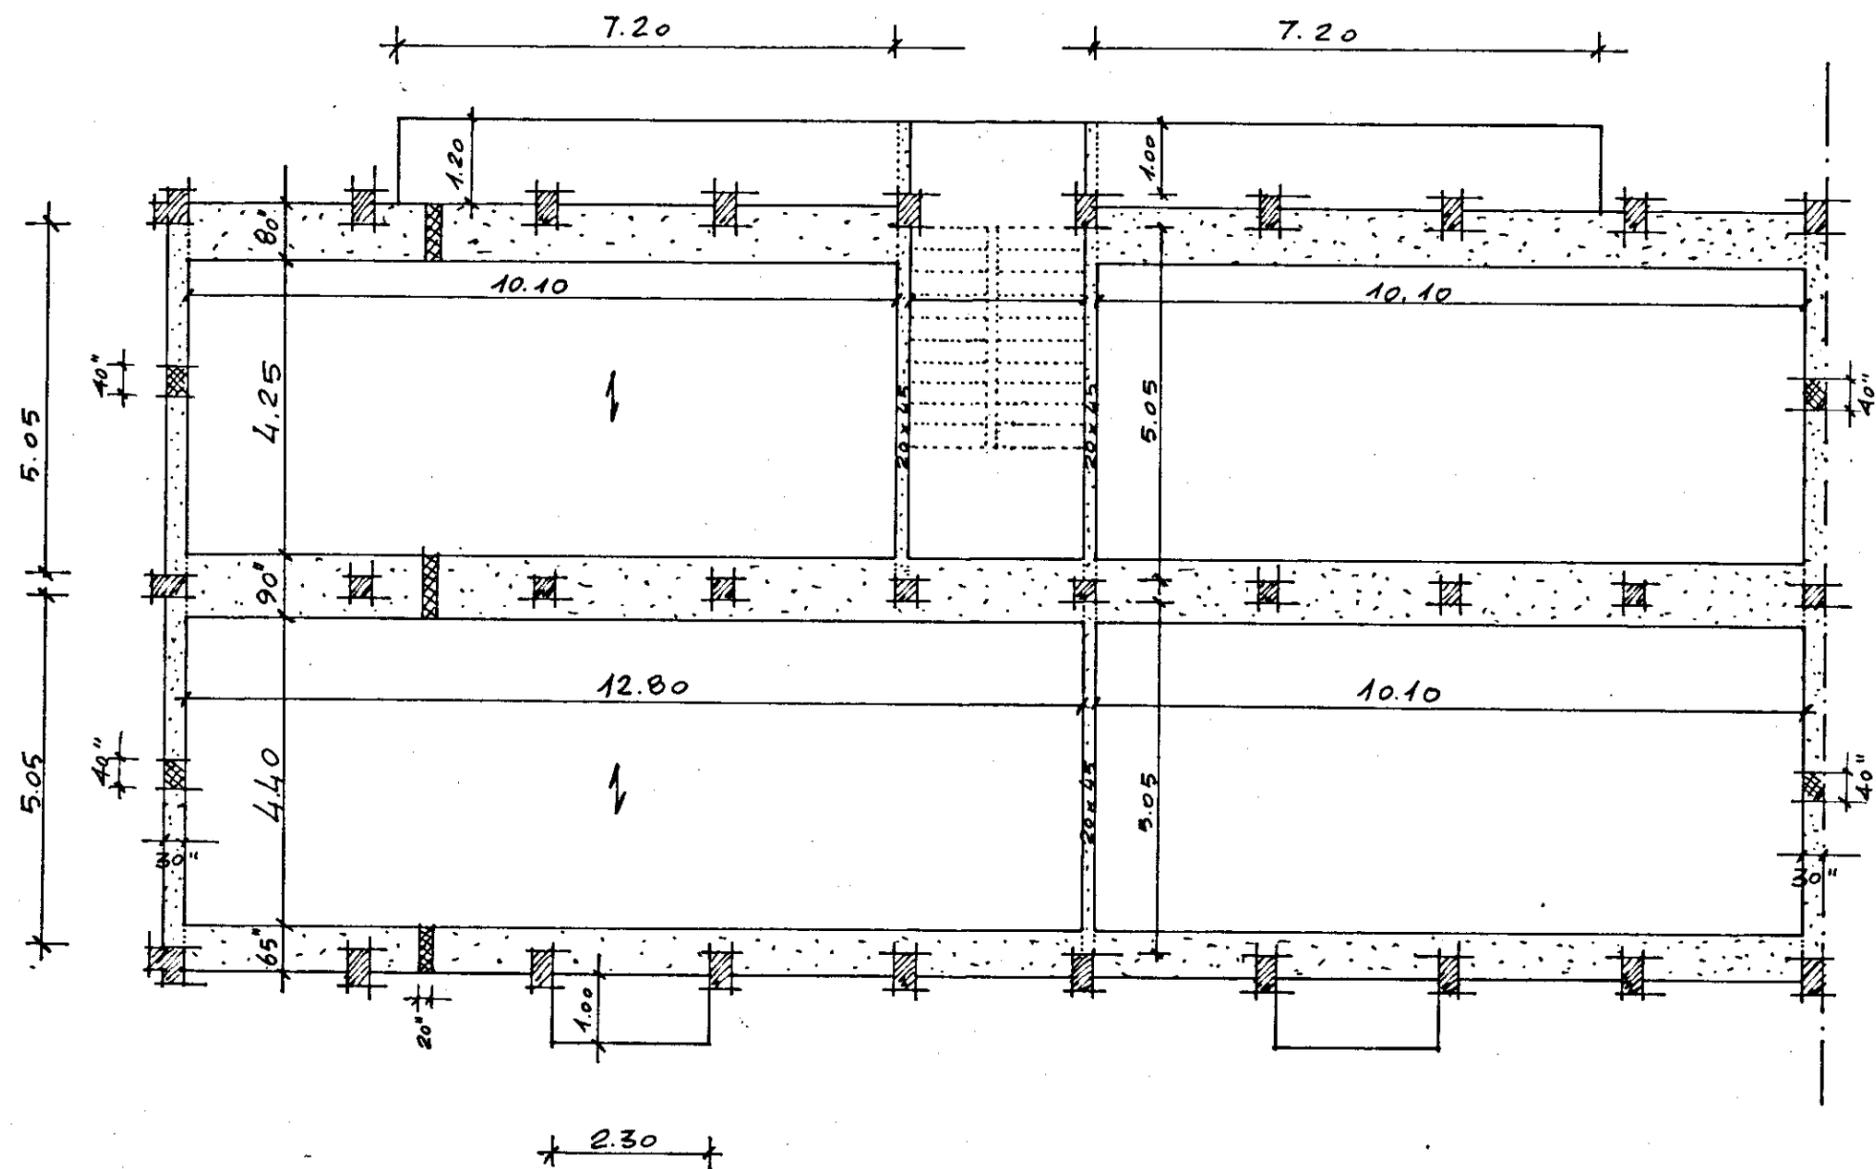

000