


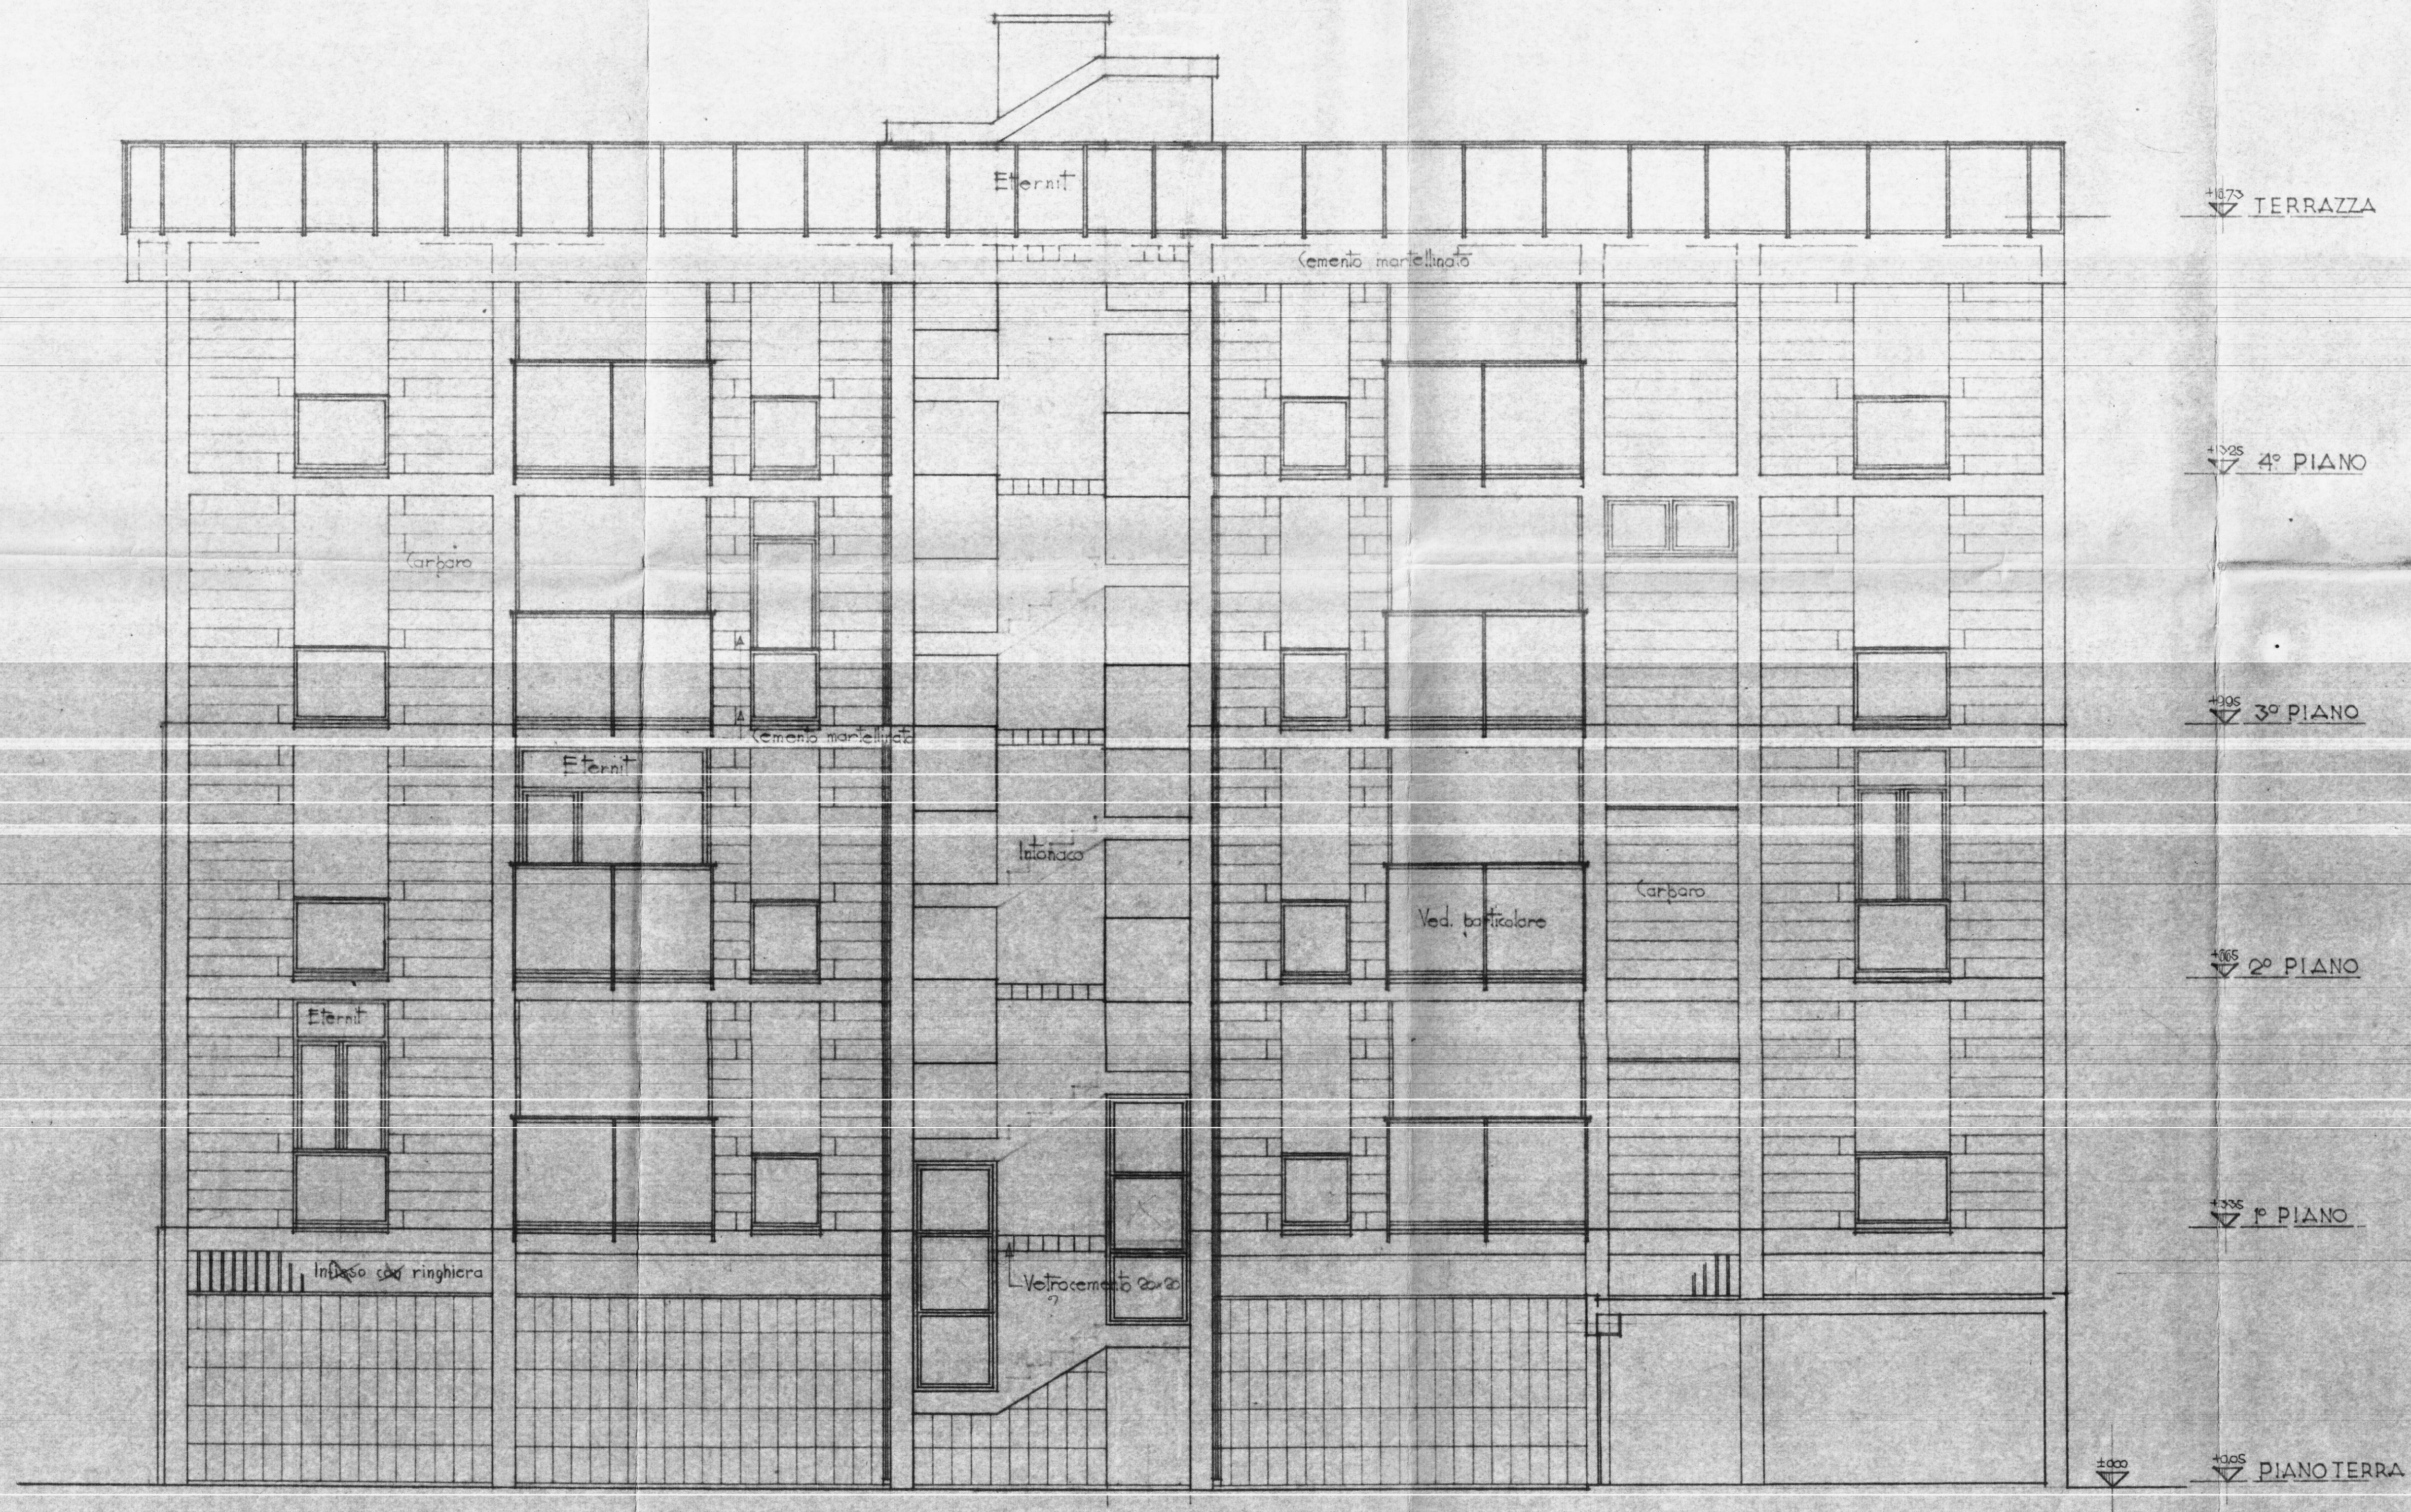

PIANO INIZIALE - COOPERAZIONE OPERAIA GESTIONE IVA PASSI P. 22.001.25.11.1955-N° 3143	TAV. N° 6
COOPERATIVA NUOVA BRINDISI	Scala 1:50
PROSPETTO C-D	DATA 15-6-1959
PROGETTISTI ARCH. C. AMMONINO ING. F. CICIRILLO ING. G. MARASCO	