


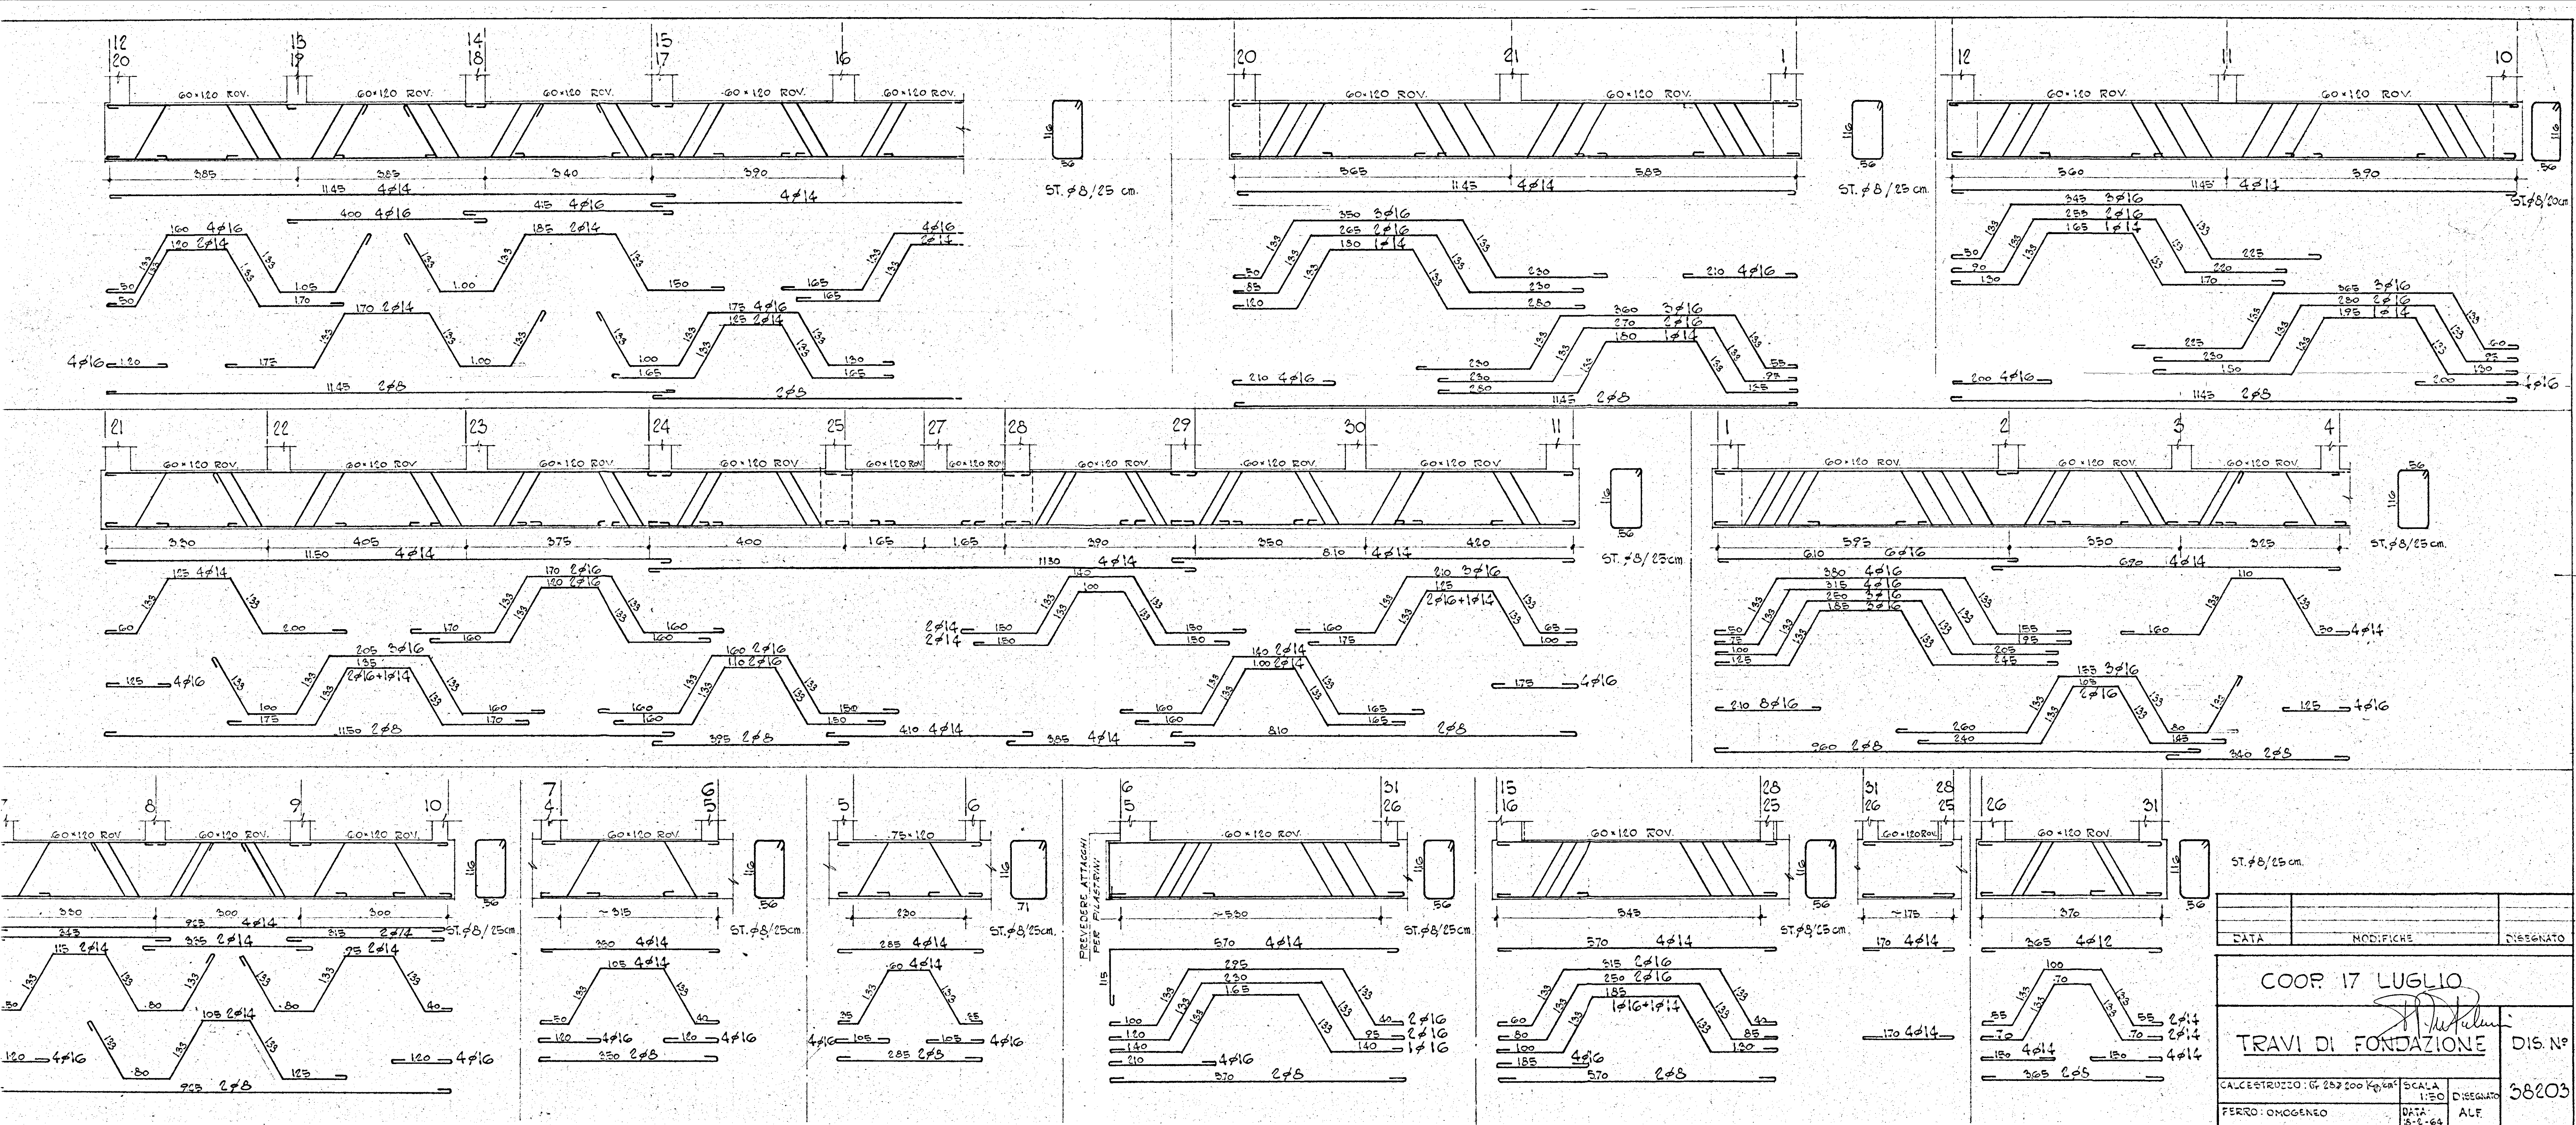

DATA	MODIFICHE	DISEGNATO
COOP. 17 LUGLIO		
TRAVI DI FONDAZIONE		
CALCESTRUZZO: G. 2500 Kg/cm ³	SCALA: 1:50	DISEGNATO: 38203
FERRO: OMOGENEO	DATA: 15-6-64	ALF.