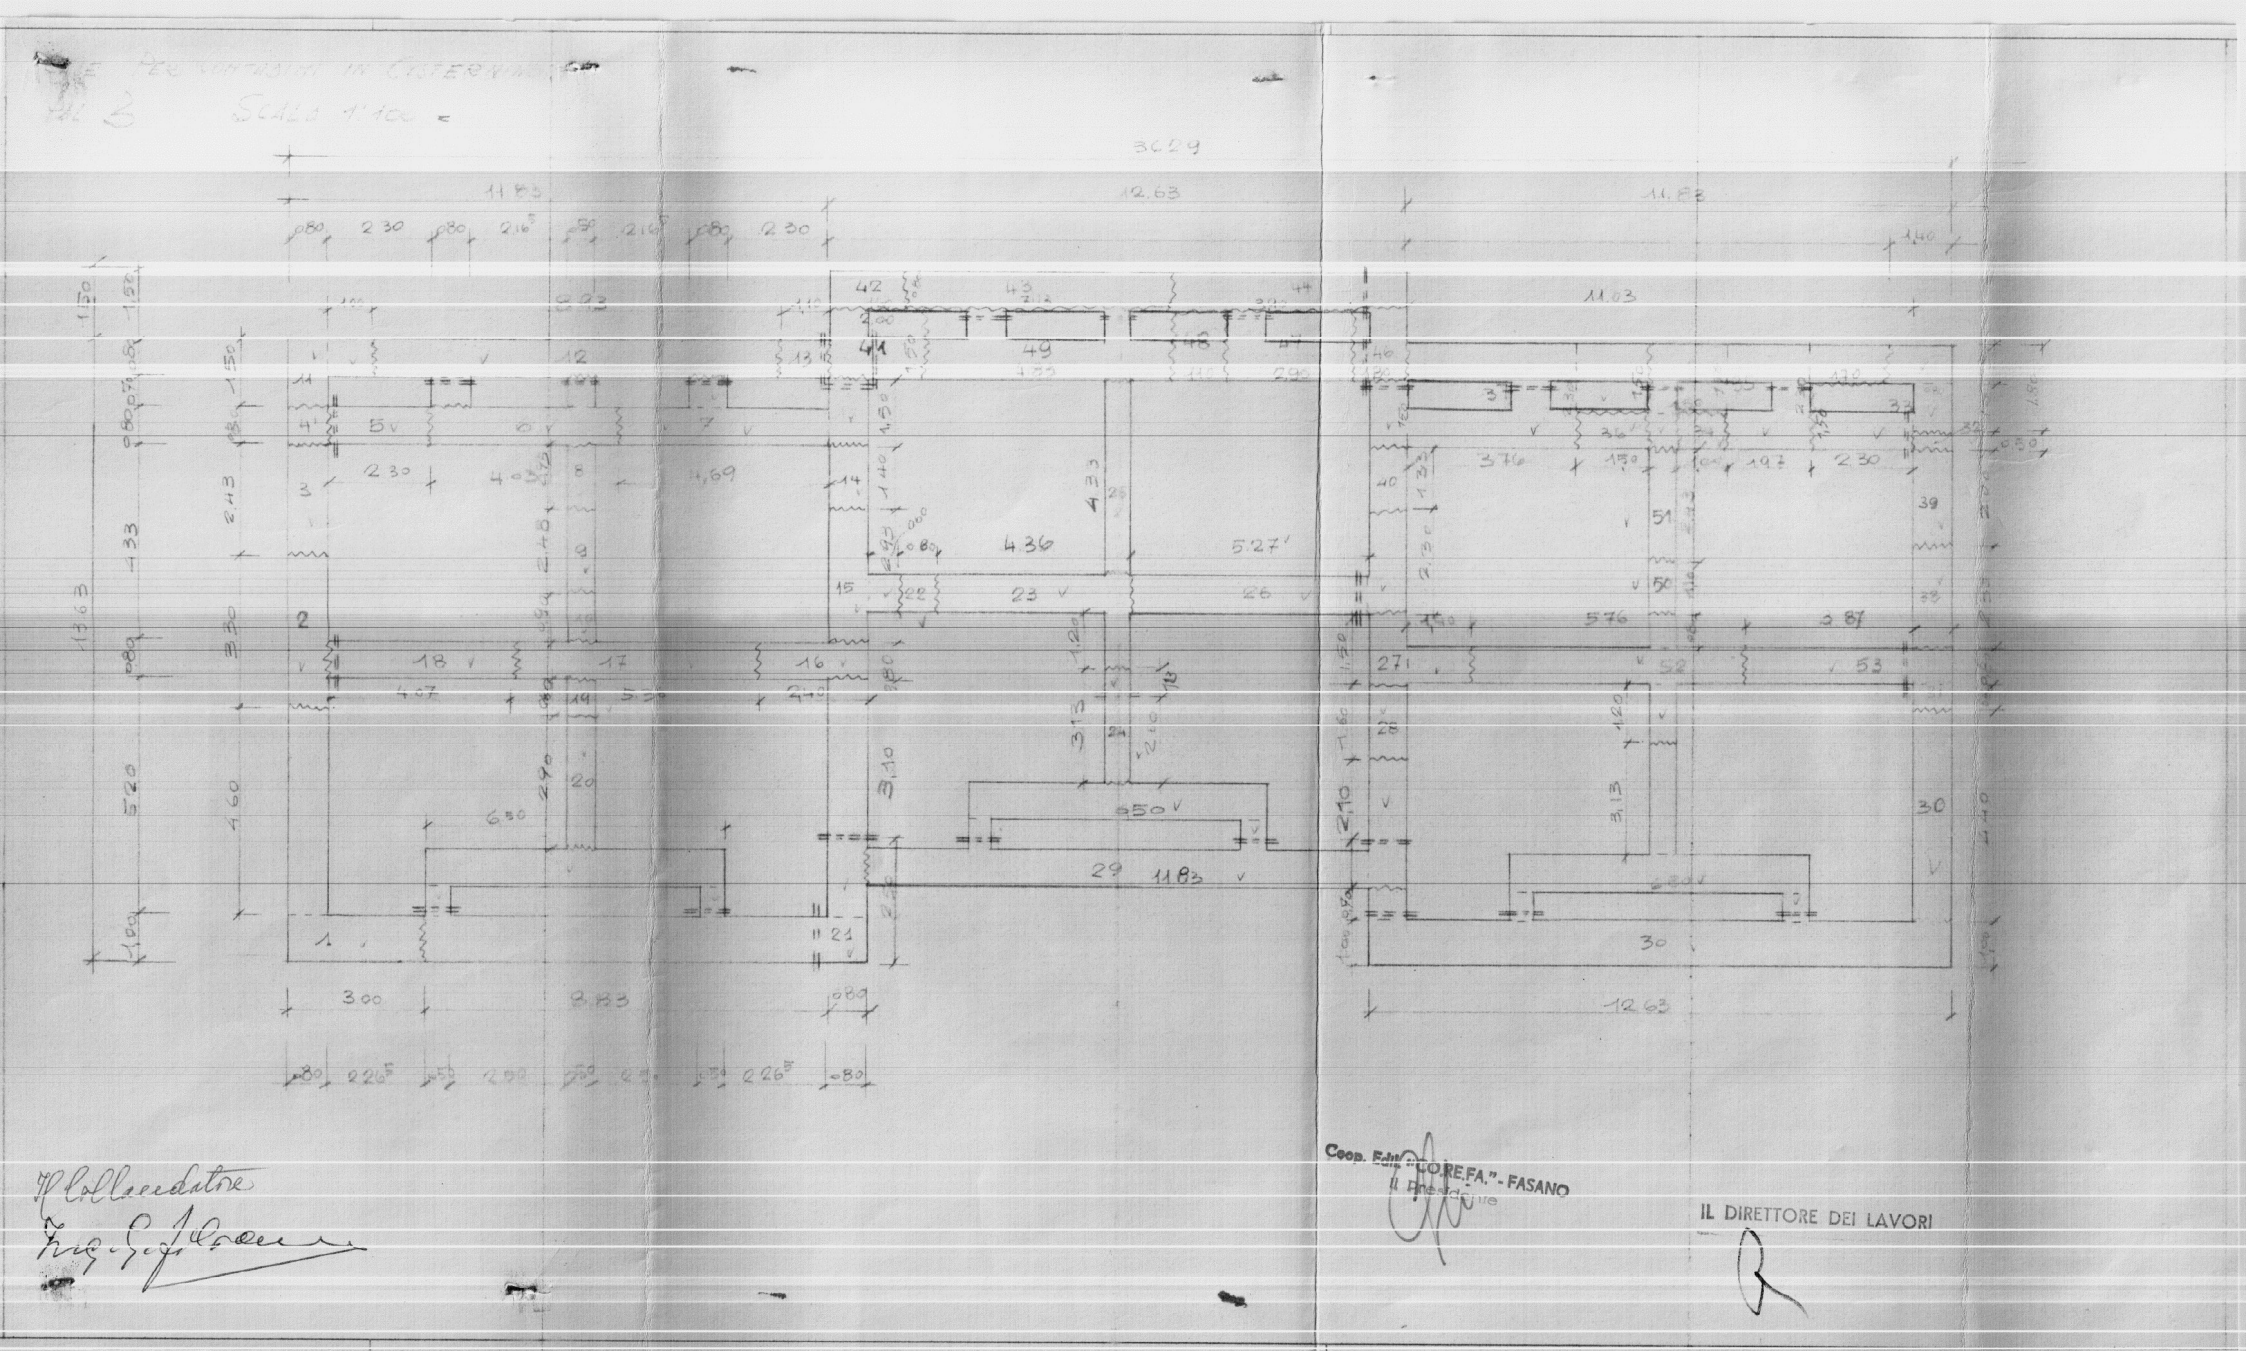

Il Collaudatore

Coop. Edil. "LO.RE.FA." - FASANO
Il Presidente

IL DIRETTORE DEI LAVORI