

TAV. n° 14

CASE POPOLARI IN BRINDISI
QUARTIERE C.E.P. 6° LOTTO B


FABBRICATO n° 4

Impresari: Ing. GIOVANNI PATI


PIANTA COPERTURA

scala: 1/100

L'IMPRESA
Ing. Bisconti

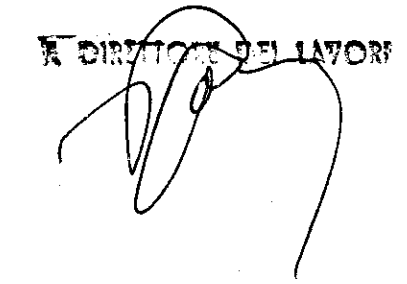A DIRECTION DEL LAVORO


pianta copertura

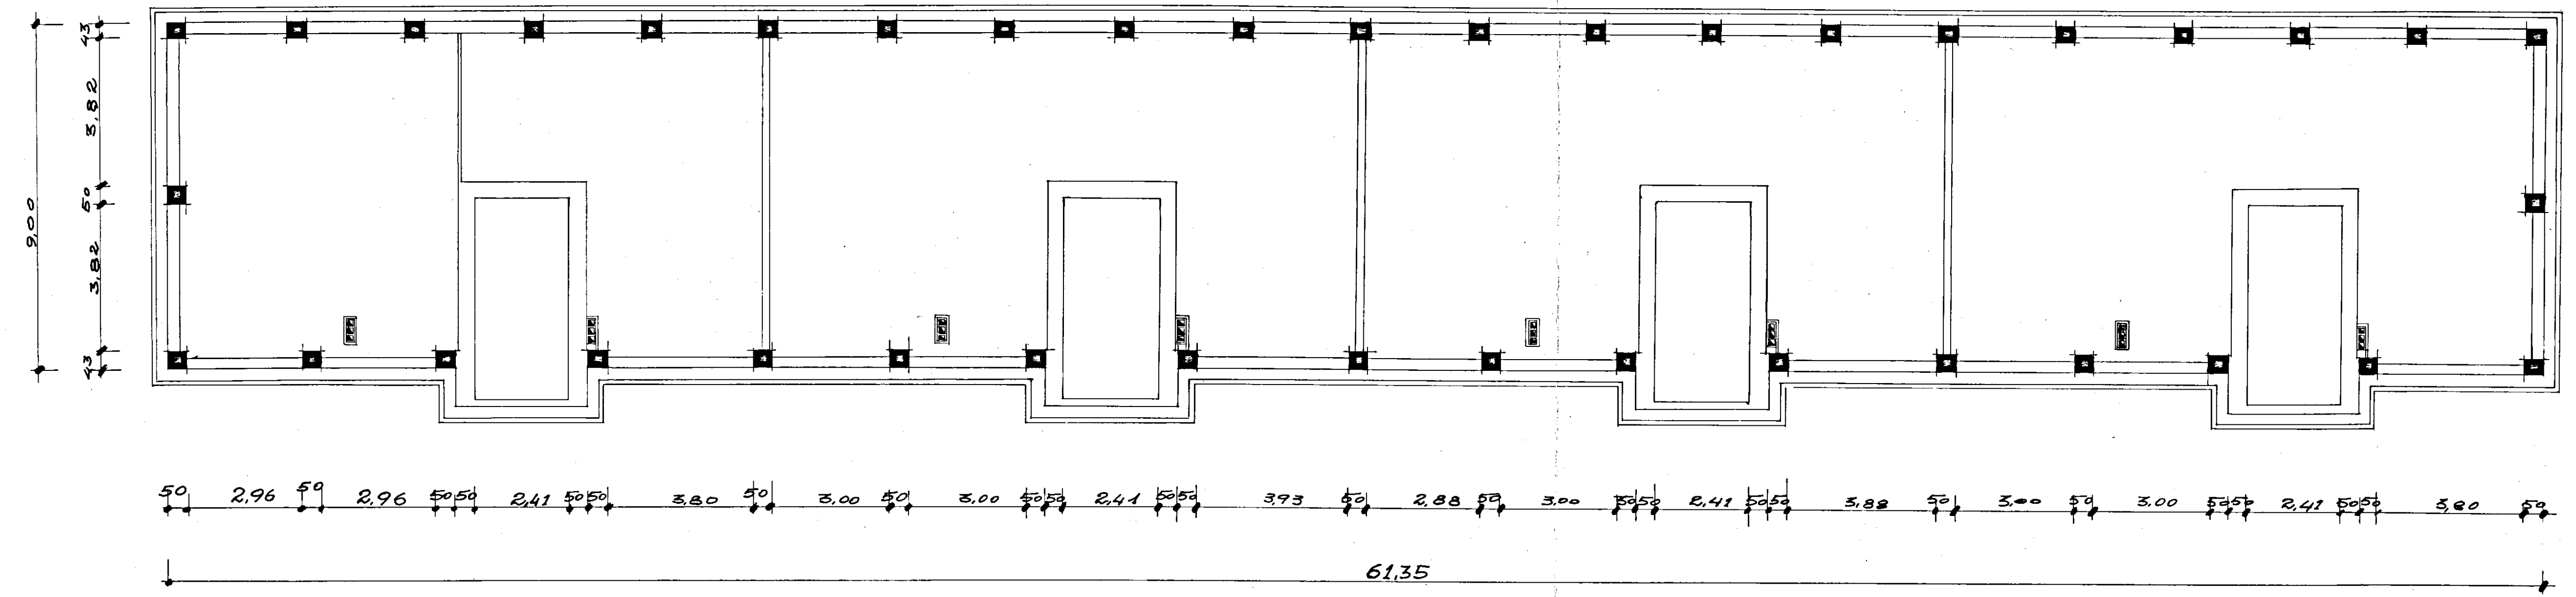

Scala 1:10

Sezione Cornice Terminale

