


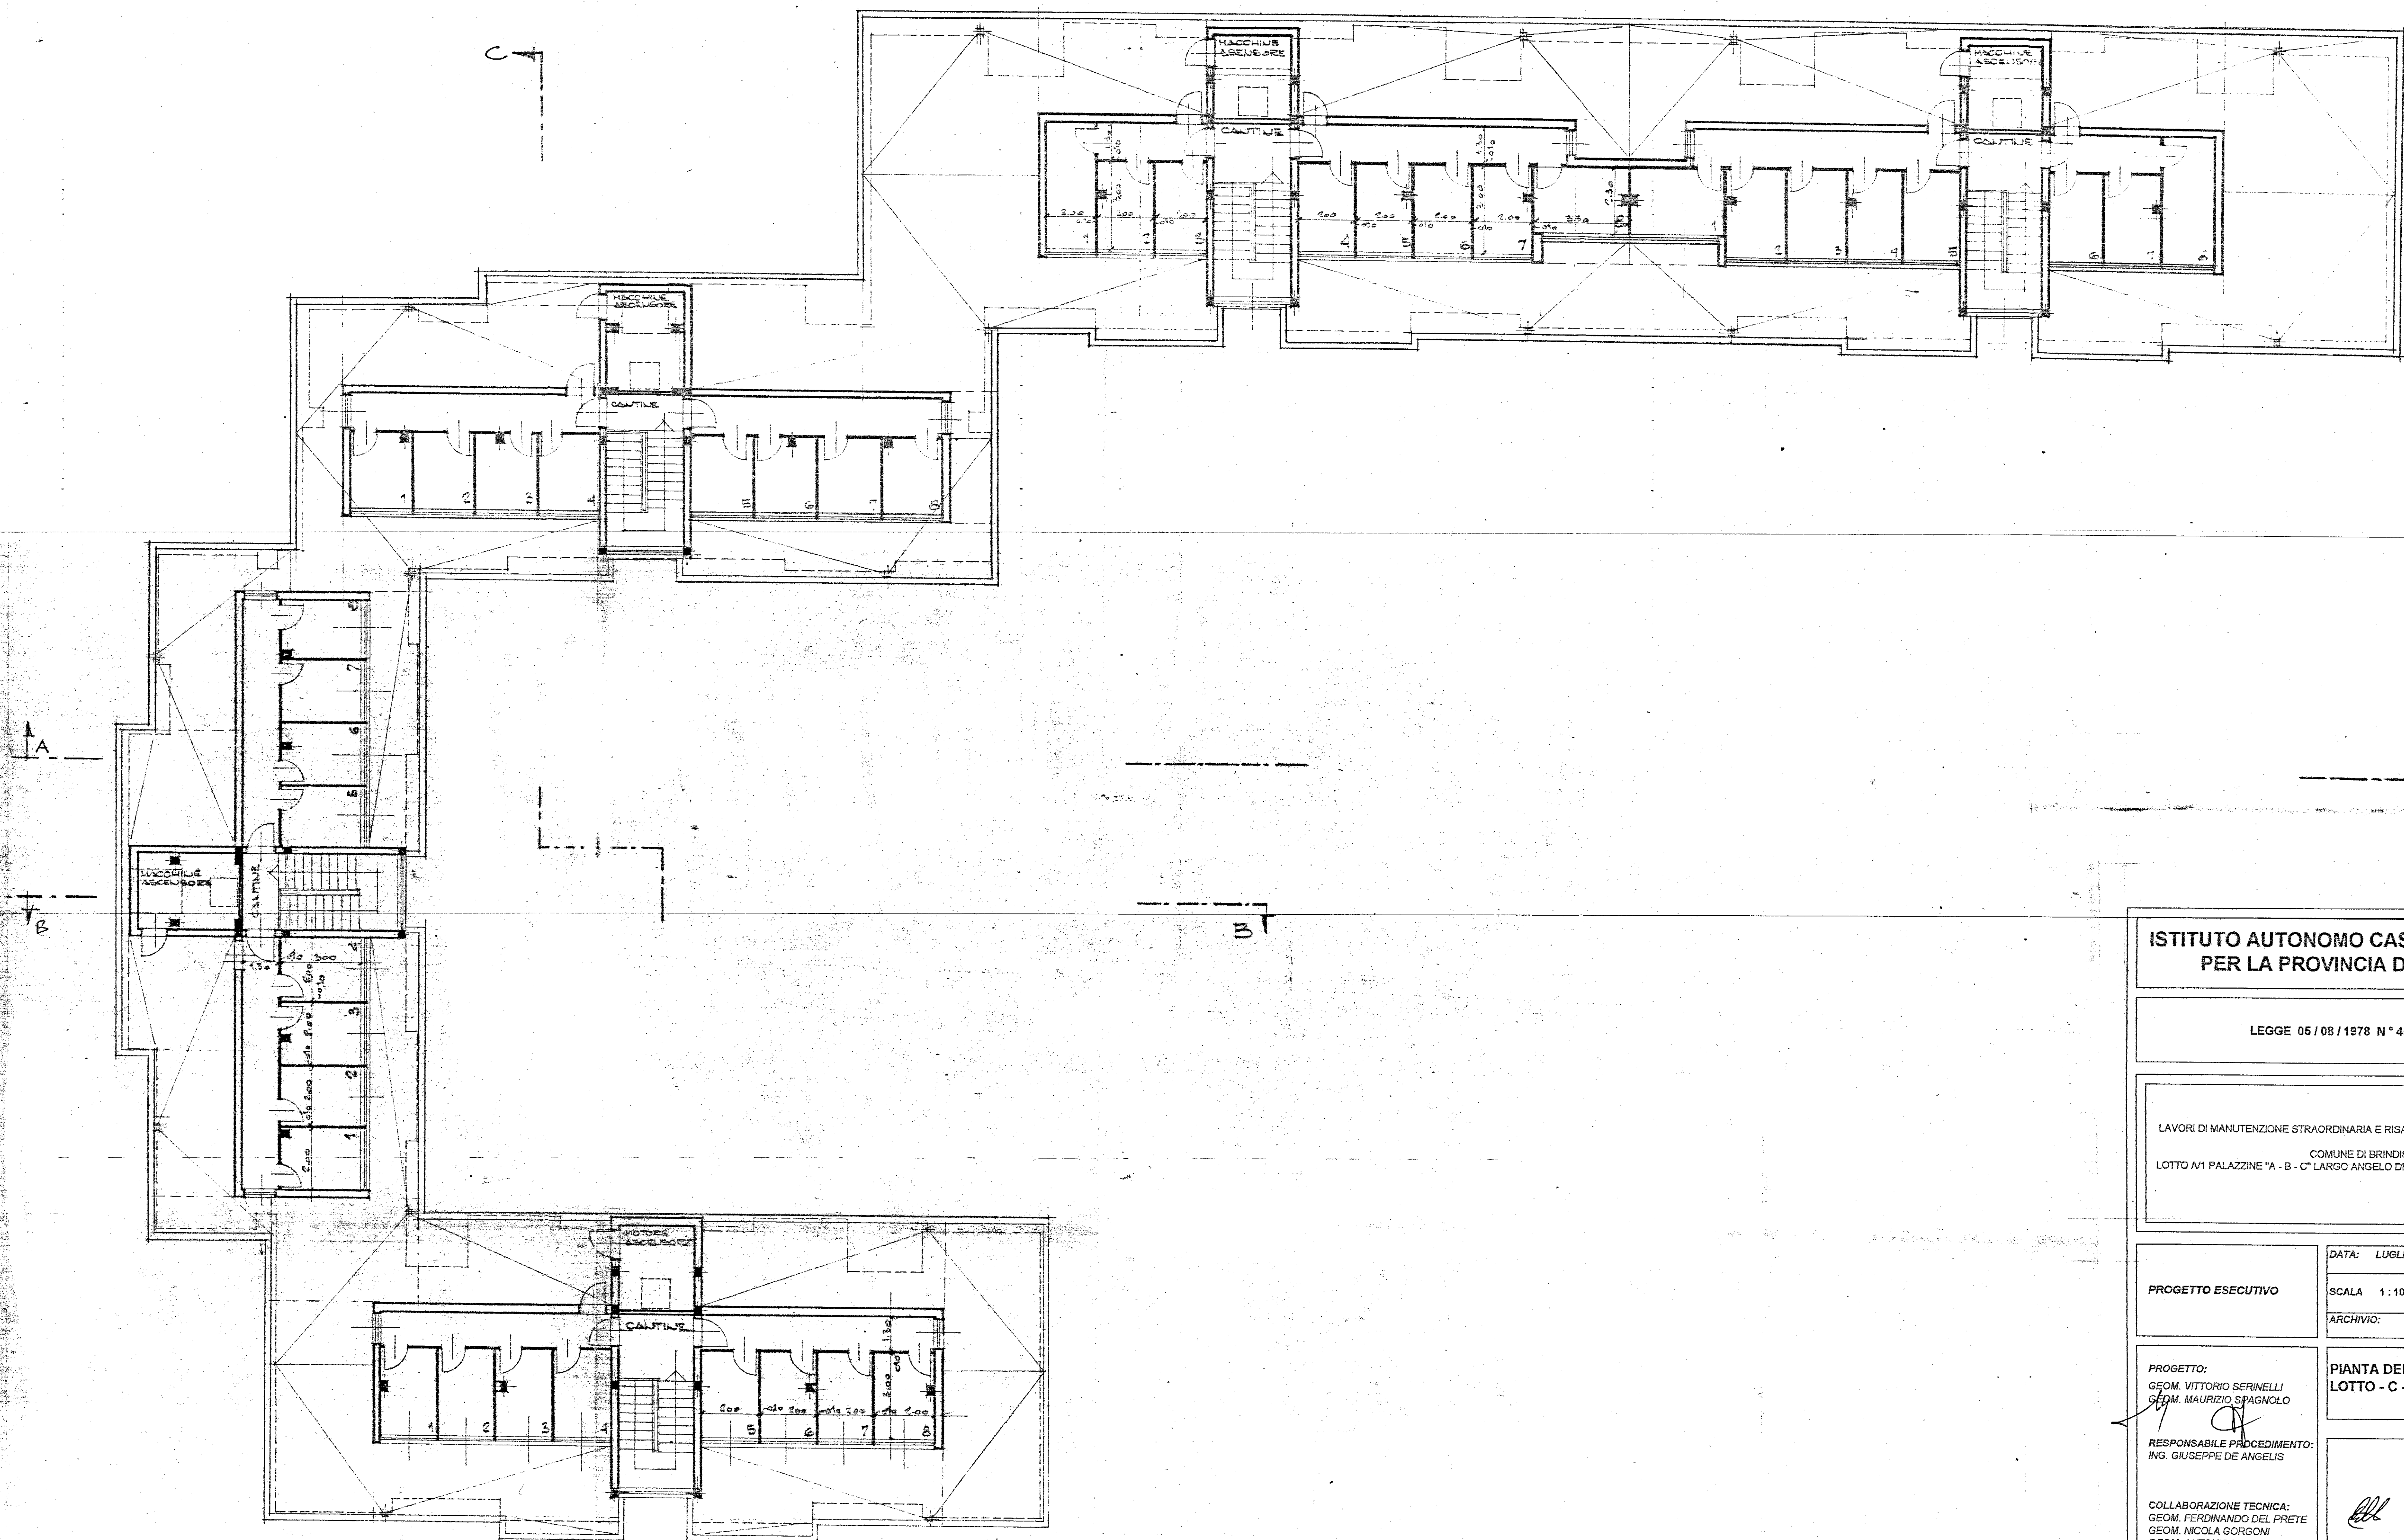

**ISTITUTO AUTONOMO CASE POPOLARI
PER LA PROVINCIA DI BRINDISI**

LEGGE 05/08/1978 N° 457 - 4° BIENNIO

LAVORI DI MANUTENZIONE STRAORDINARIA E RISANAMENTO AGLI EDIFICI E.R.P. NEL
COMUNE DI BRINDISI
LOTTO A/1 PALAZZINE "A - B - C" LARGO ANGELO DEL BON E PIAZZA F. CASORATI

PROGETTO ESECUTIVO

DATA: LUGLIO 2003

SCALA 1:100

ARCHIVIO:

TAVOLA

6

PROGETTO:
GEOM. VITTORIO SERINELLI
GEOM. MAURIZIO SPAGNOLO

RESPONSABILE PROCEDIMENTO:
ING. GIUSEPPE DE ANGELIS

COLLABORAZIONE TECNICA:
GEOM. FERDINANDO DEL PRETE
GEOM. NICOLA GORGONI
GEOM. ANTONIO L. NAPOLITANO

**PIANTA DELLE COPERTURE
LOTTO - C -**

Soc. C.I.F. s.r.l.
Via Cirillo, 4 - 72015 BRINDISI
Tel. 0824 211111
Fax 0824 211112