




Gestione Case Lavoratori LEGG. 14-2-1963 n. 60	ART. 15/3	I.A.C.P. STAZIONE APPALTANTE-BRINDISI
BRINDISI FABBRICATO SOCIALE COOP. VA SPERANZA ALLA VIA M.S.MICHELE		
PARTICOLARI COSTRUTTIVI 1:20		
dott. ing. Giuseppe Marasco	PROGETTISTA	
dott. ing. Nerina Vivarelli	IMPIANTI	
dott. ing. Franco Cicirillo	STRUTTURE IN C.A.	
		TAV. N. 7
dott. ing. Giuseppe Marasco	DIRETTORE LAVORI	

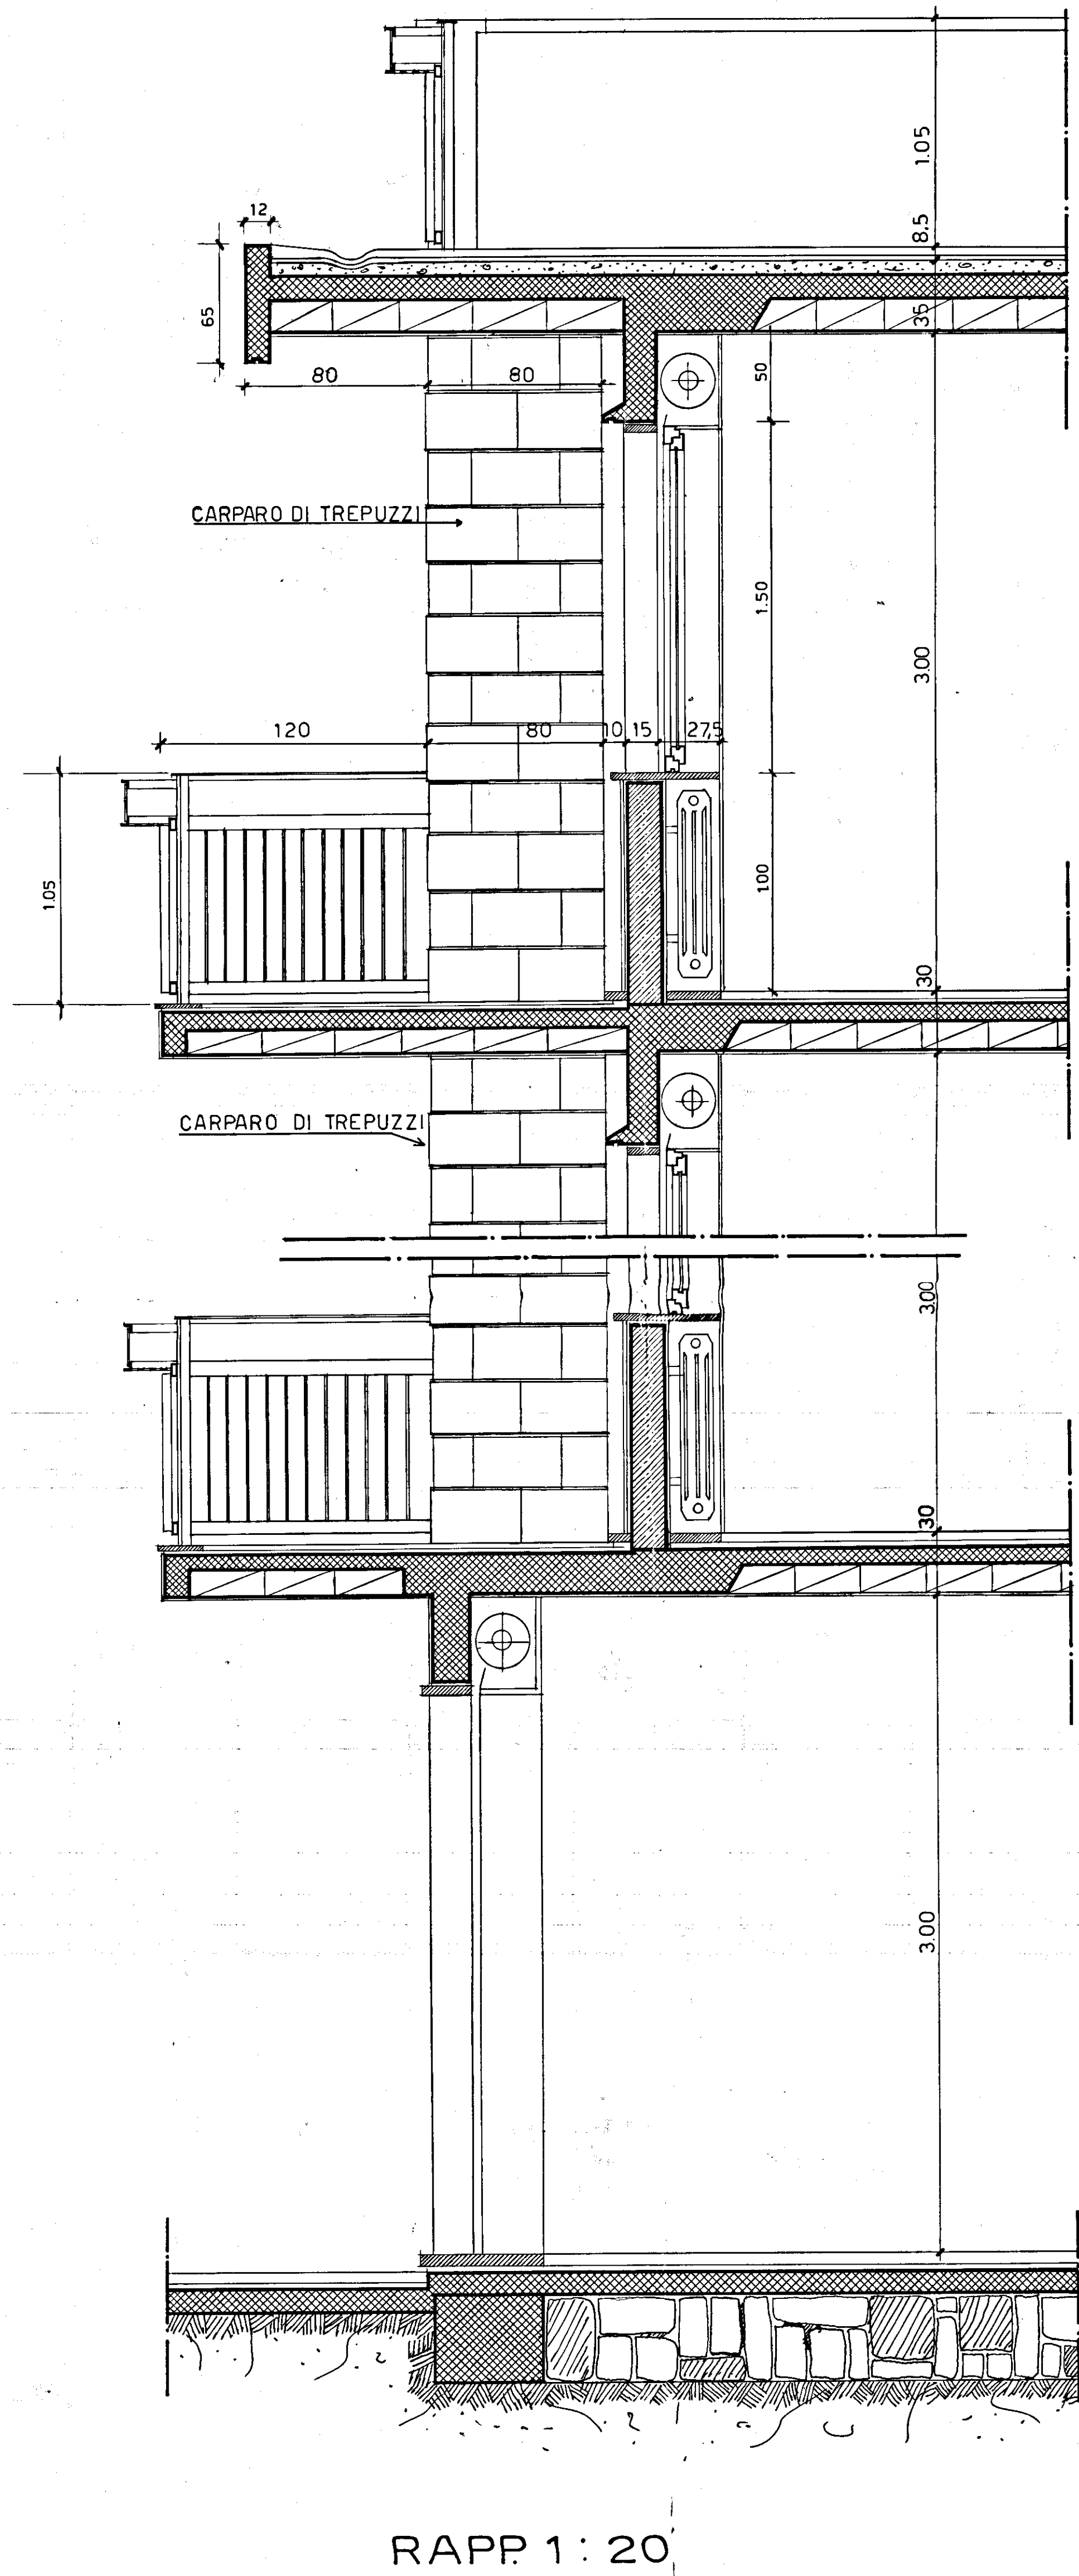


RAPP 1:20

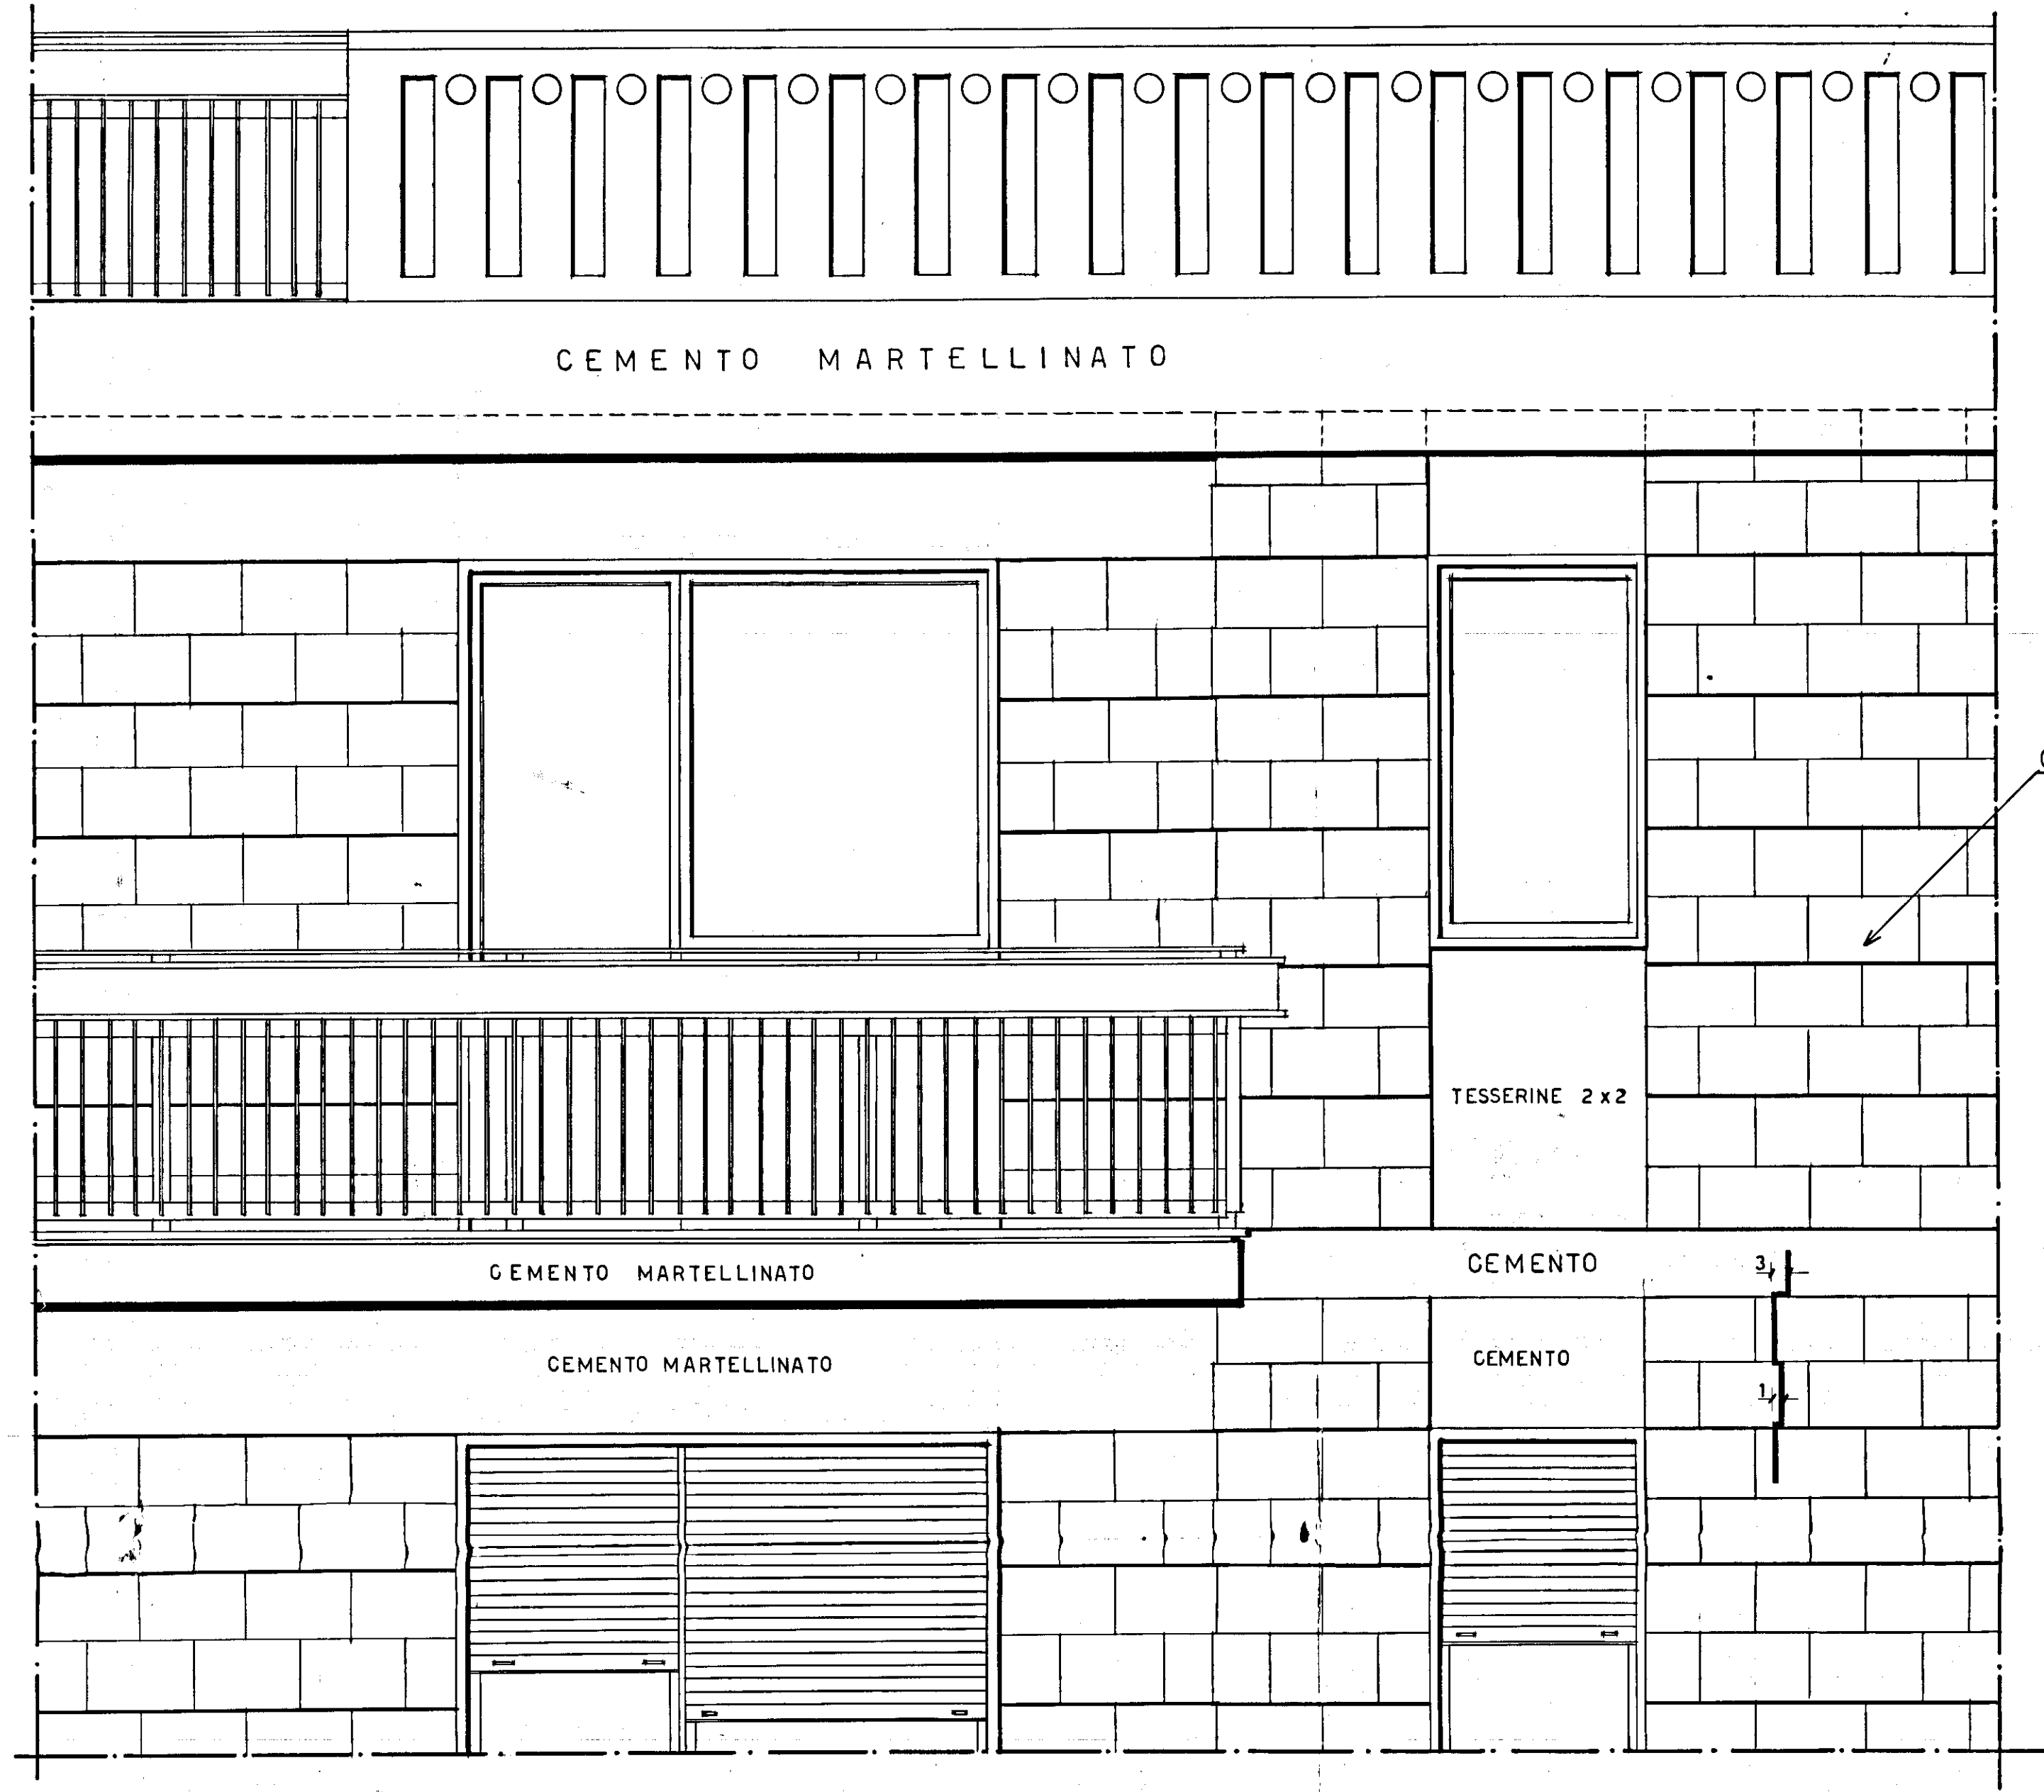


PROSPETTO RAPP. 1:20

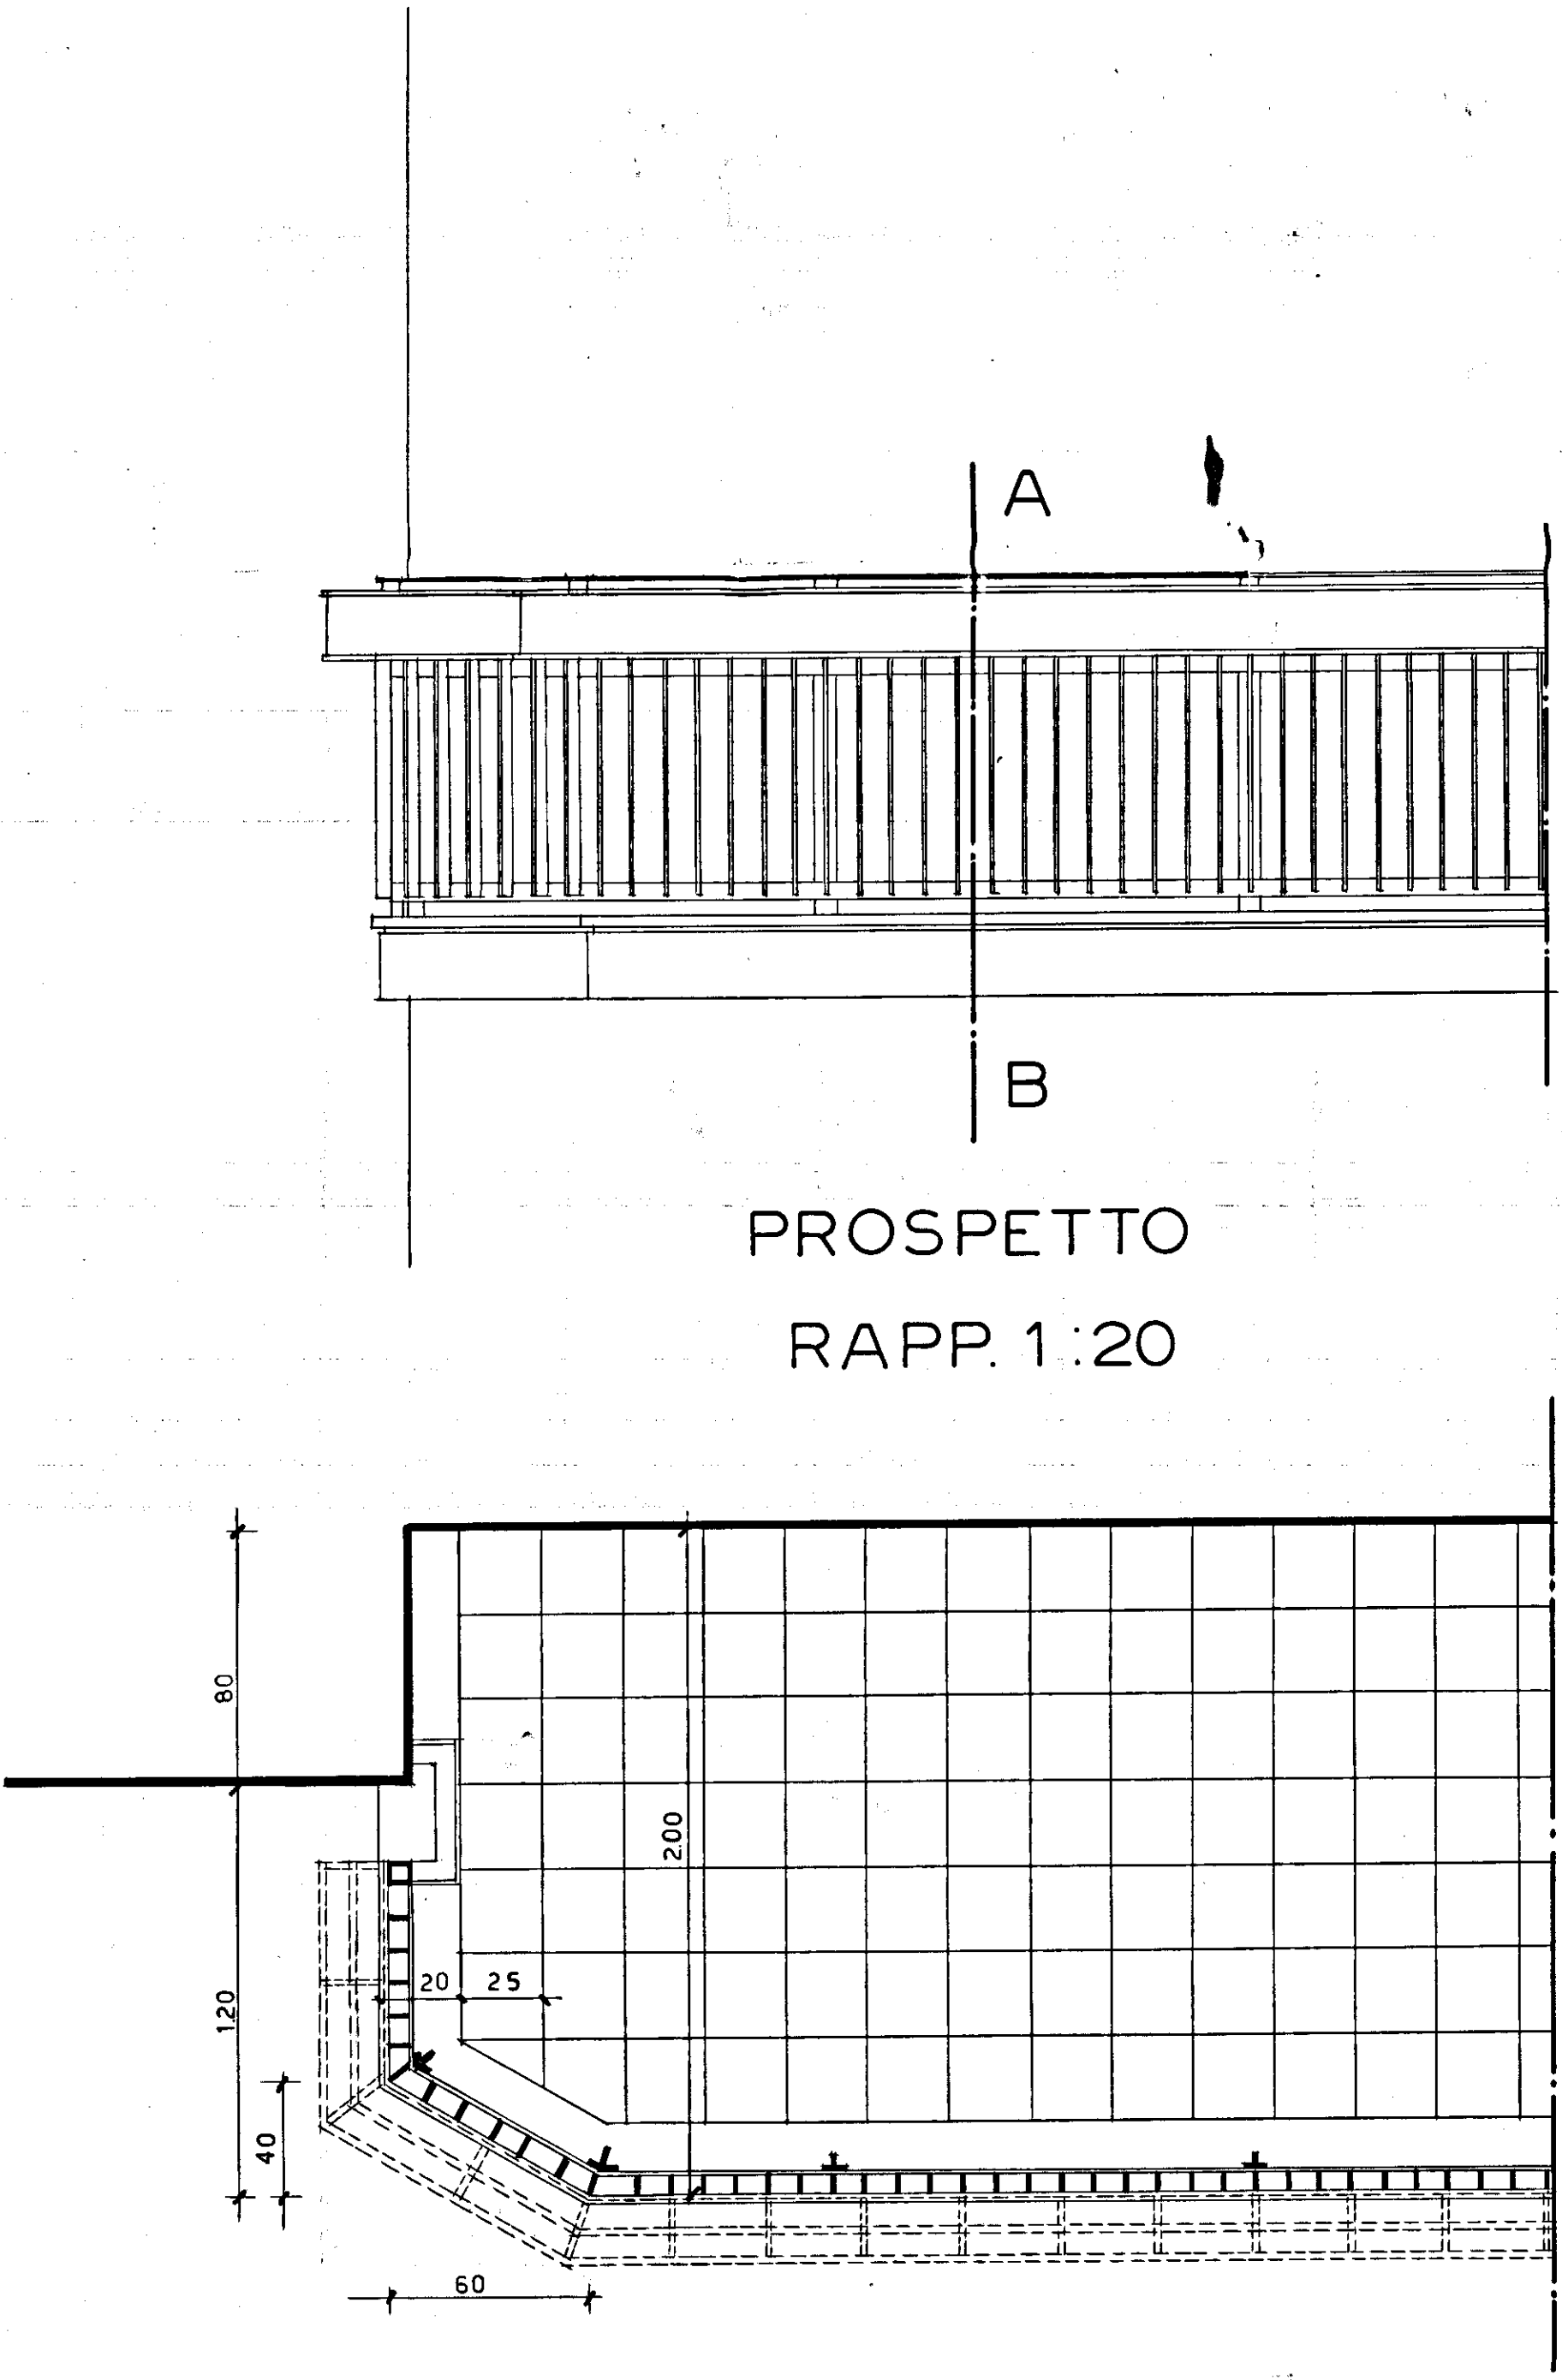

PIANTA

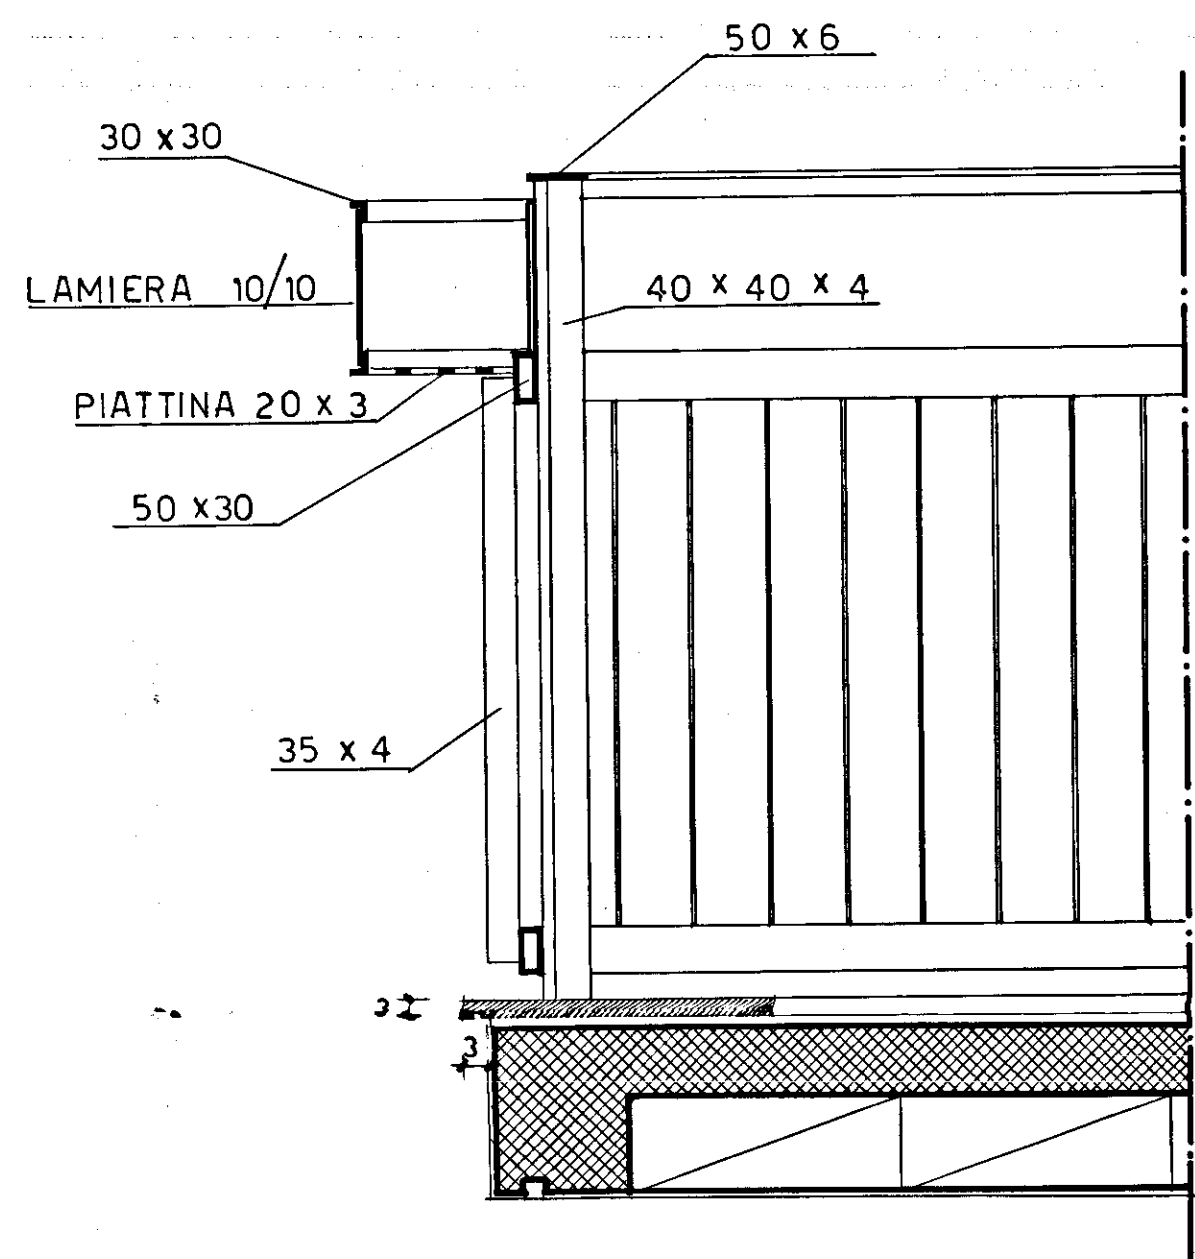

SEZIONE A-B
RAPP. 1:10

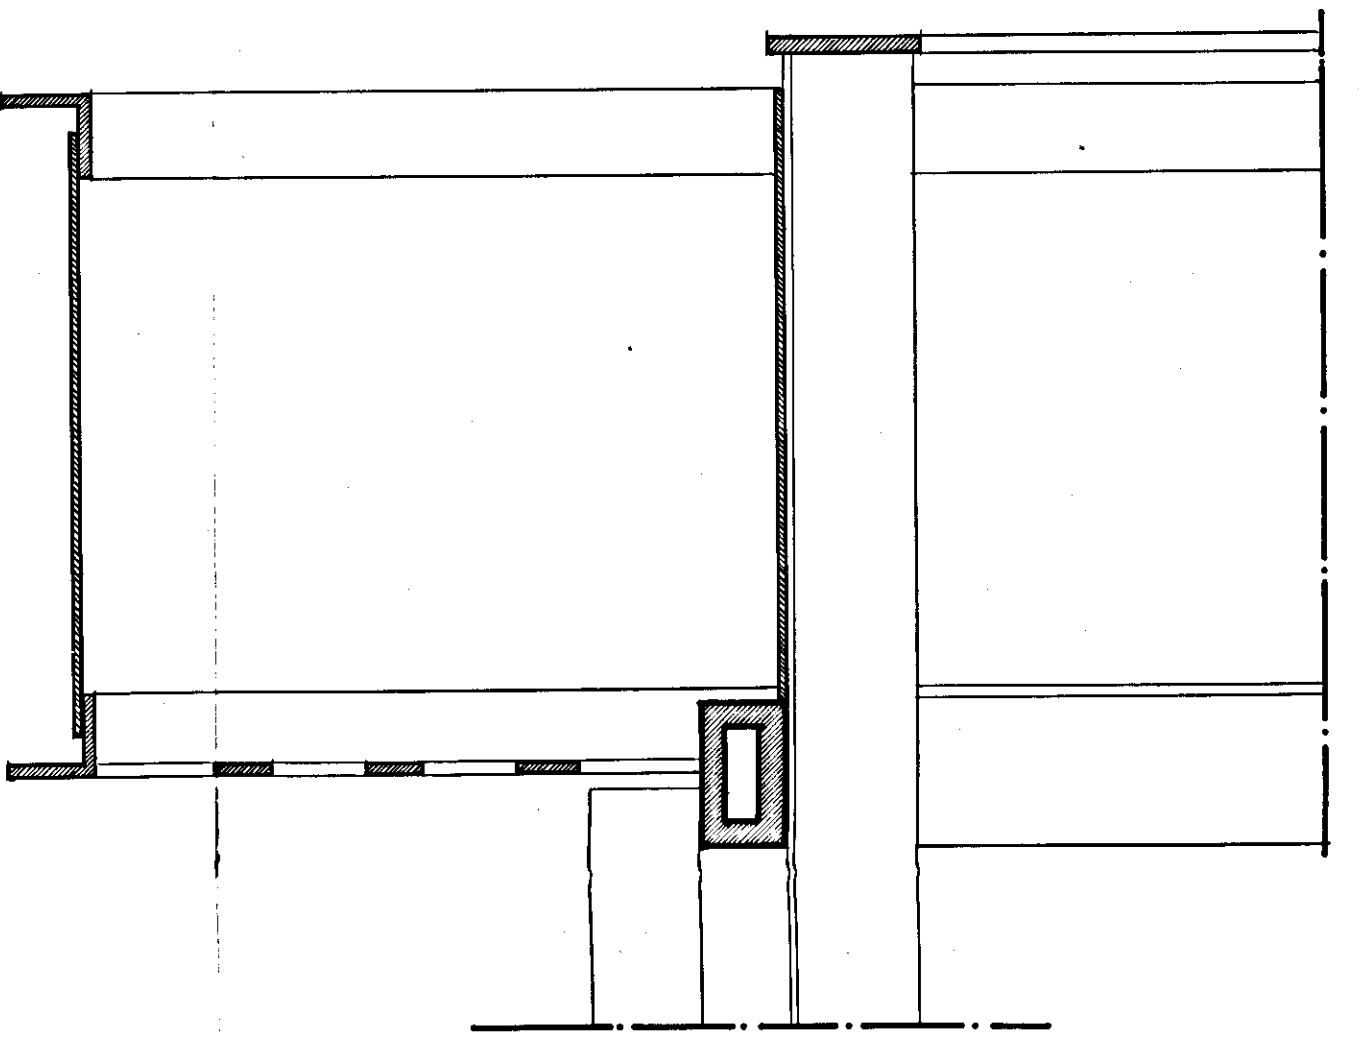

RAPP. 1:2,5