


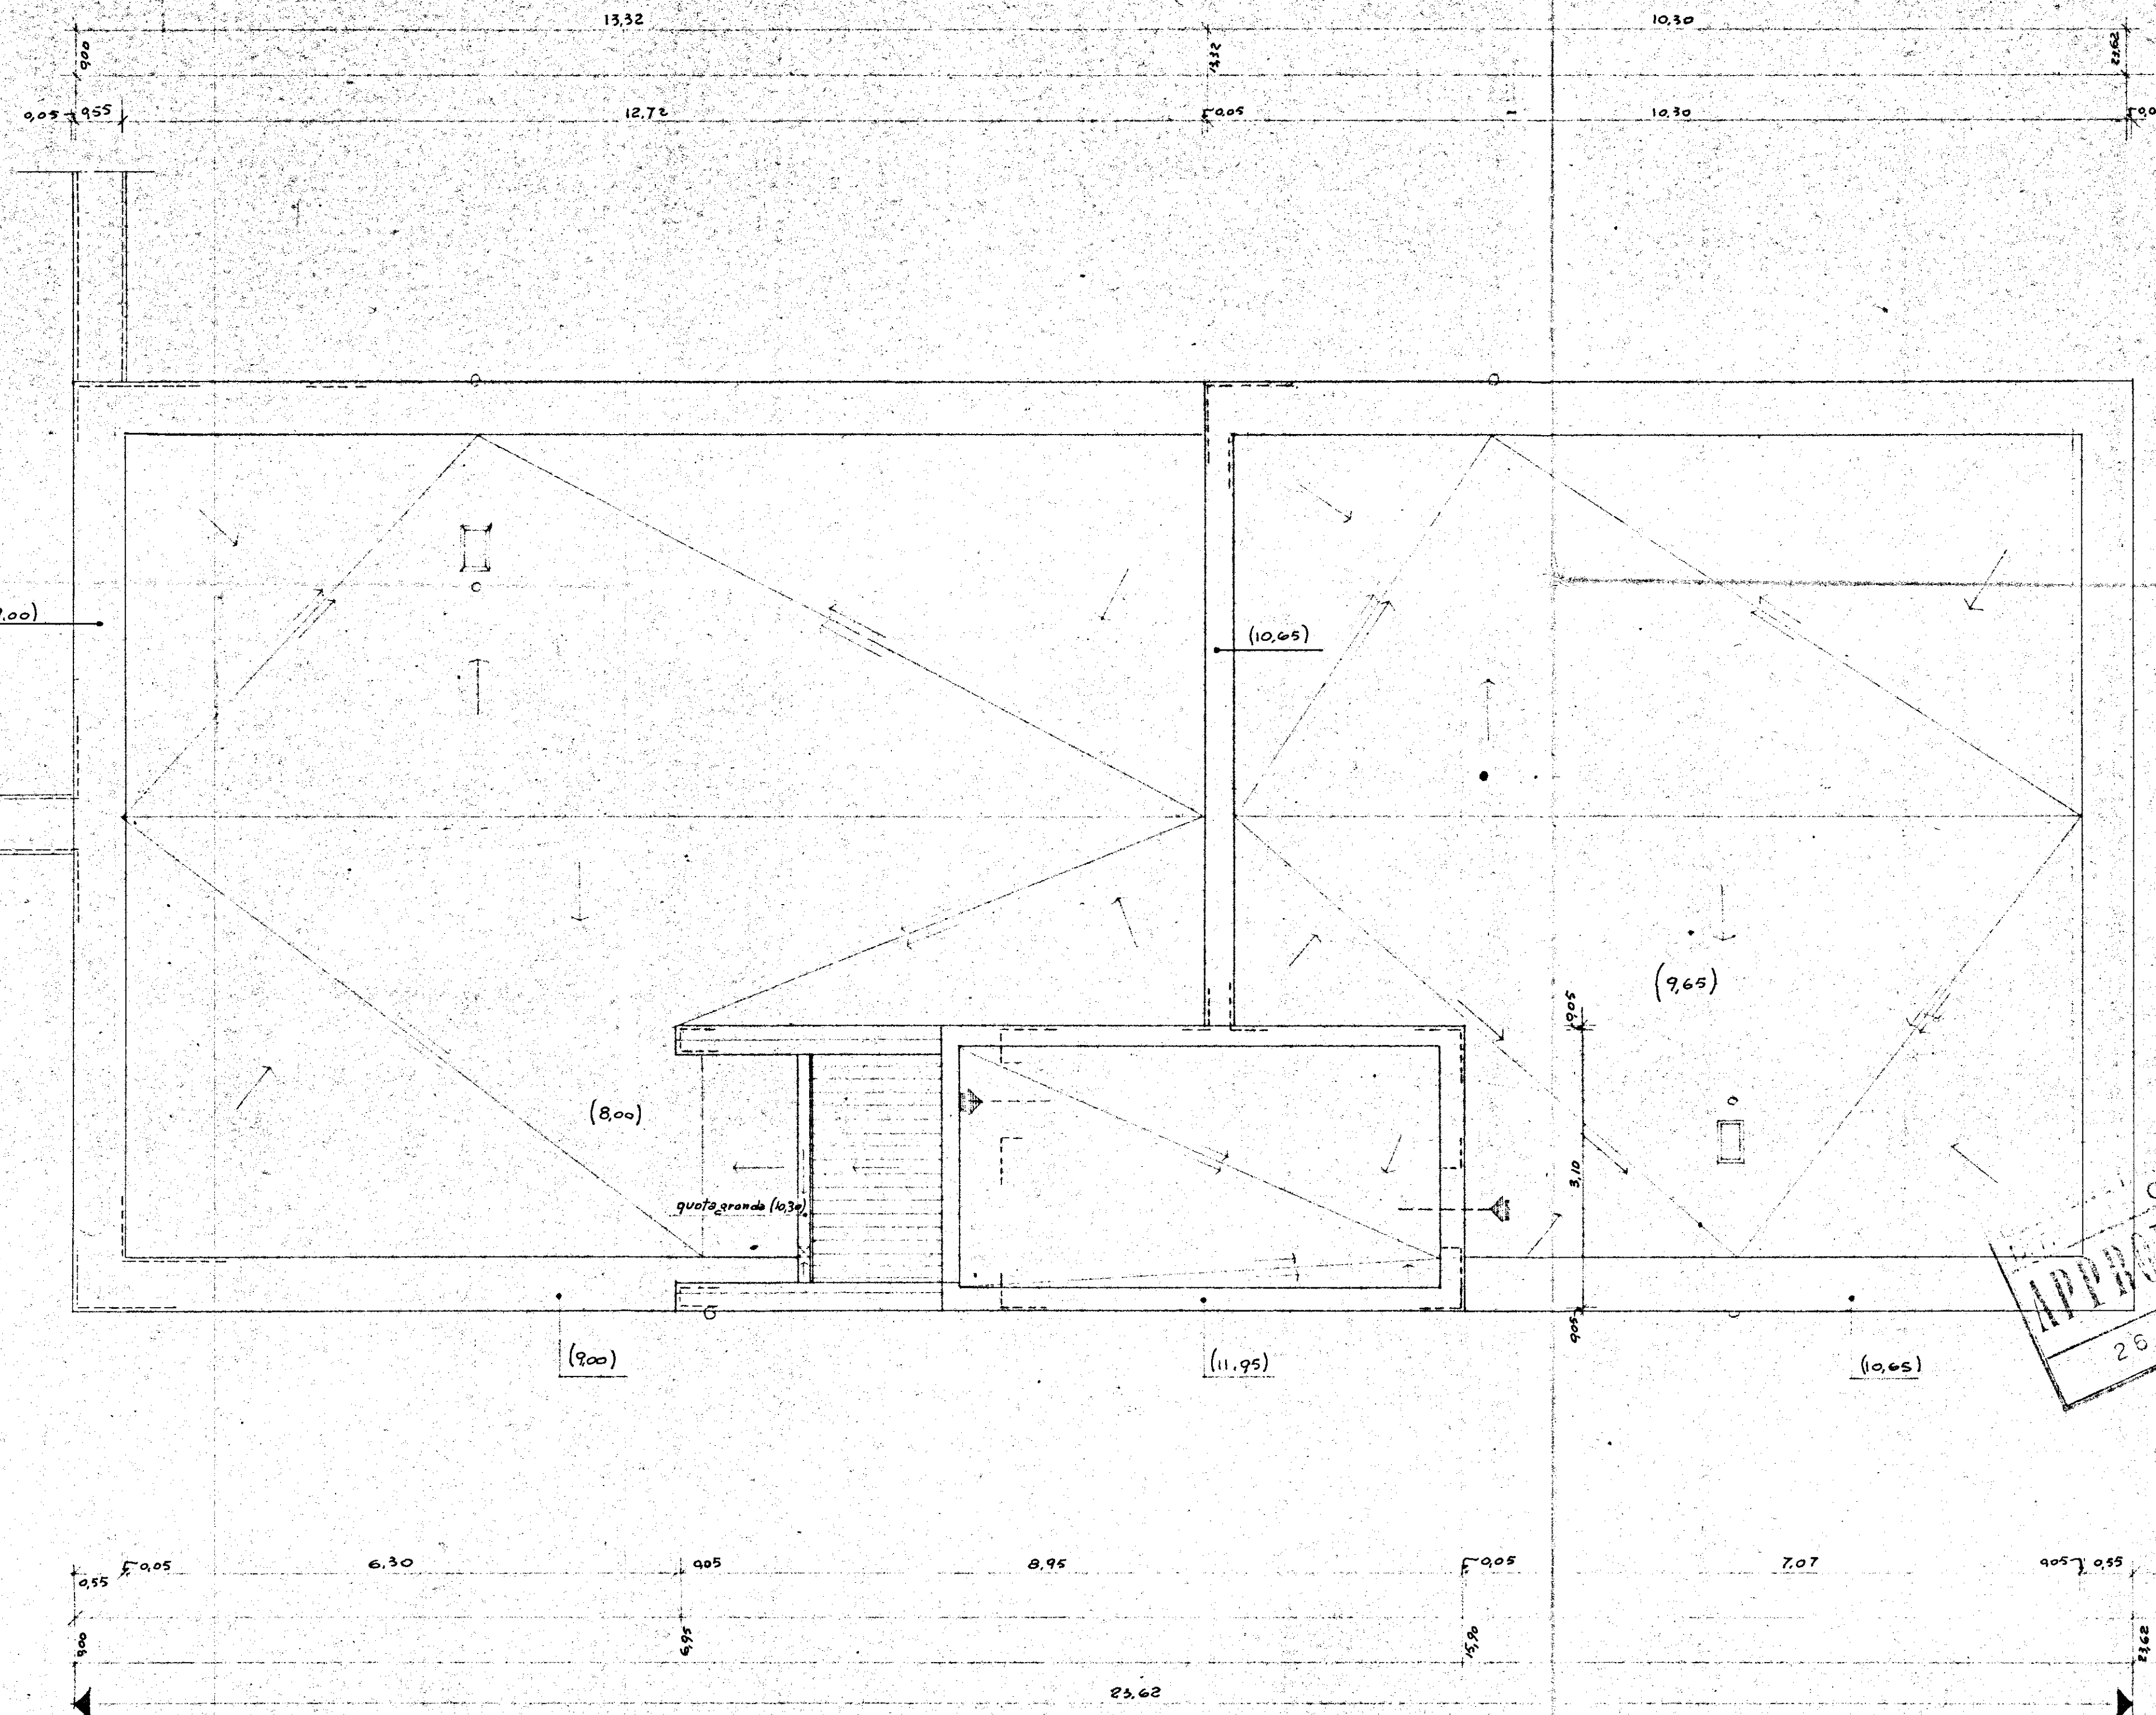

GESTIONE	GRUPPO ARCH. SPACCARELLI - A. BACCIN - BRUNO - DOMI - C. BACCIN	
INA CASA	ed. B	DISEGNO 6777
2° SETTENNIO		TAV. 3°
CASE IN	n. 7.8 o 9.10, 11.12	SERIE 243
MESAGNE		ROMA
STAZIONE APP.	PIANTA COPERTURE	RAPP. 1:50
I.A.C.P.		1190570 1959
BRINDISI		