
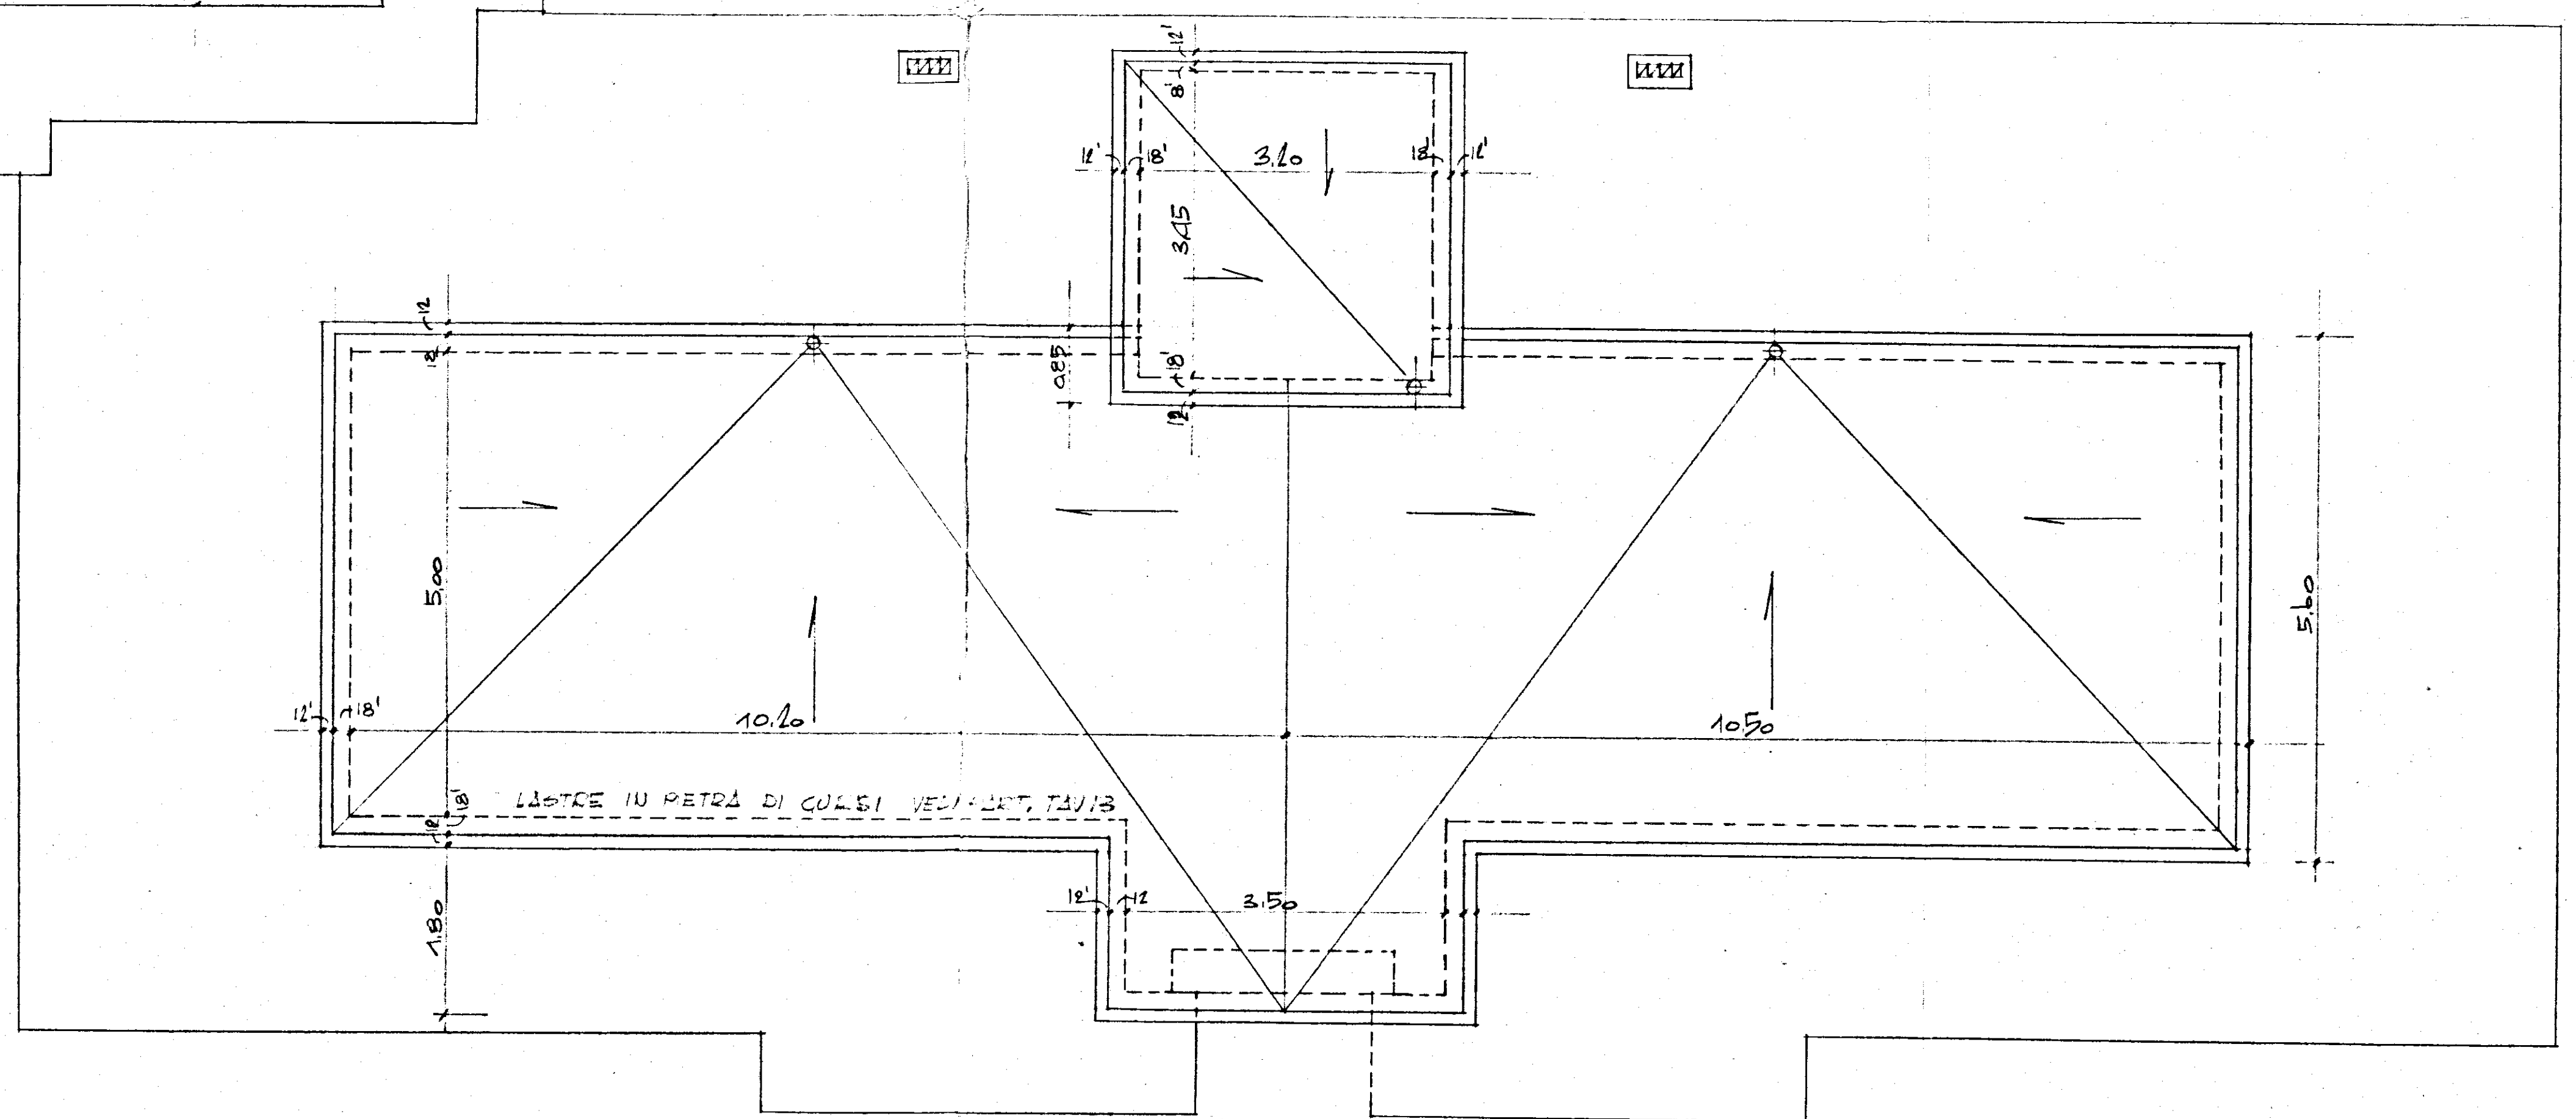


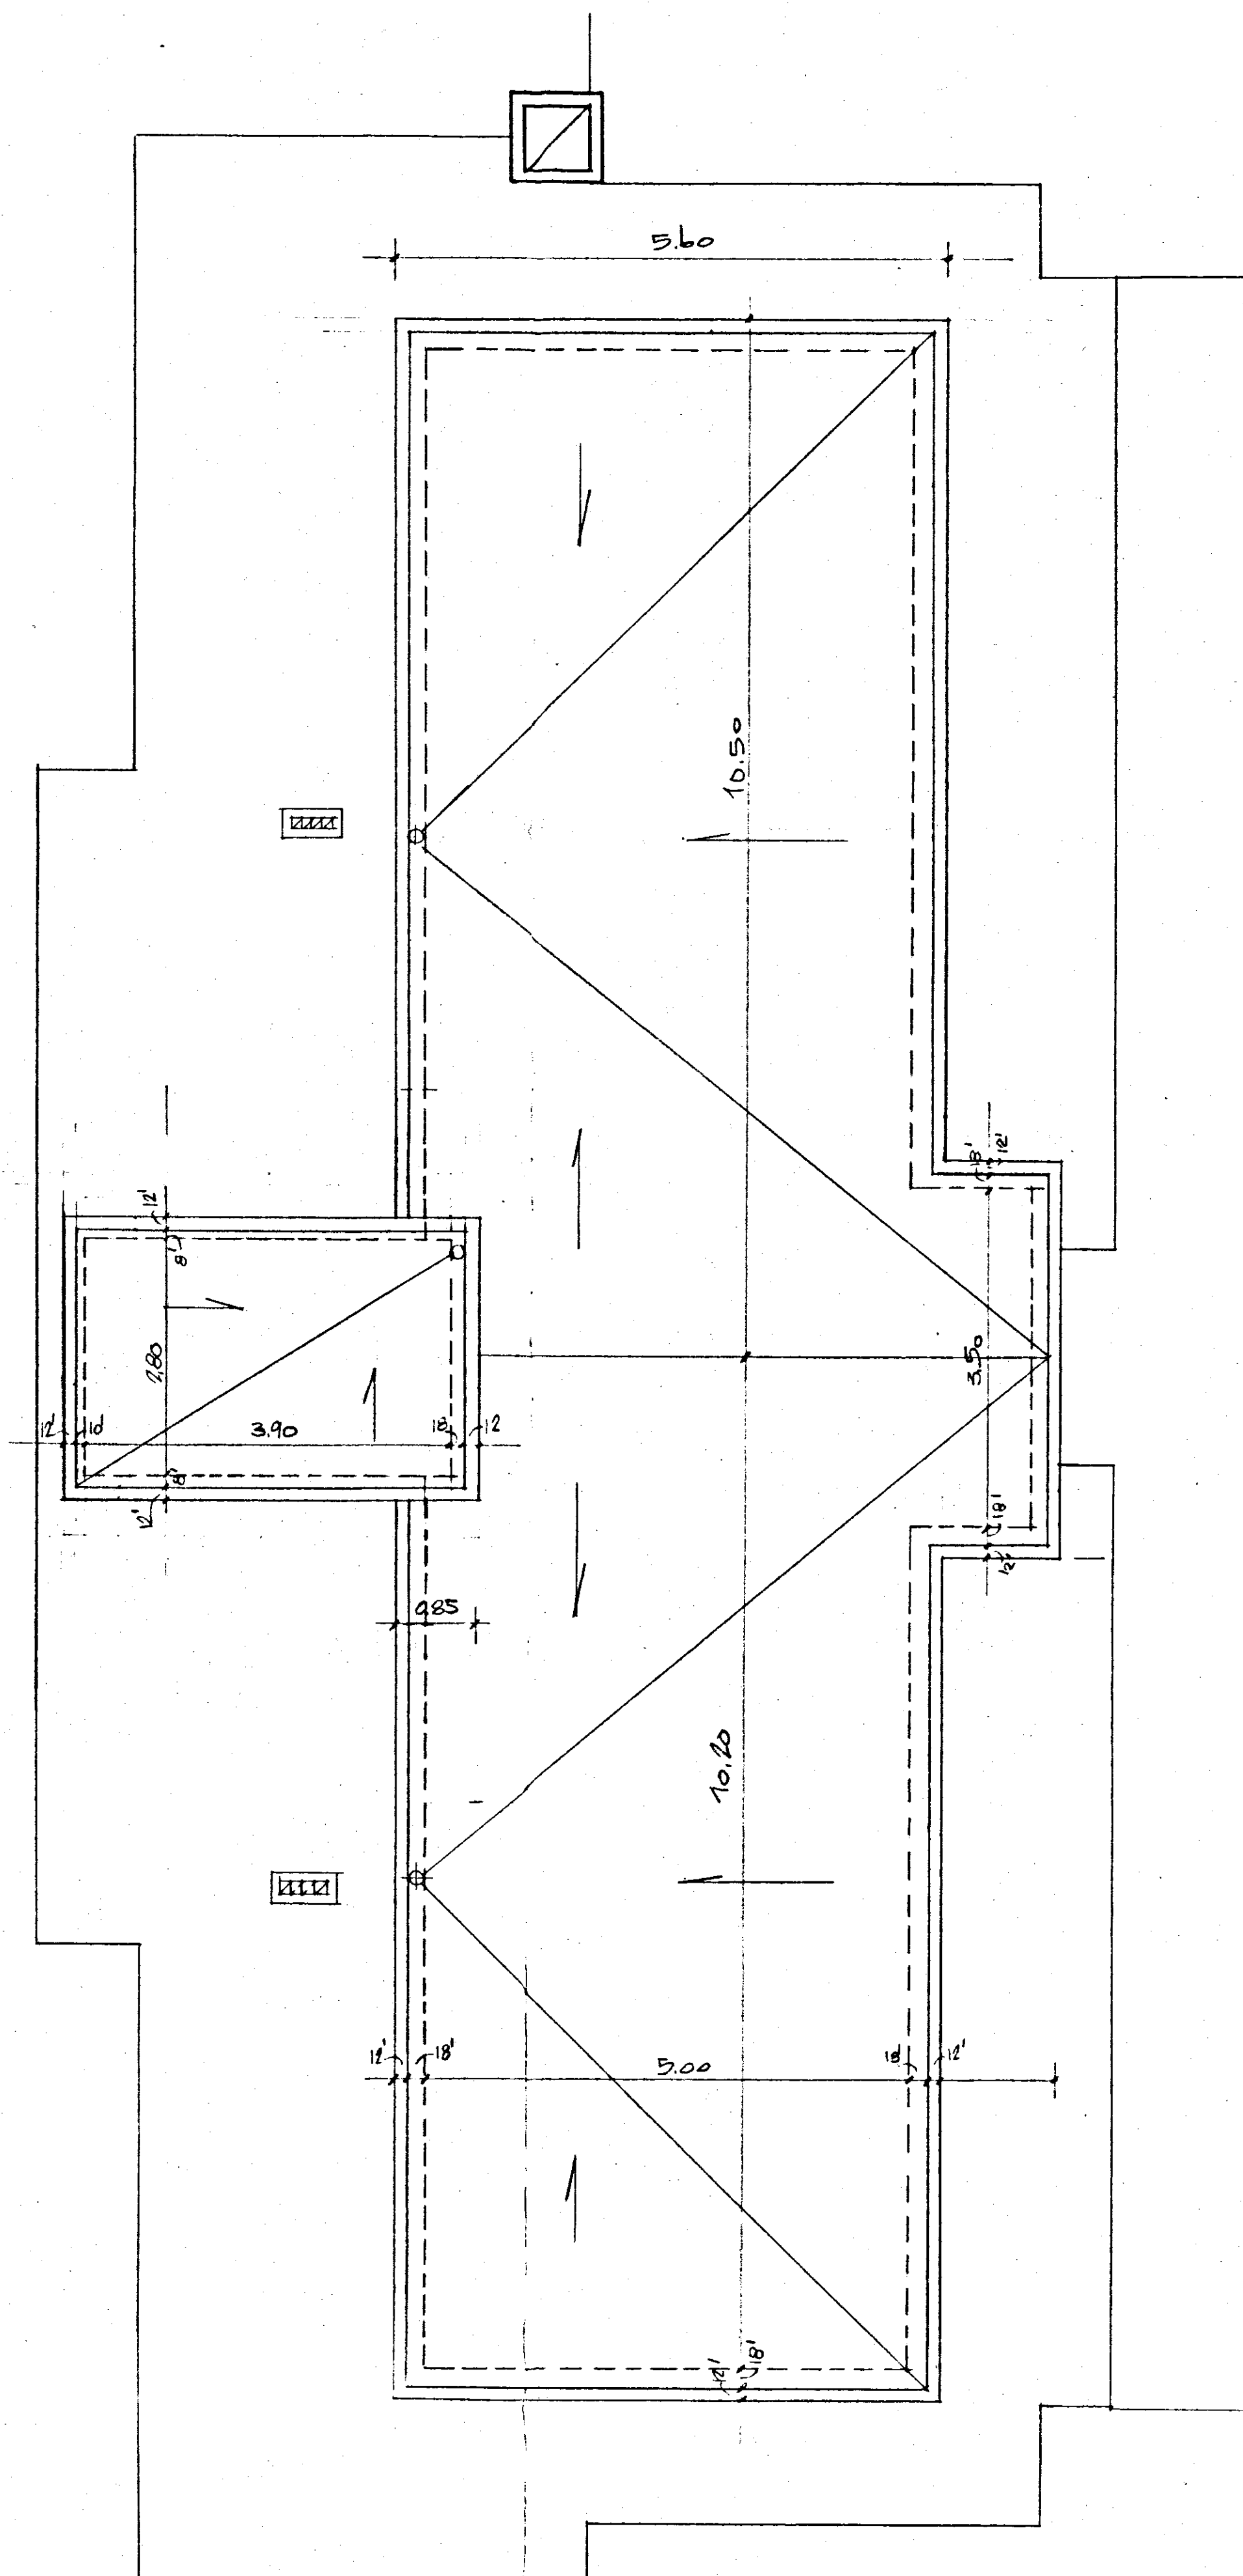

GESTIONE CASE LAVORATORI (legge 14-2-1963)		Intervento N° 1312		stazione appaltante I A C P	
QUARTIERE S.ELIA BRINDISI				data 199 199 199	8
PROGETTO ESECUTIVO - LOTTO "A1" - FABBRICATO C PIANTA PIANO COPERTURE CANTINE CORPO C2 RAPP. 1:50				archivio	
EDILIZIA	Ing. Angelini	STRUTTURE	Ing. F. Piro	note	
EDILIZIA	Ing. M. Bolognese	IMPIANTI	Ing. P. Fabretti		
EDILIZIA	Ing. U. Lenoci	PROGRAMMAZ.	Ing. A. Maldari		
EDILIZIA	Ing. I. Perretti	PROGRAMMAZ.	Ing. L. Poli		
EDILIZIA	Ing. L. Poli	PROGRAMMAZ.	Ing. E. Romanazzi		
EDILIZIA	Ing. F. Pignatelli	COORDINATORE	Ing. A. Maldari		
EDILIZIA	Ing. G. Piro	DIREZIONE LL.	I A C P	controllo	visto
STRUTTURE	Ing. F. Daloz				