


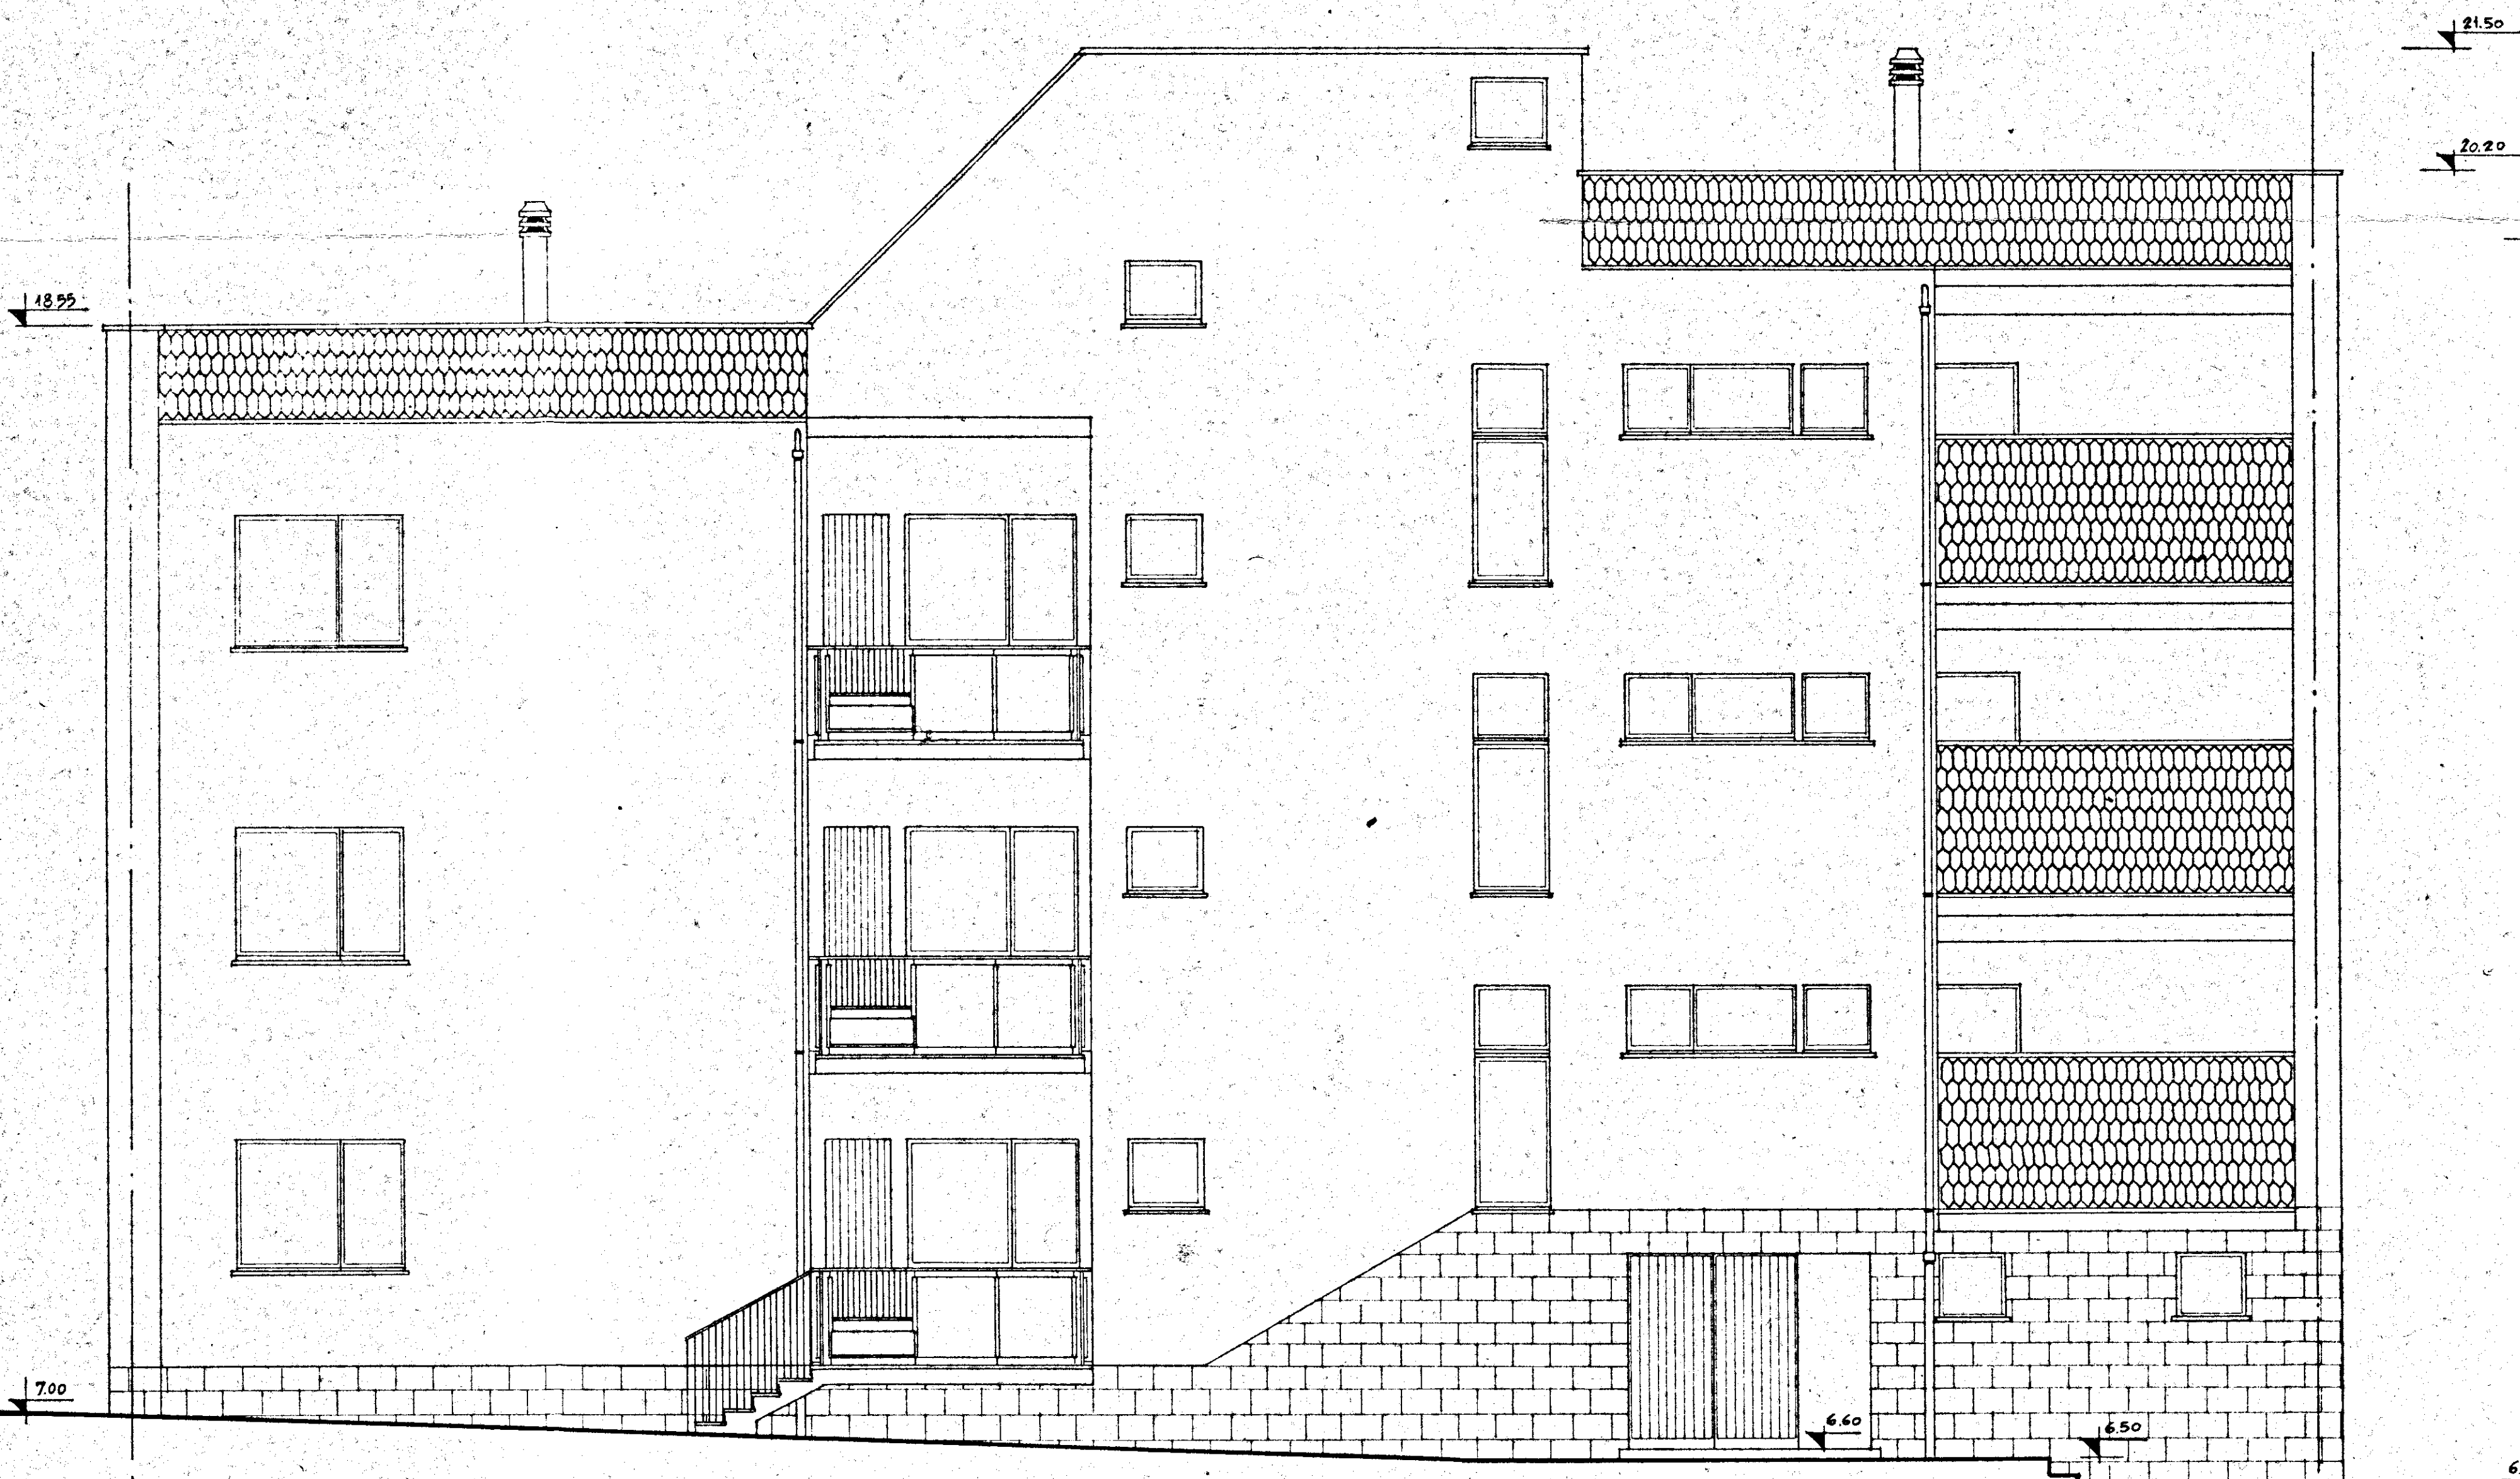

GESTIONE INA CASA 2° SETTENNIO case in CEGUE-MESSAPICO	GRUPPO ARCH. SPACCARELLI - A. BACCIN - BRUNO - DONI - C. BACCIN			DIS. N° 6713
	nucleo 2	edificio E		TAV. 4
	D. 17-18			SERIE 241
STAZIONE APP. I.A.C.P. BRINDISI	PROSPETTO EST	RAPP. 1:50		ROMA 6 LUGLIO 1959