

ISTITUTO AUTONOMO CASE POPOLARI

PER LA PROVINCIA DI BRINDISI


COSTRUZIONE DI CASE POPOLARI

IN FASANO

DI CUI ALLA LEGGE 4-11-1963 N° 1460

PIANTE

SCALA 1:100

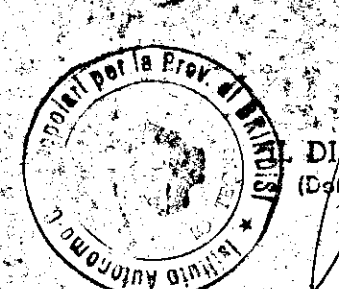

DIRETTORE TECNICO

(Car. e. Prof. e. T. e. P.)

COMUNE DI FASANO


VISTO: si approva

conformemente parere C.E. del 15/4


12 MAG 1966

SINDACO

Prof. Giuseppe Ottaviano

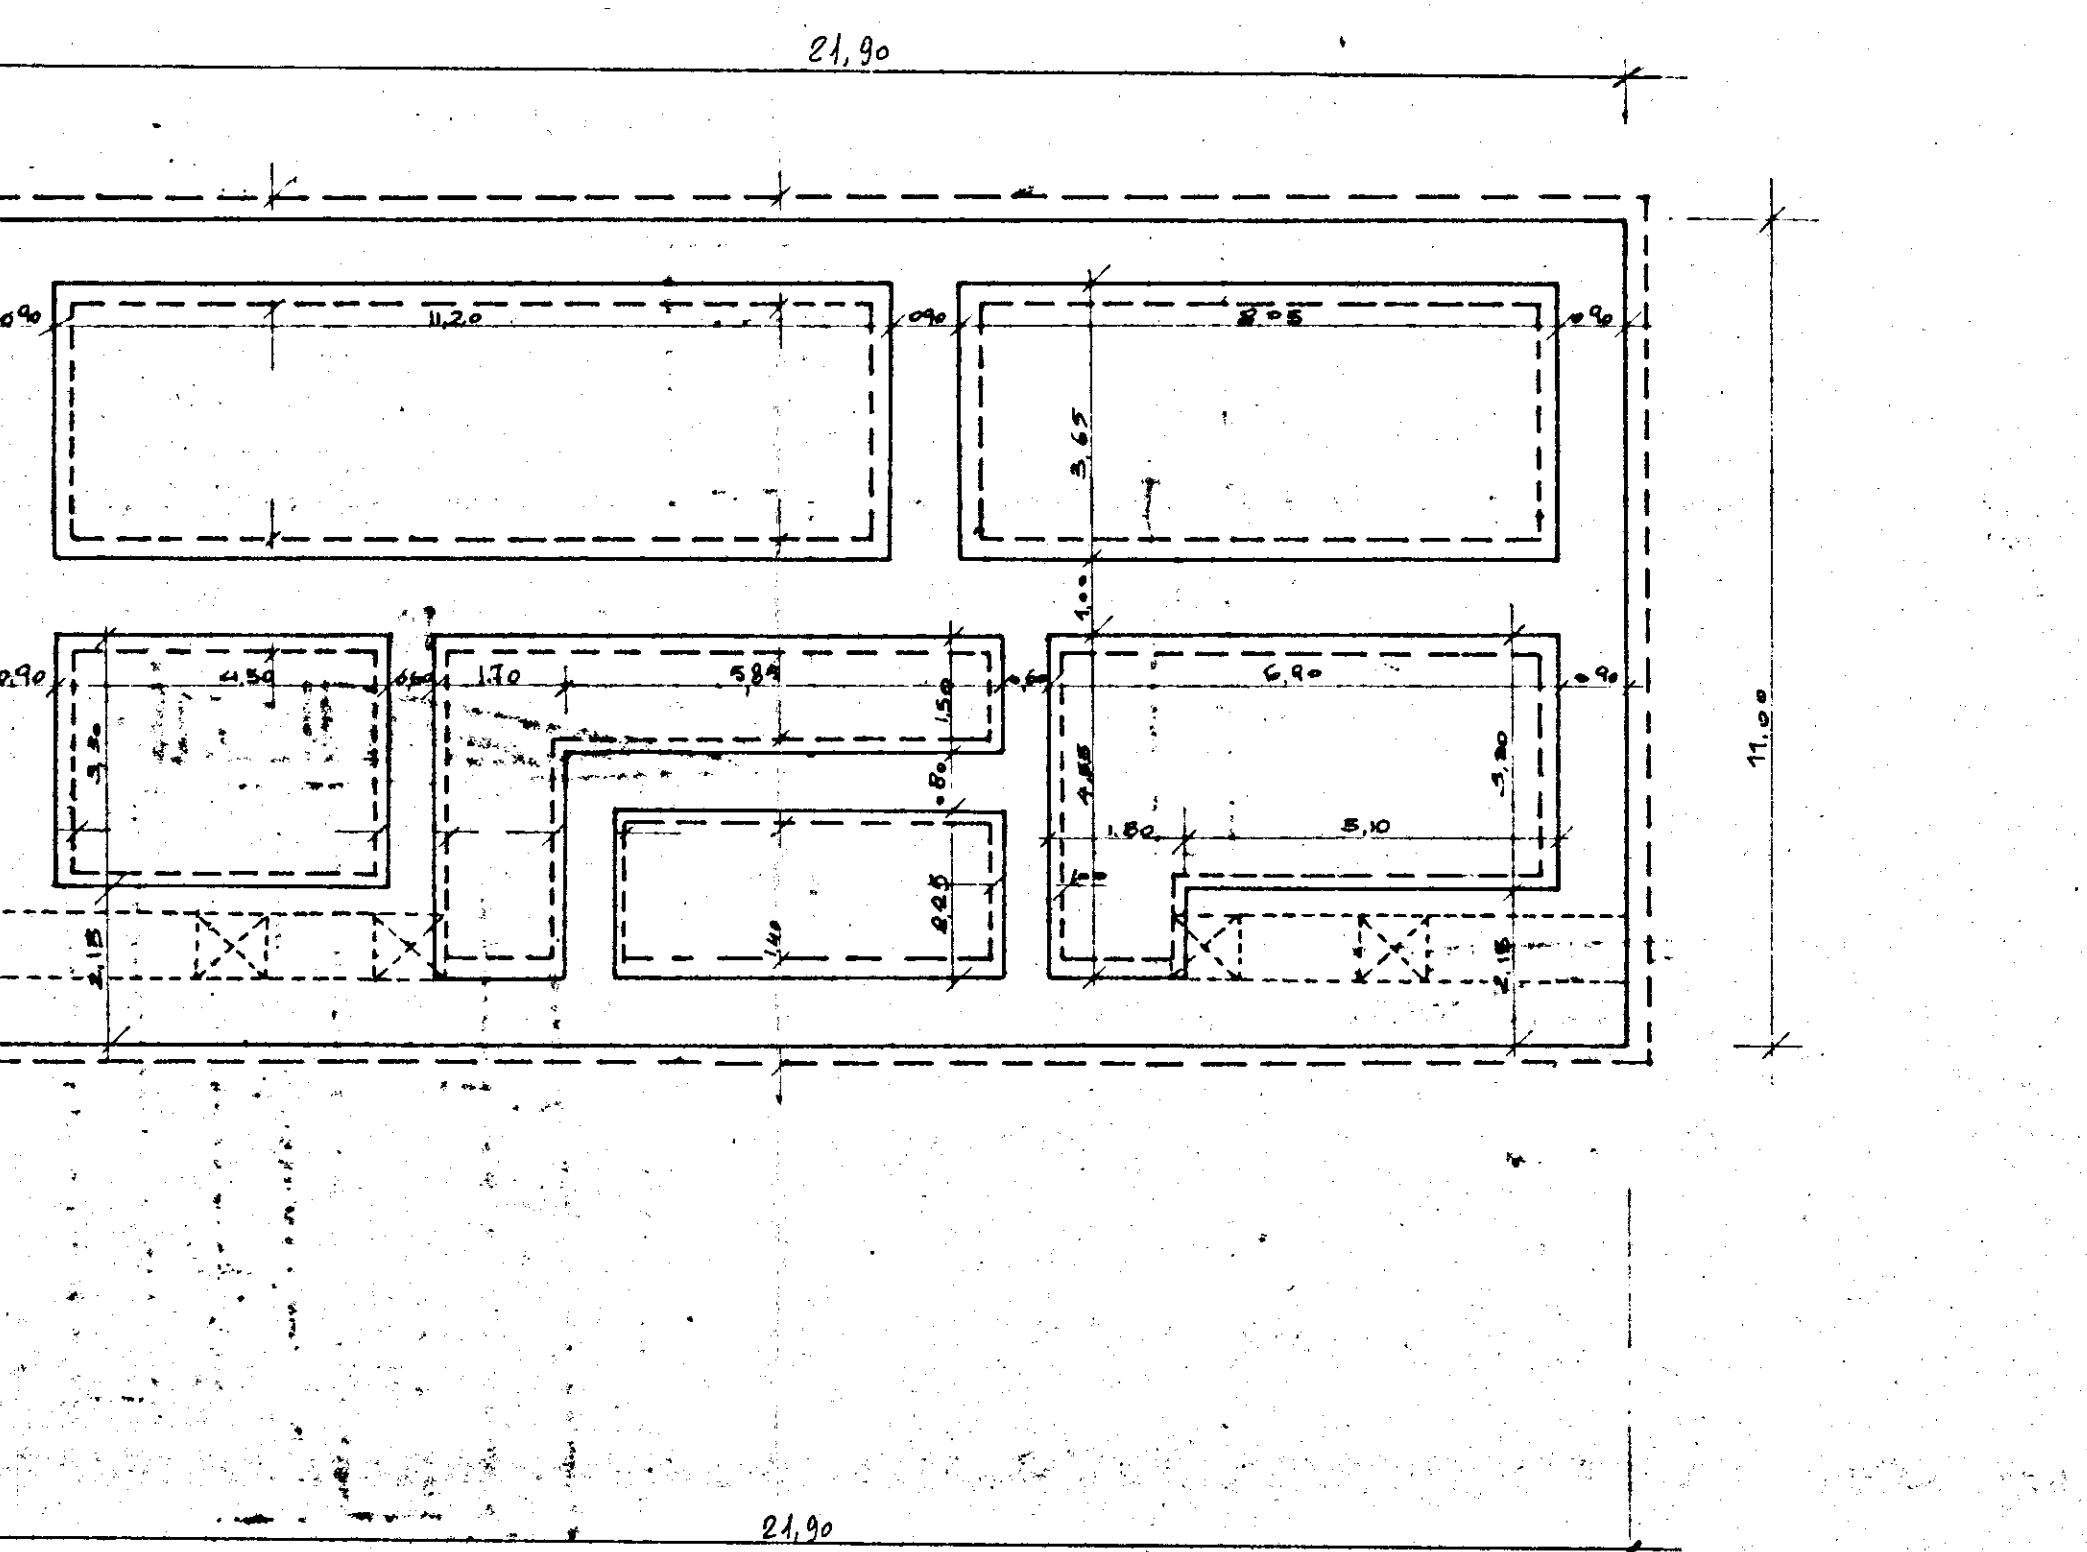


PIANTA FONDAZIONI

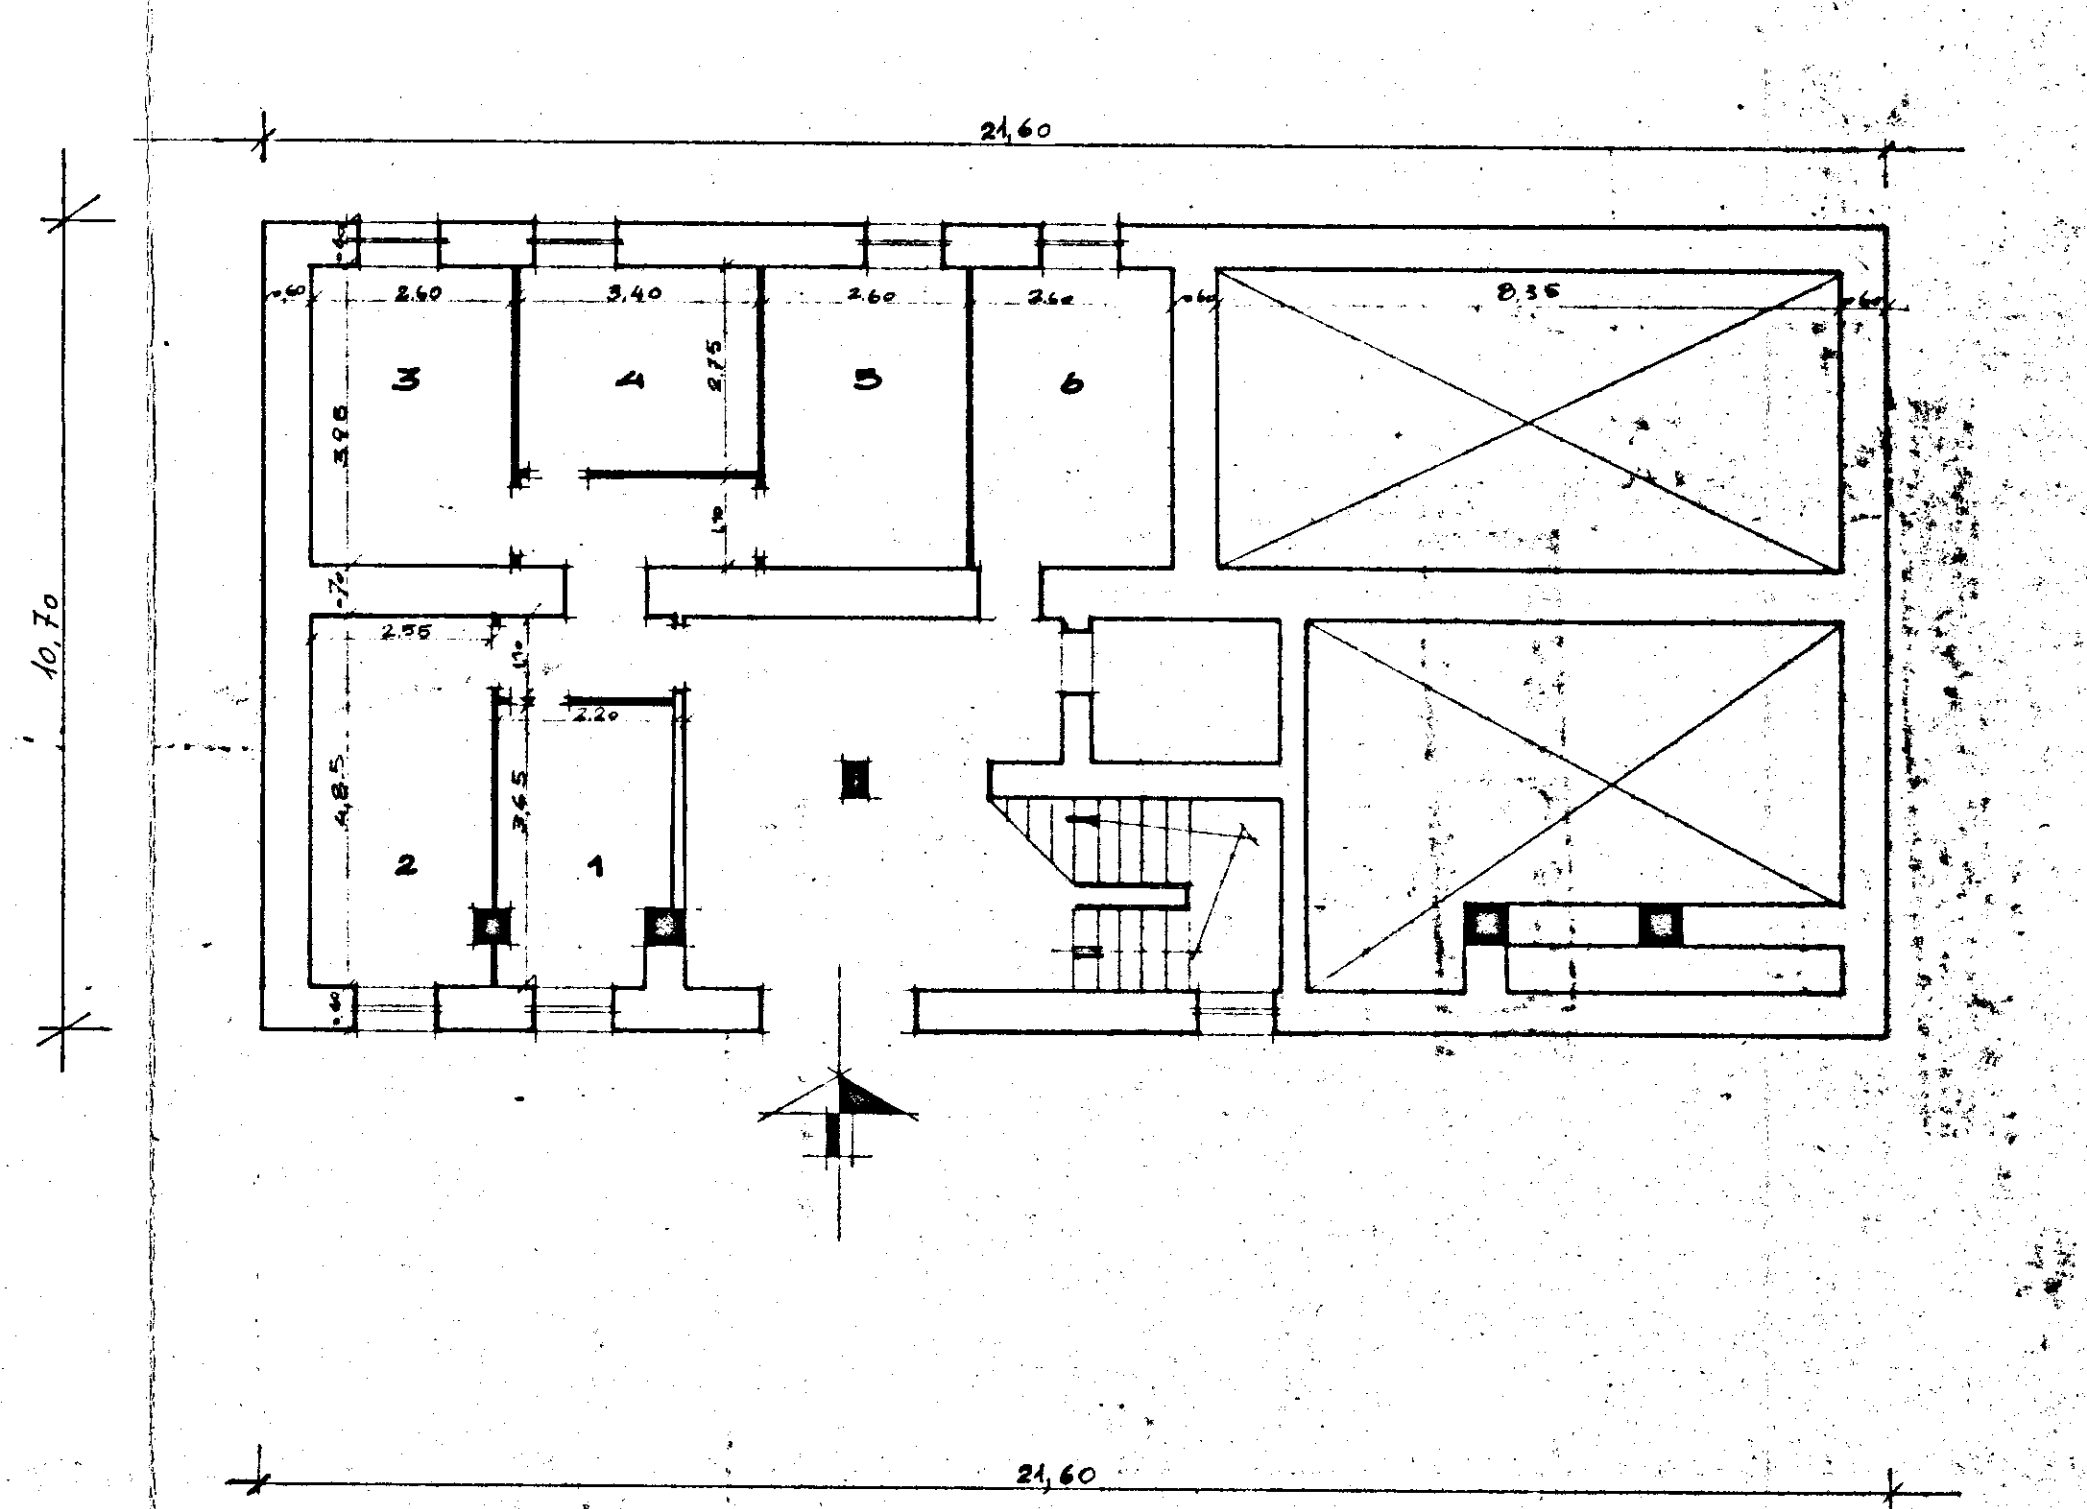


PIANO TERRA


260
240
260
260
1120

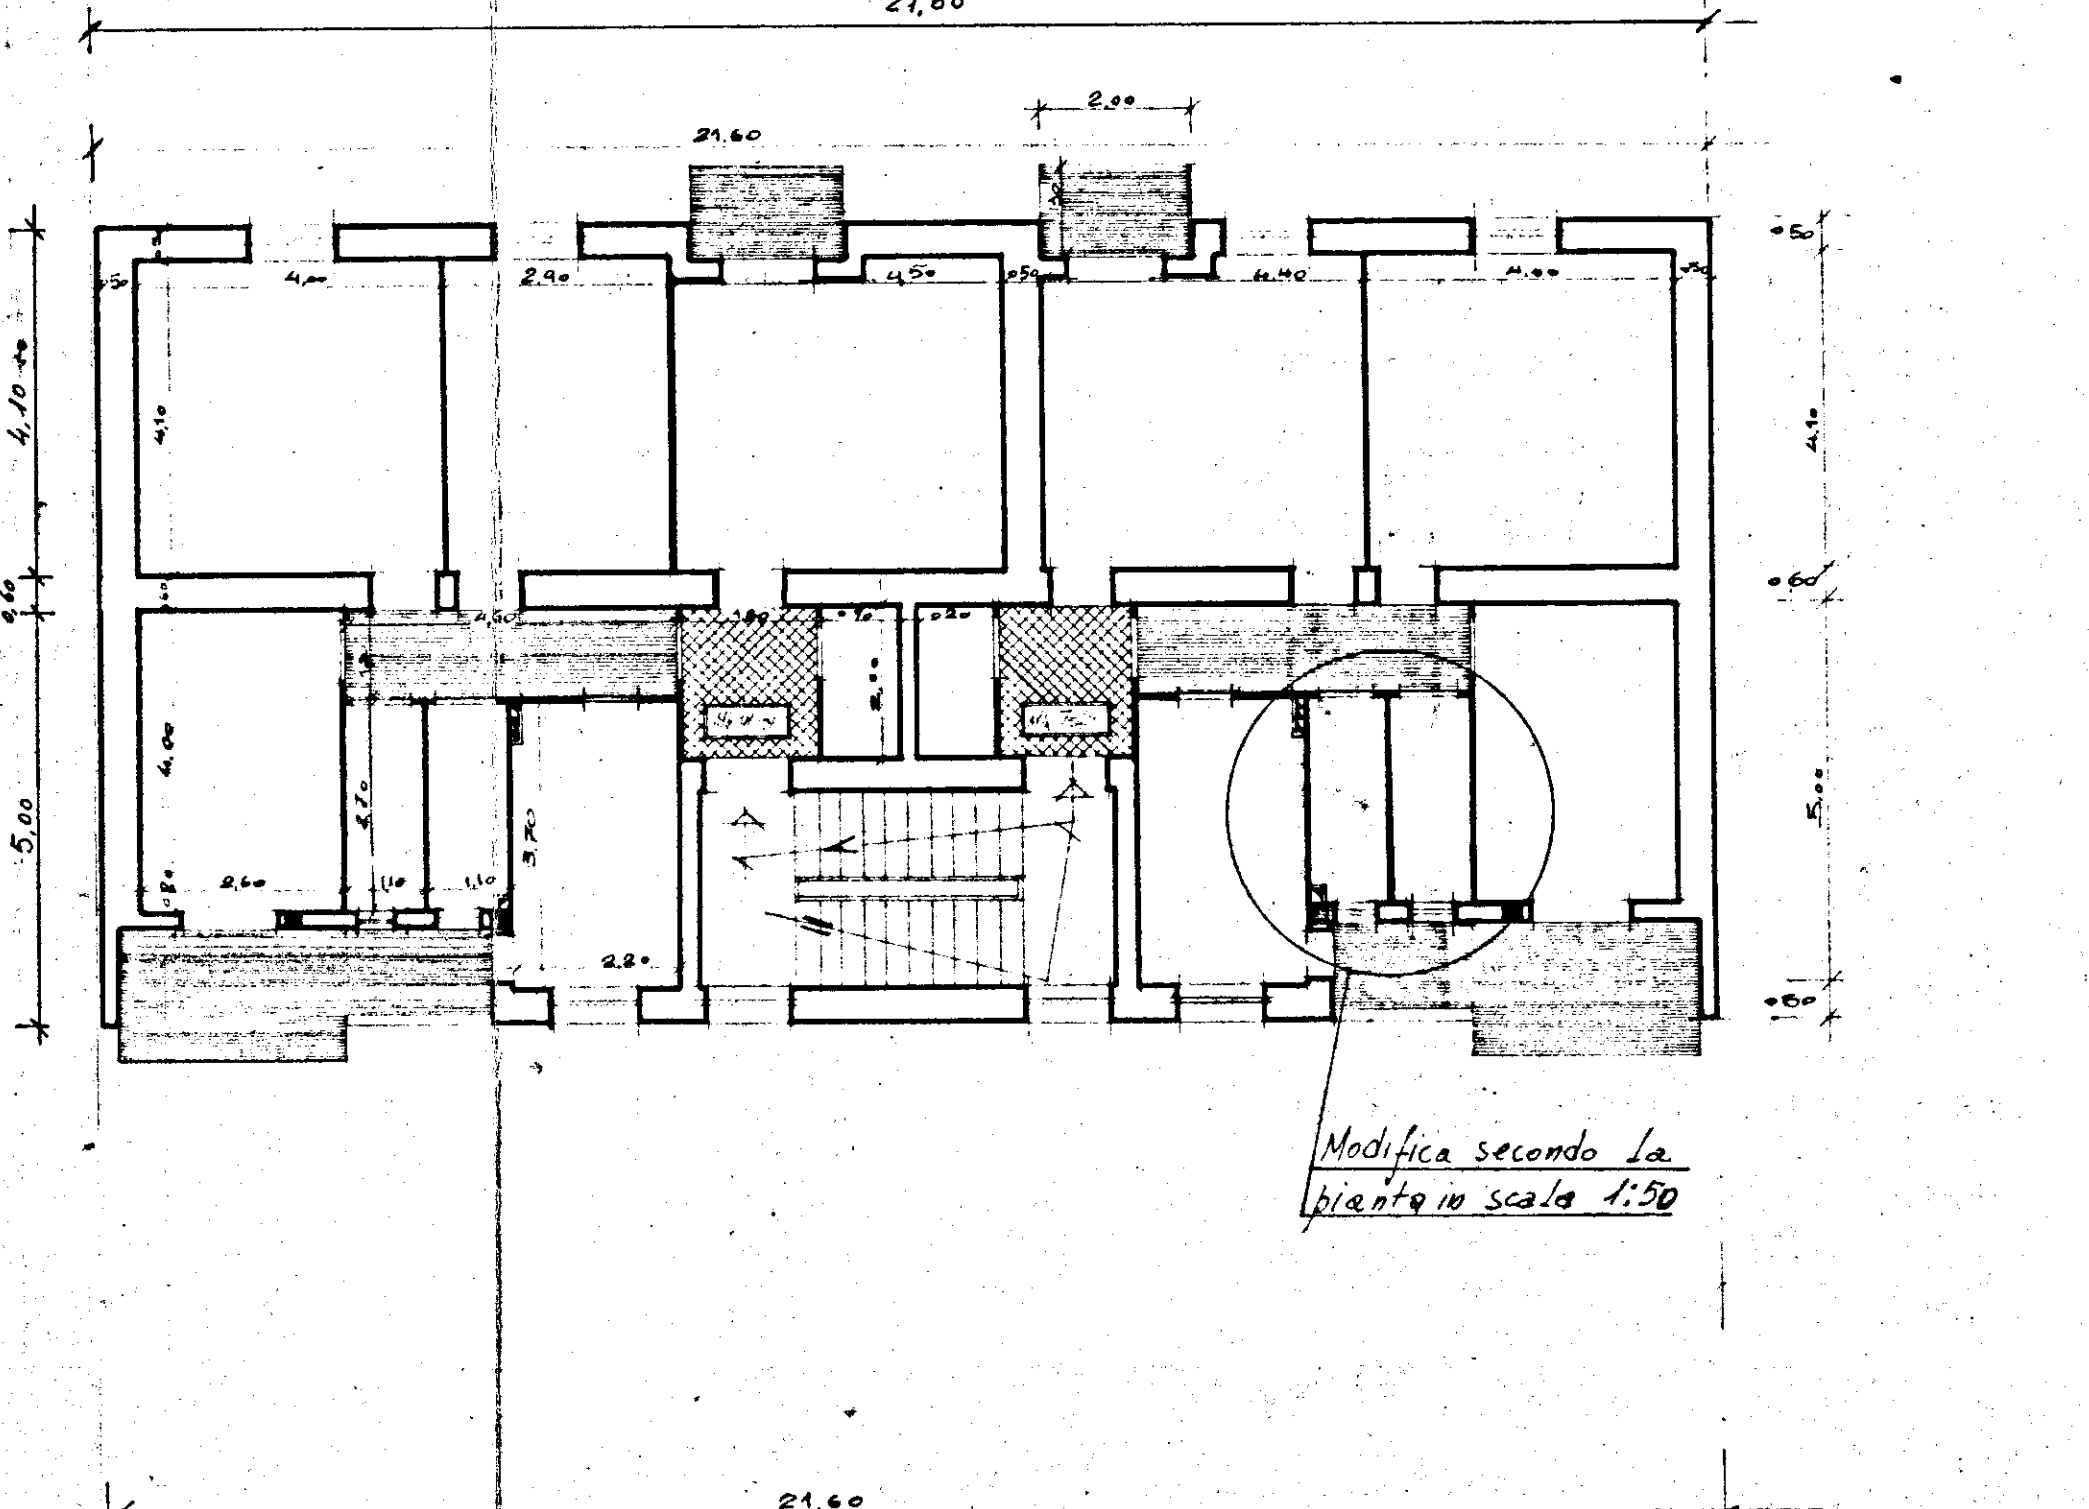

PRIMO PIANO

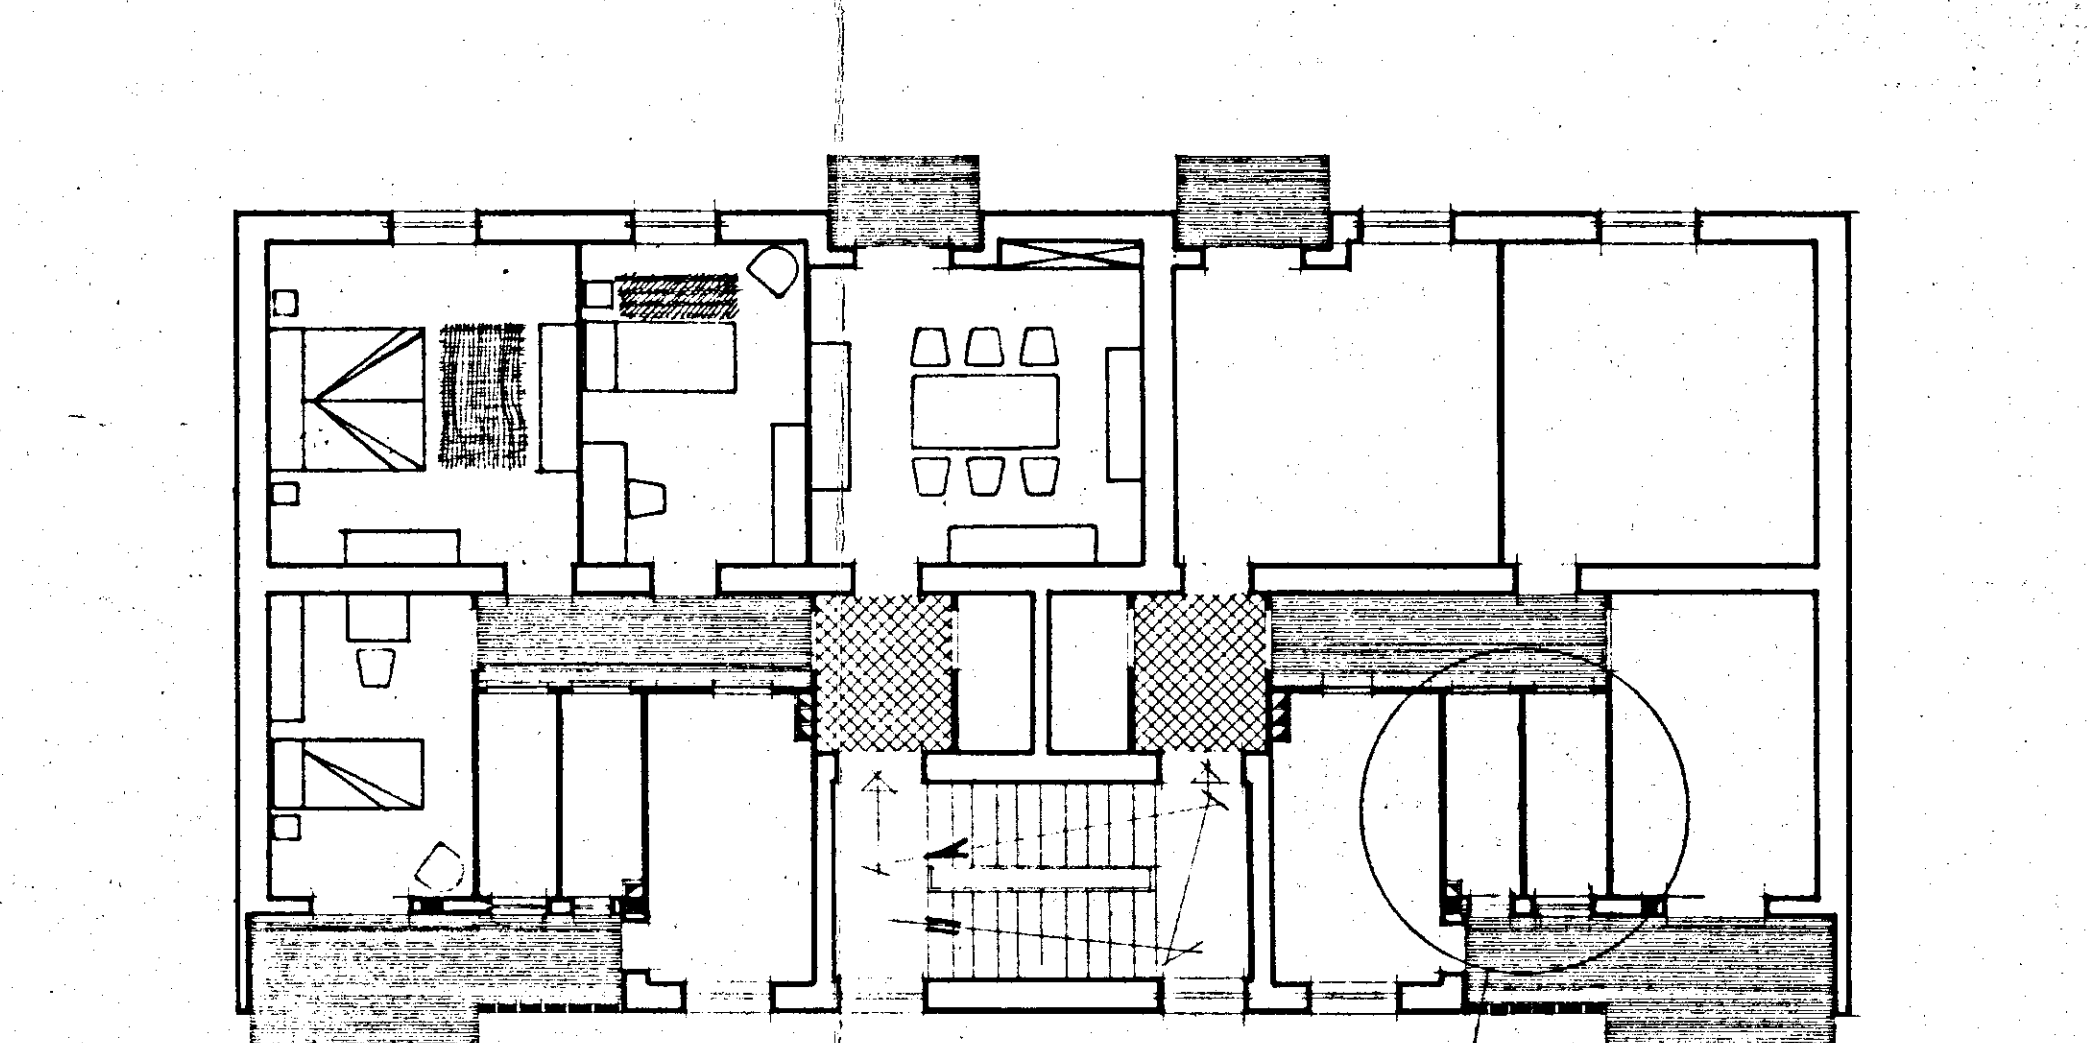

PIANO TIPO

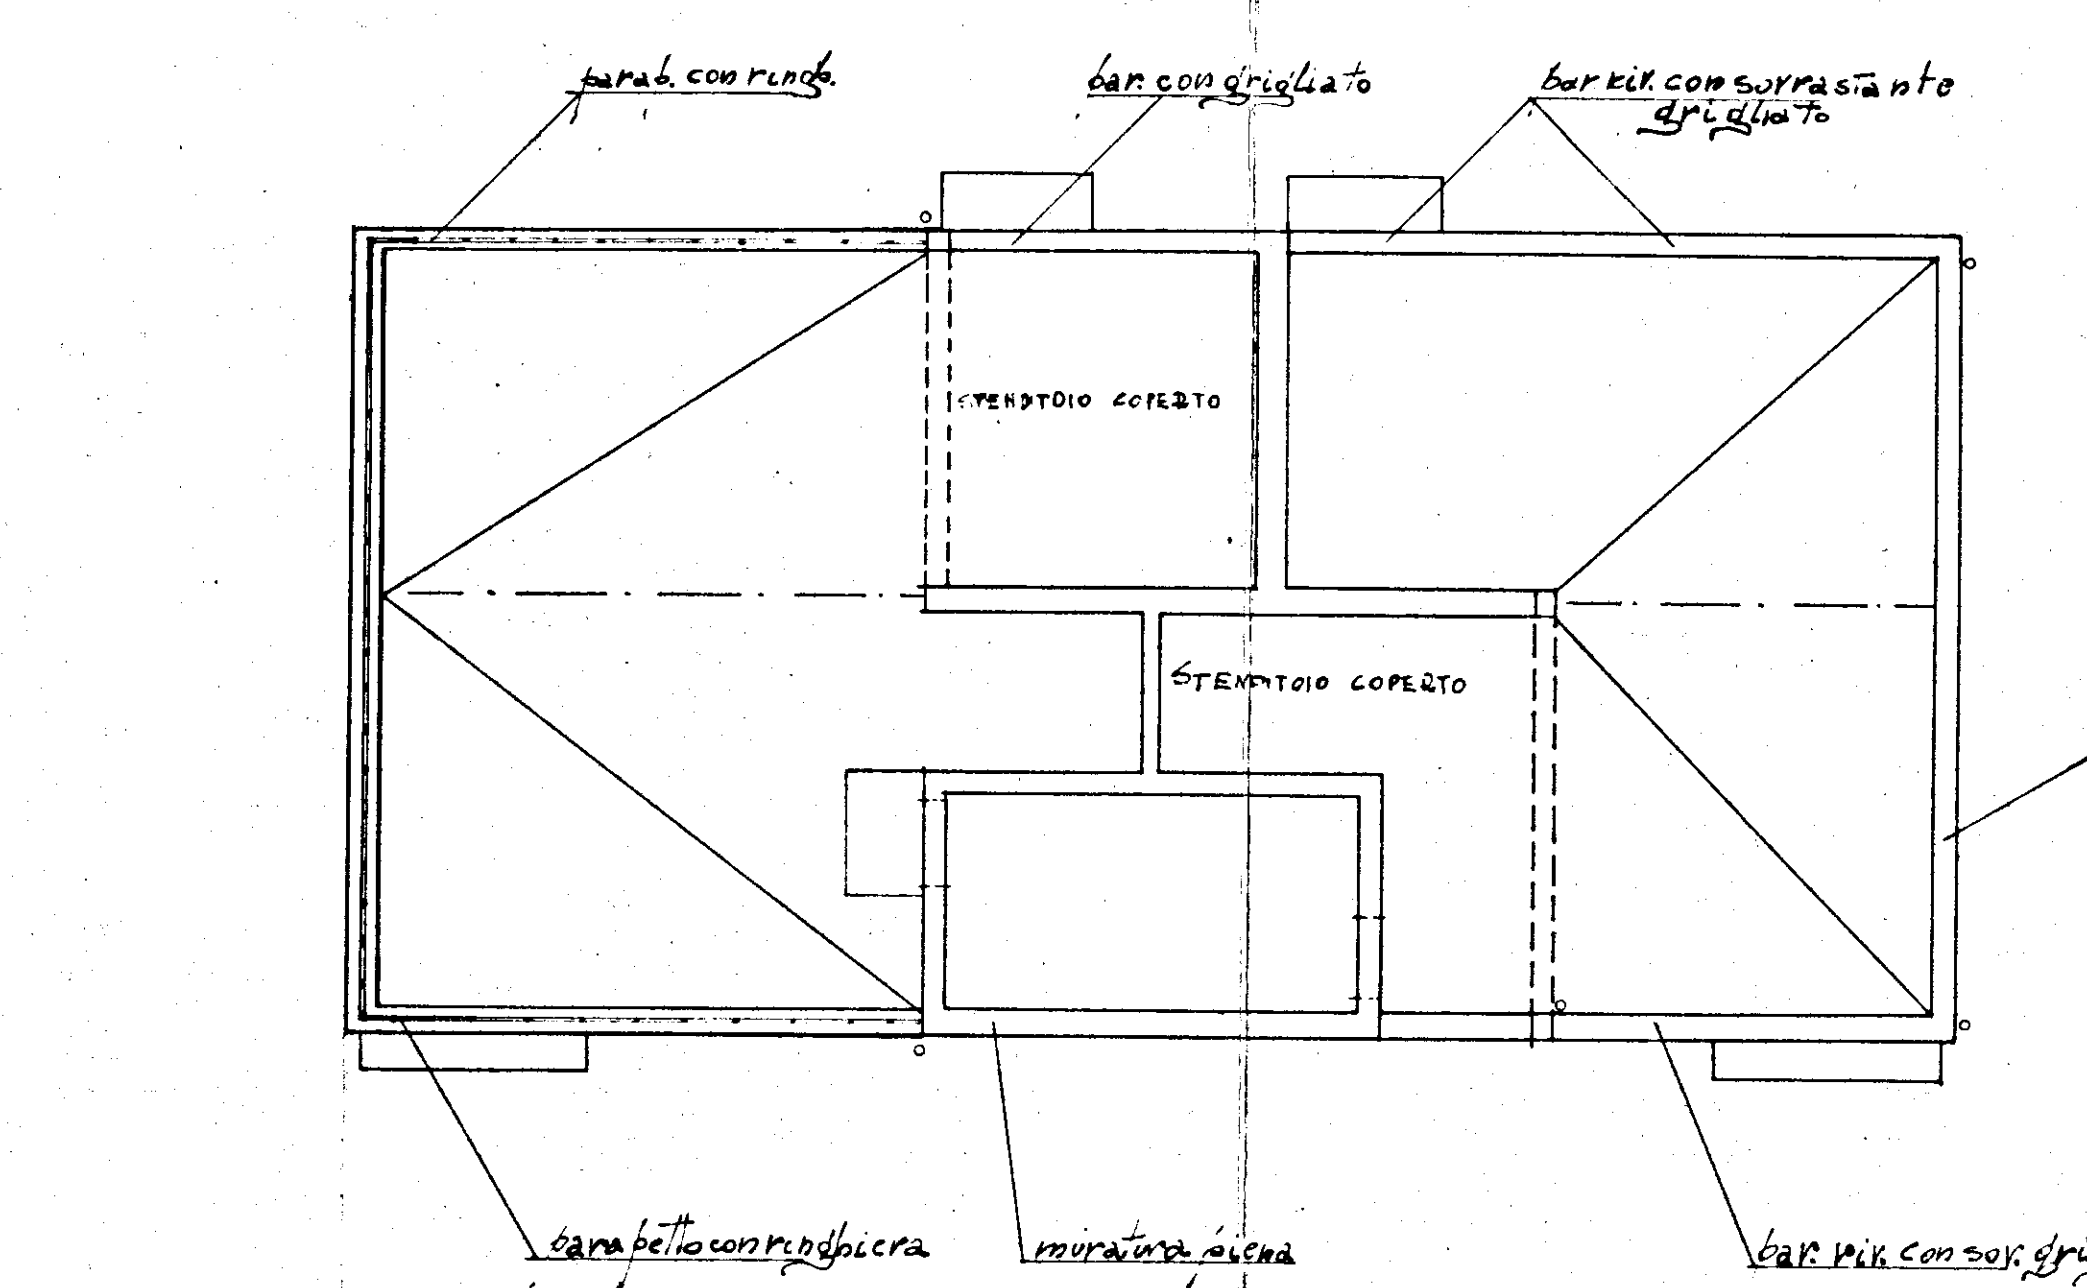

PIANTA TERRAZZA