


G ESCAL - BRINDISI
QUARTIERE S. ELIA

CANTIERE 3151 - LOTTO A₂
PALAZZINA 789 - SCALA G-H
PIANTA PIANO *PRIMO*
DESTINAZIONE: LOCAZIONE
RAPP. 1:100

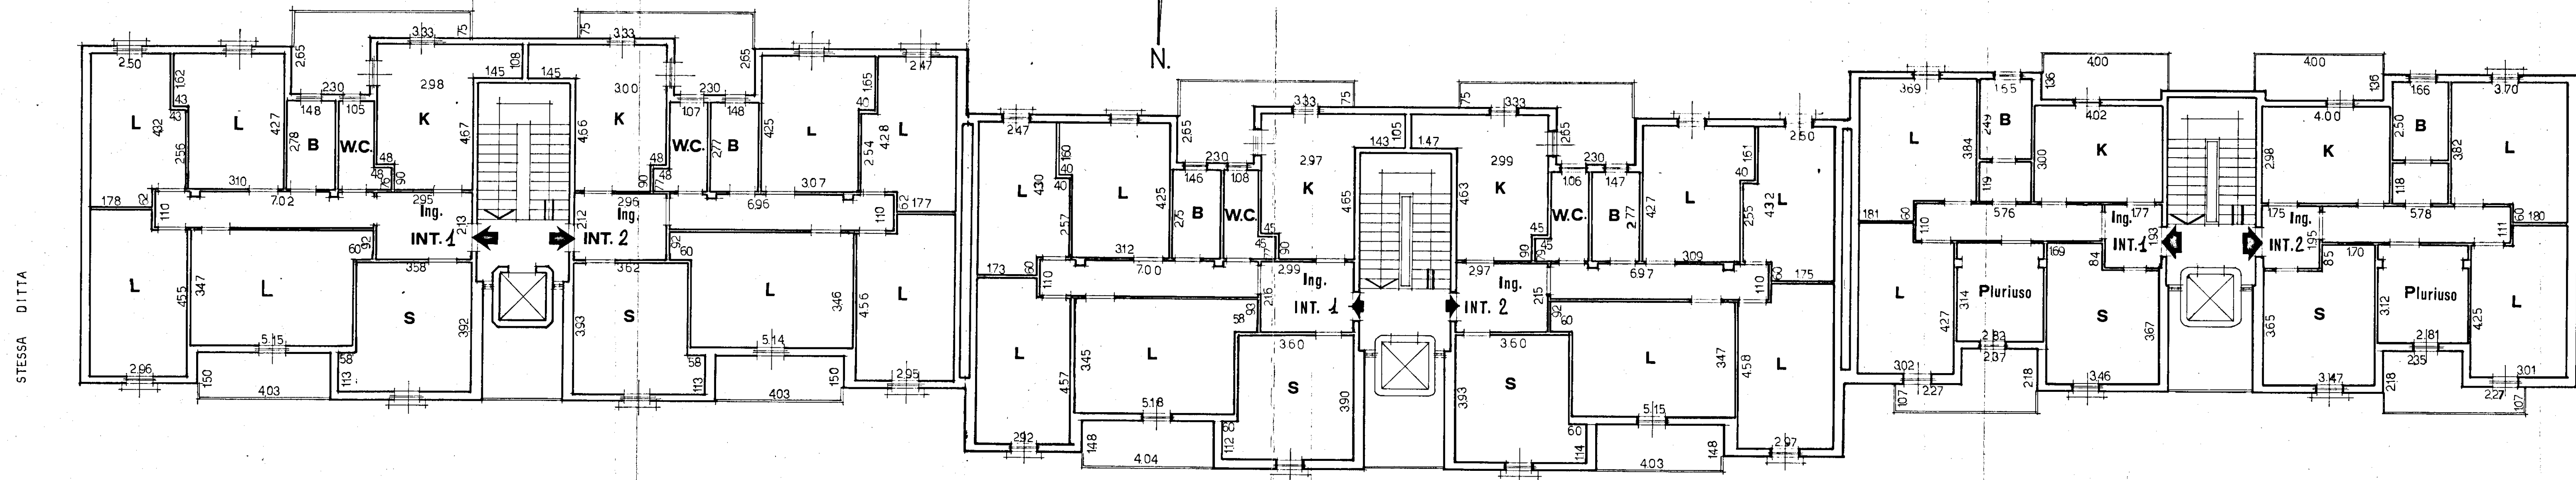

STESSA DITTA

STESSA DITTA

1	PALAZ. 9 - SCALA I		2
3	INT. 1		5
5	INT. 2		6
7			8
9			10

1	PALAZ. 8 - SCALA H		2
3	INT. 1		4
5	INT. 2		6
7			8
9			10

STESSA DITTA - PIAZZALE INTERNO

1	PALAZ. 7 - SCALA G		2
3	INT. 1		6
5	INT. 2		8
7			