
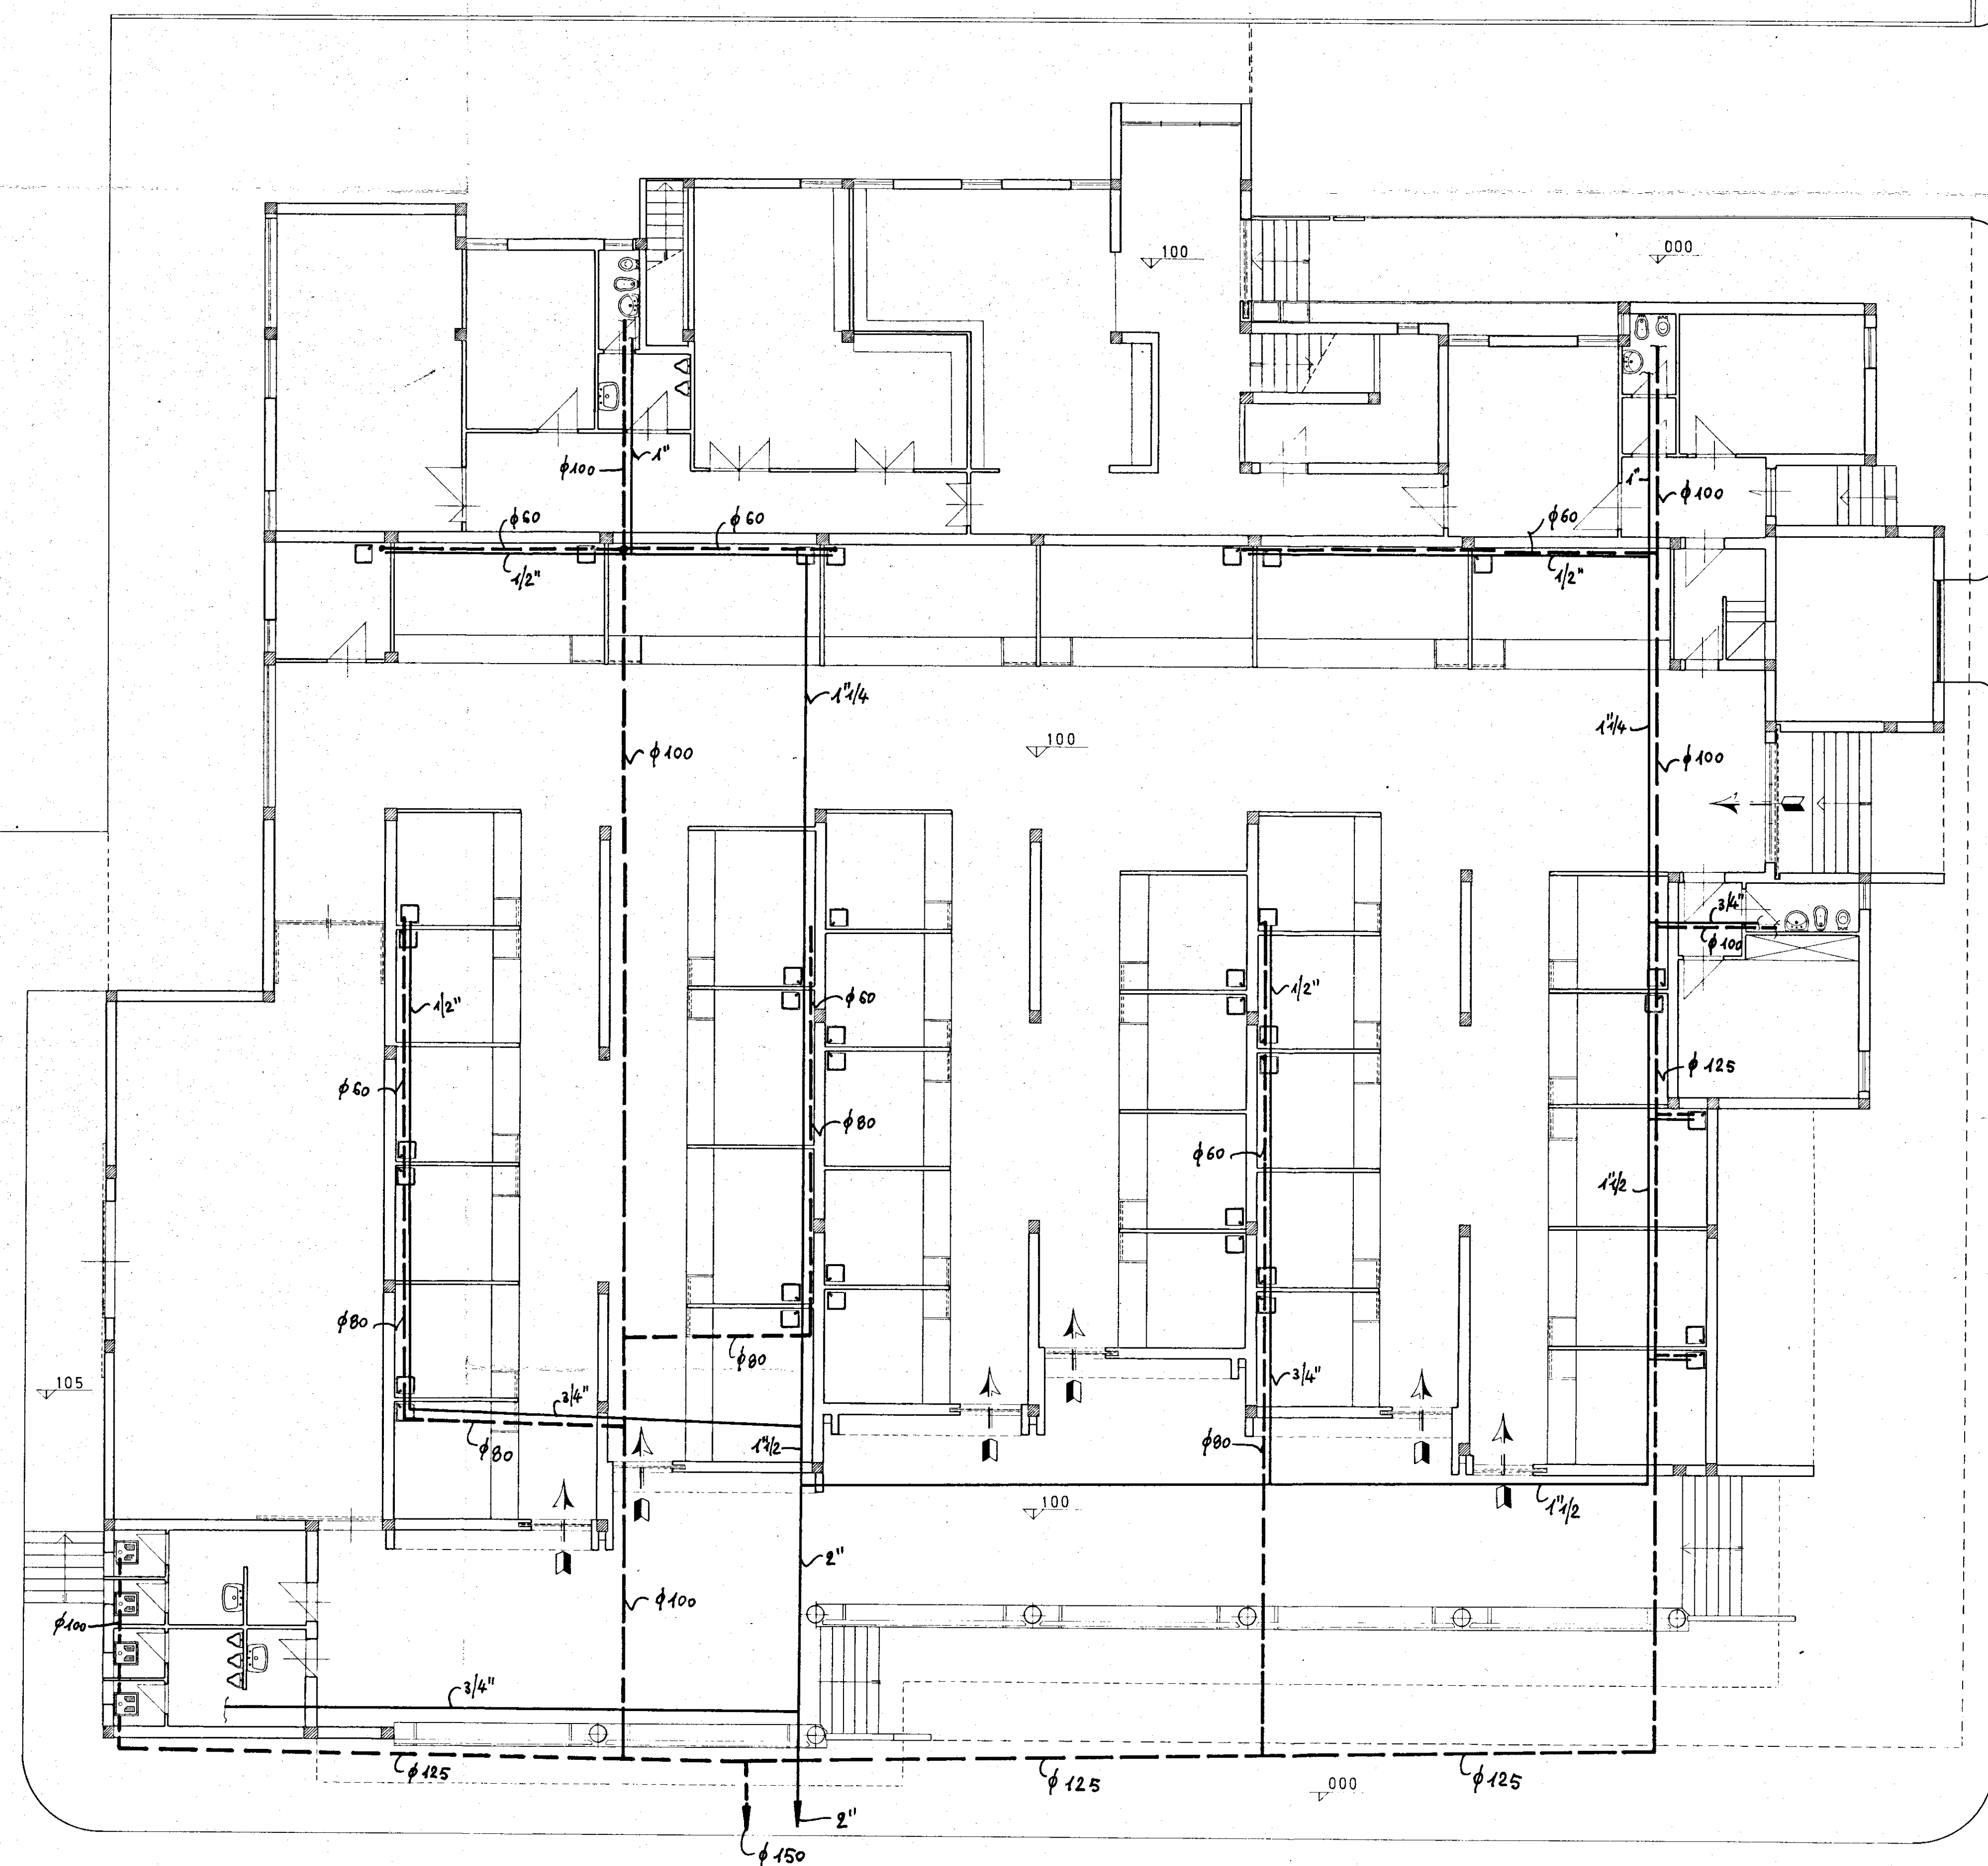


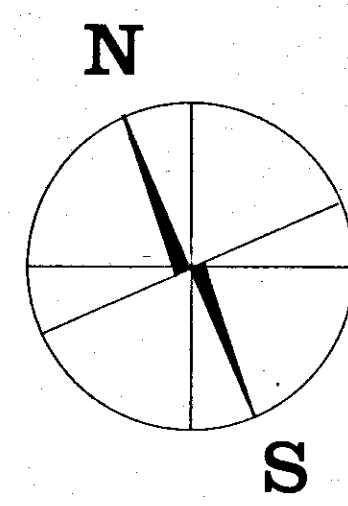

via G. Carducci

via A. Oriani

COMUNE DI BRINDISI		DATA: 23 MAR 1970
DESIGNAZIONE DELL'OPERA: progetto di costruzione per un mercato di quartiere e delegazione comunale al Quartiere C. E. P. - Rione Paradiso - Brindisi -		AGGIORNAMENTO:
OGGETTO DEL DISEGNO: SCHEMA DELL'IMPIANTO IDRICO-FOGNANTE		NUM. DEL DISEGNO:
PIANO RIALZATO		SCALA 1:100
IL PROGETTISTA: Dott. Arch. GIAN LUIGI CONSALES		
STUDIO: DOTT. ING. UGO LONDOE DOTT. ARCH. GIAN LUIGI CONSALES		

A. Gian Luigi Consales