


L'IMPRESA
 (5)

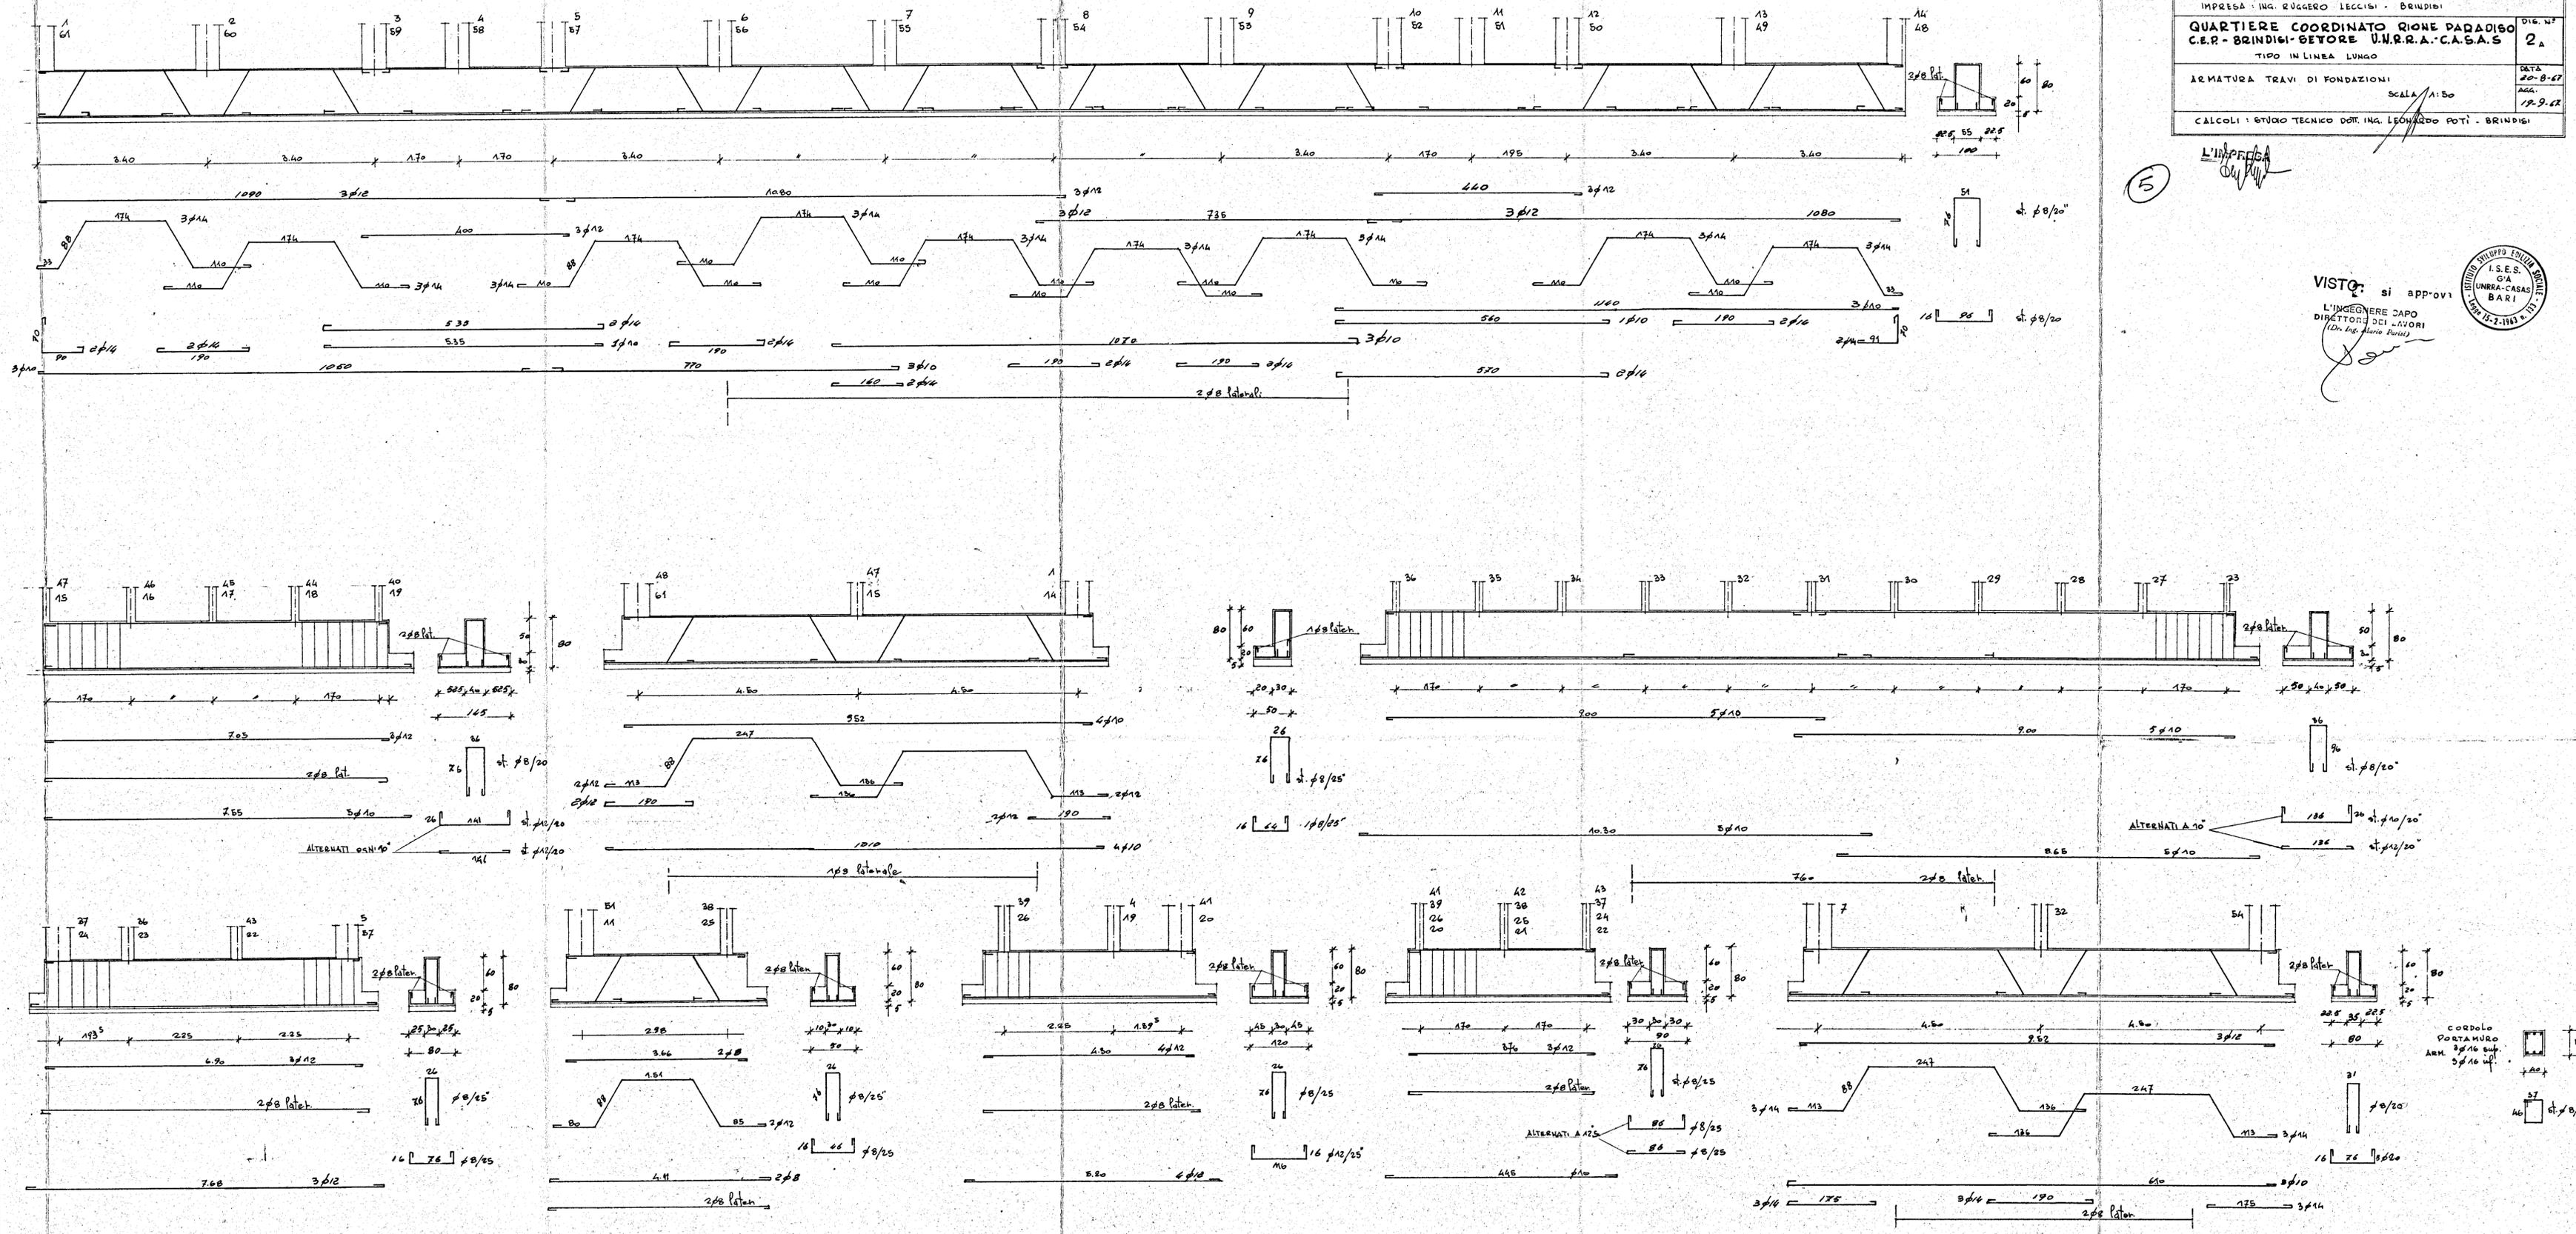

VISTO: si approva

L'INGEGNERE CAPO
 DIRETTORE DEI LAVORI
 (Dr. Ing. Mario Furlit)



CORDELO
 PORTAMURO
 3φ16 sup.
 3φ16 inf.