


IL VICE DIRETTORE TECNICO
(Dott. Arch. Pietro ORESTA)

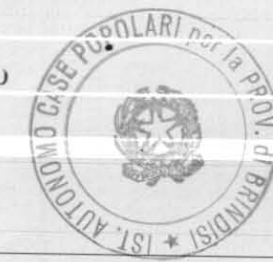

ISTITUTO AUTONOMO CASE POPOLARI - BR

LEGGE 8 AGOSTO 1977 N. 513 PROGRAMMA INTERVENTO 012 67 1


PROGETTO PER LA COSTRUZIONE DI ALLOGGI POPOLARI IN OSTUNI
PIANO DI ZONA 167 NUCLEO A

ALLOGGI N 27 DA MQ 95


SEZIONI

SCALA 1 100
DATA


TAV. 5

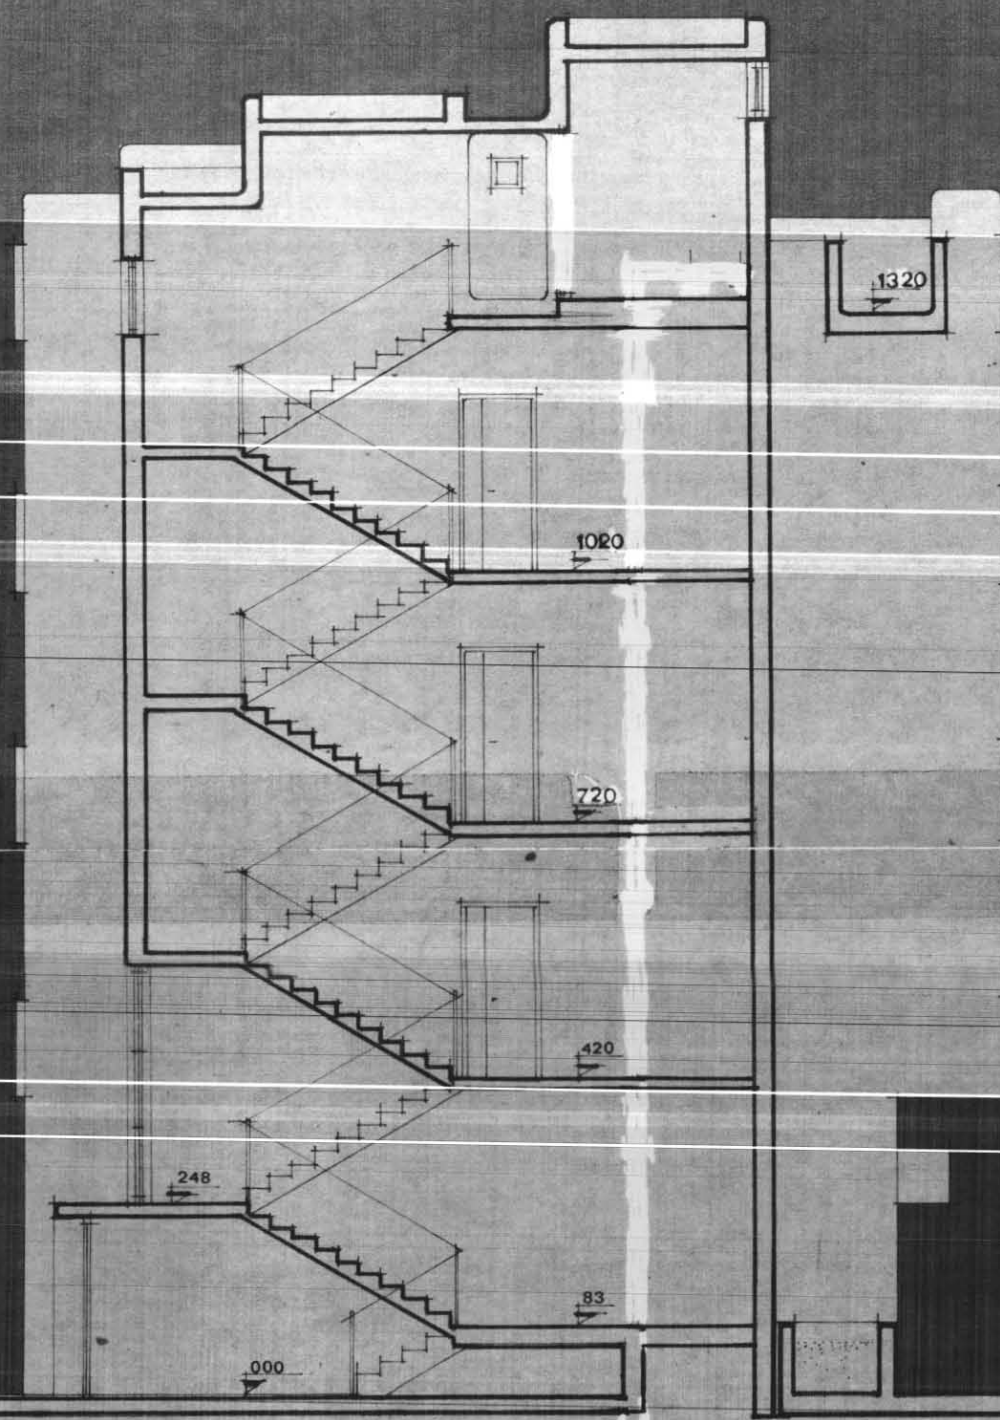

B-B

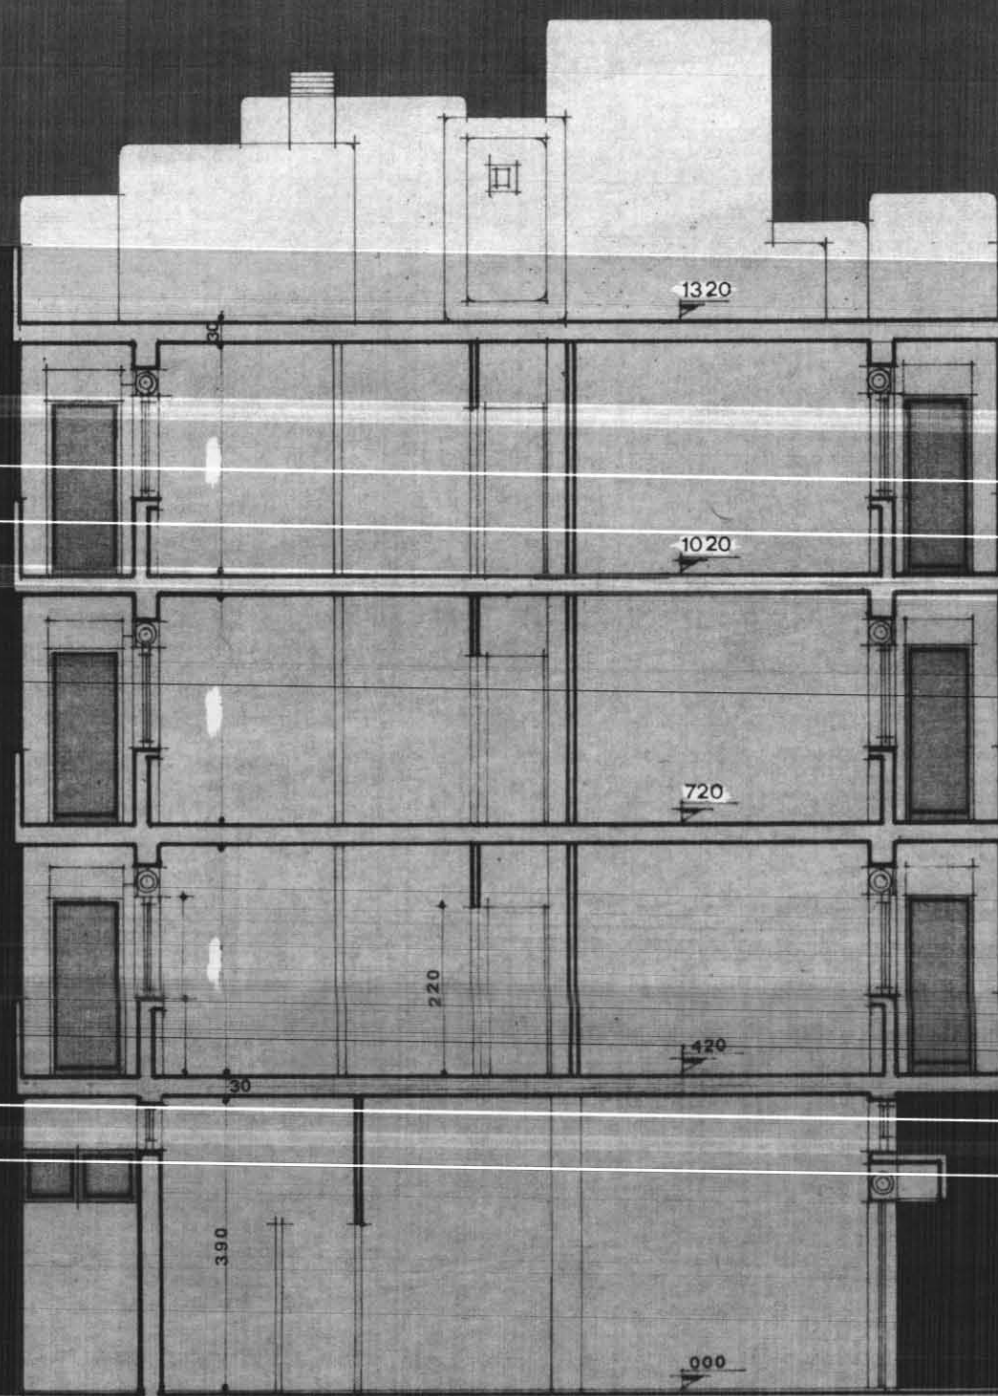

C-C

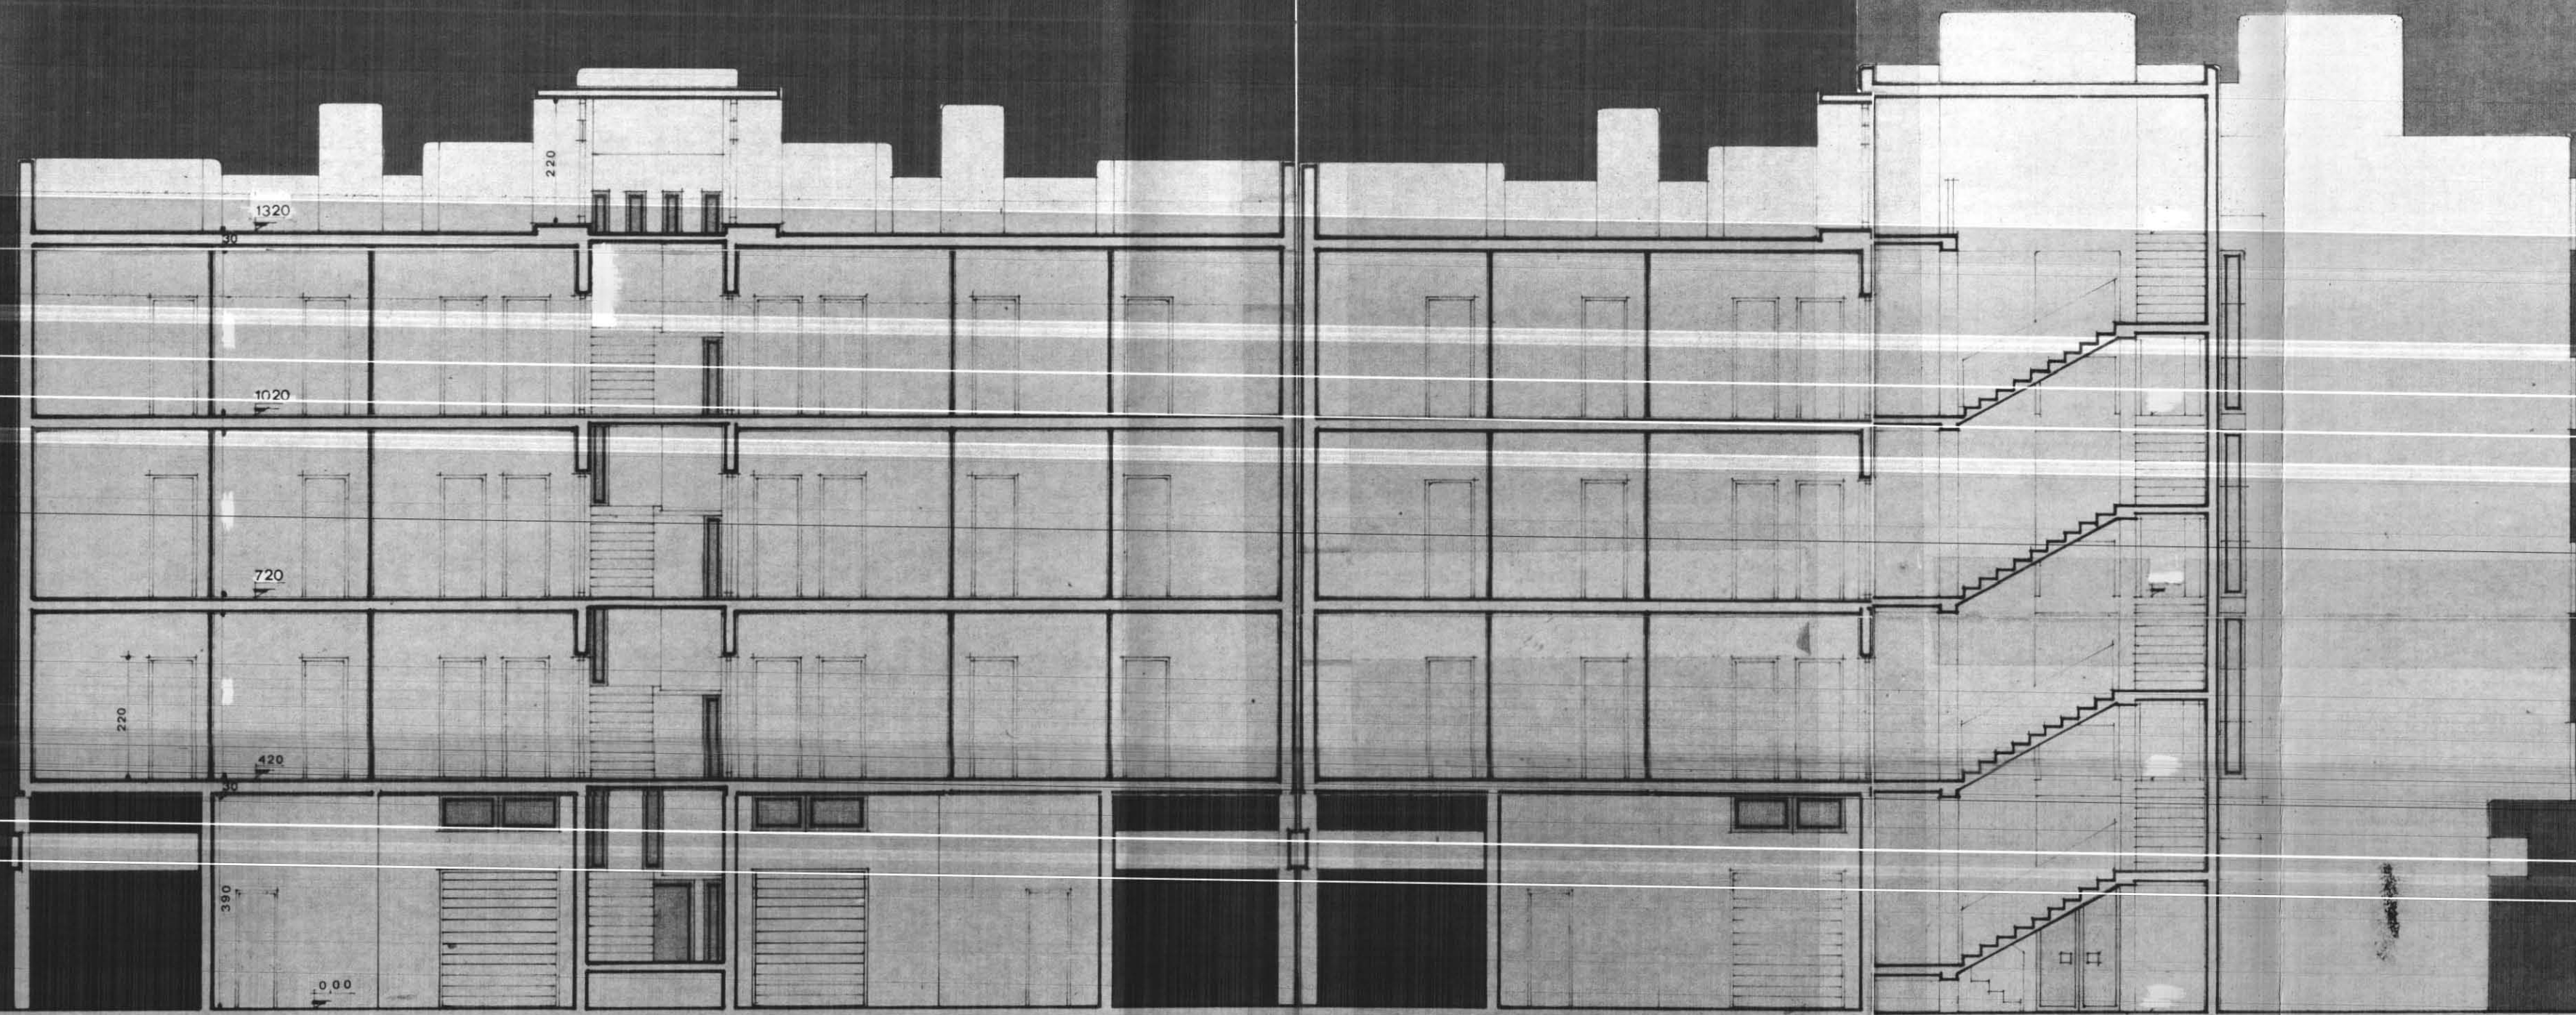

A-A