
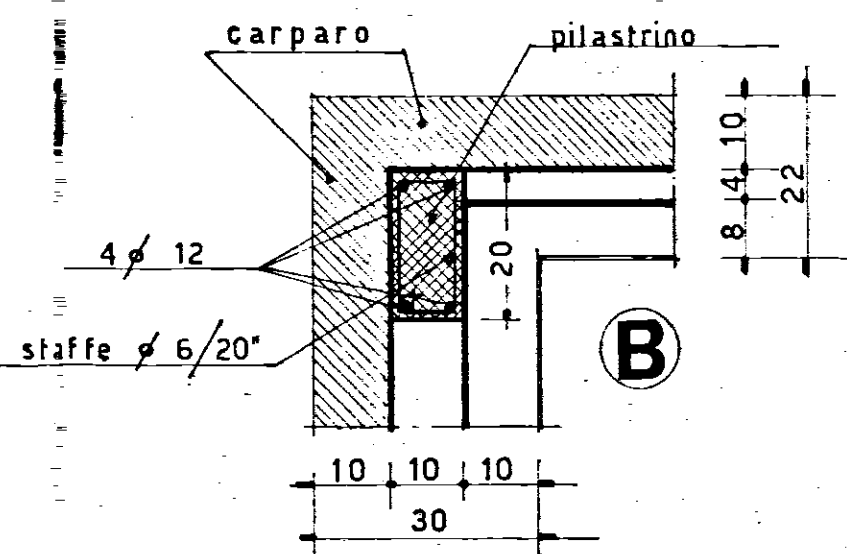


Gestione Case Lavoratori LEGGE 14-2-1963 n° 60	ART. 15/3	I.A.C.P. STAZIONE APPALTANTE-BRINDISI
BRINDISI FABBRICATO SOCIALE COOPVA FEDE 7		
PIANTA PIANO TIPO - METR. FABBRICATO		RAPP. 1:50
dott.ing. GIUSEPPE MARASCO	PROGETTISTA	
		TAV. N. 3
dott.ing. GIUSEPPE MARASCO	DIRETTORE LAVORI	



N.B.: SOTTO I PAVIMENTI DEI BAGNI, LAVANDERIE E BALCONI, E' PREVISTO UNO STRATO DI ASFALTO A CALDO DI m/m 12 (dodici)

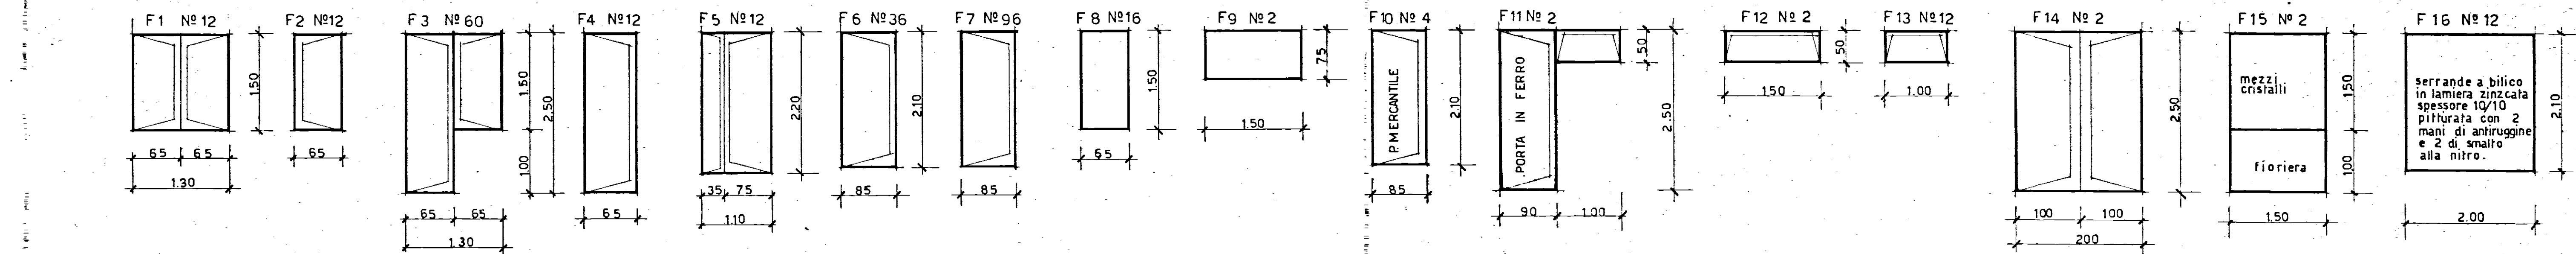

N.B.: LE MISURE DEGLI INFISSI SI INTENDONO PER LUCI NETTE MISURATE ALL'INTERNO DEGLI IMBOTTI SIA IN LEGNO CHE IN MARMO - I VETRI SEMIDOPPI DEVONO AVERE LO SPESSORE DI m/m. 2,8+3,2 I MEZZI CRISTALLI DI m/m 6-8 -

LEGGENDA

IN LEGNO DOUGLAS:
F1-2-3-4-8-9-10-13-14
IN LEGNO MOGANO:
F5-6
IN LEGNO ABETE:
F7
IN FERRO CON RETE E GRIGLIA SUPERIORE DI AERAZIONE:
F11-12

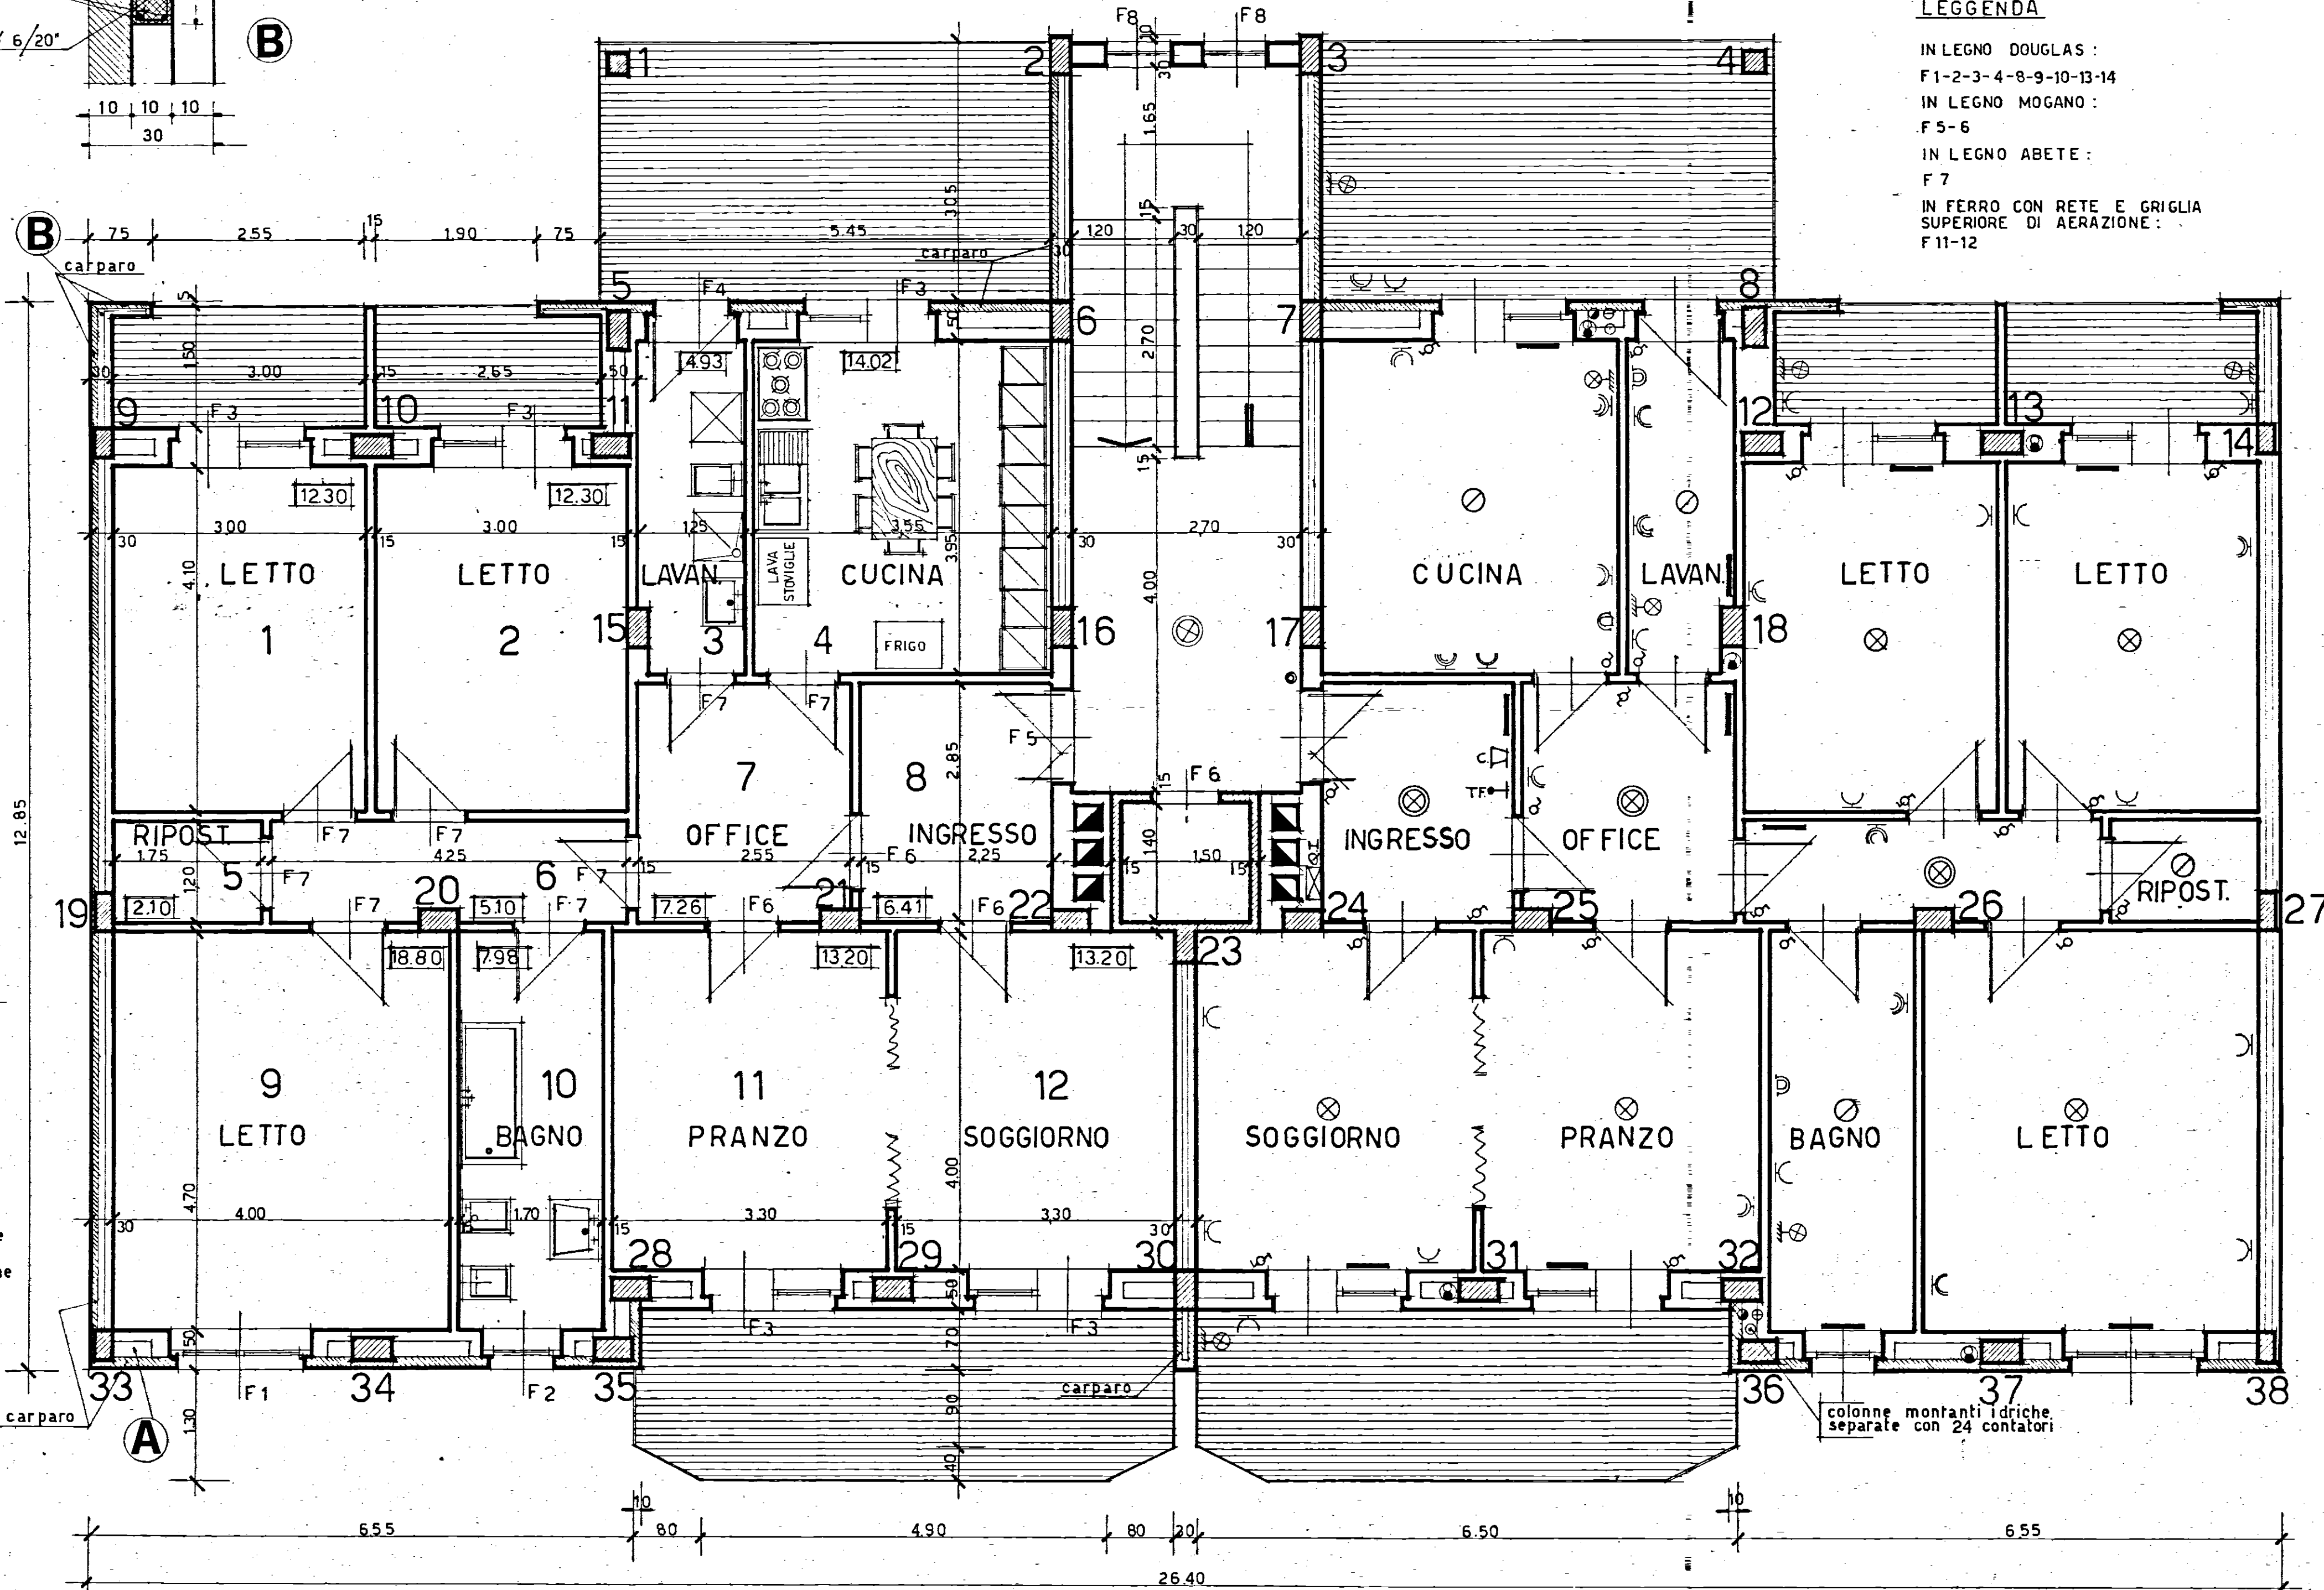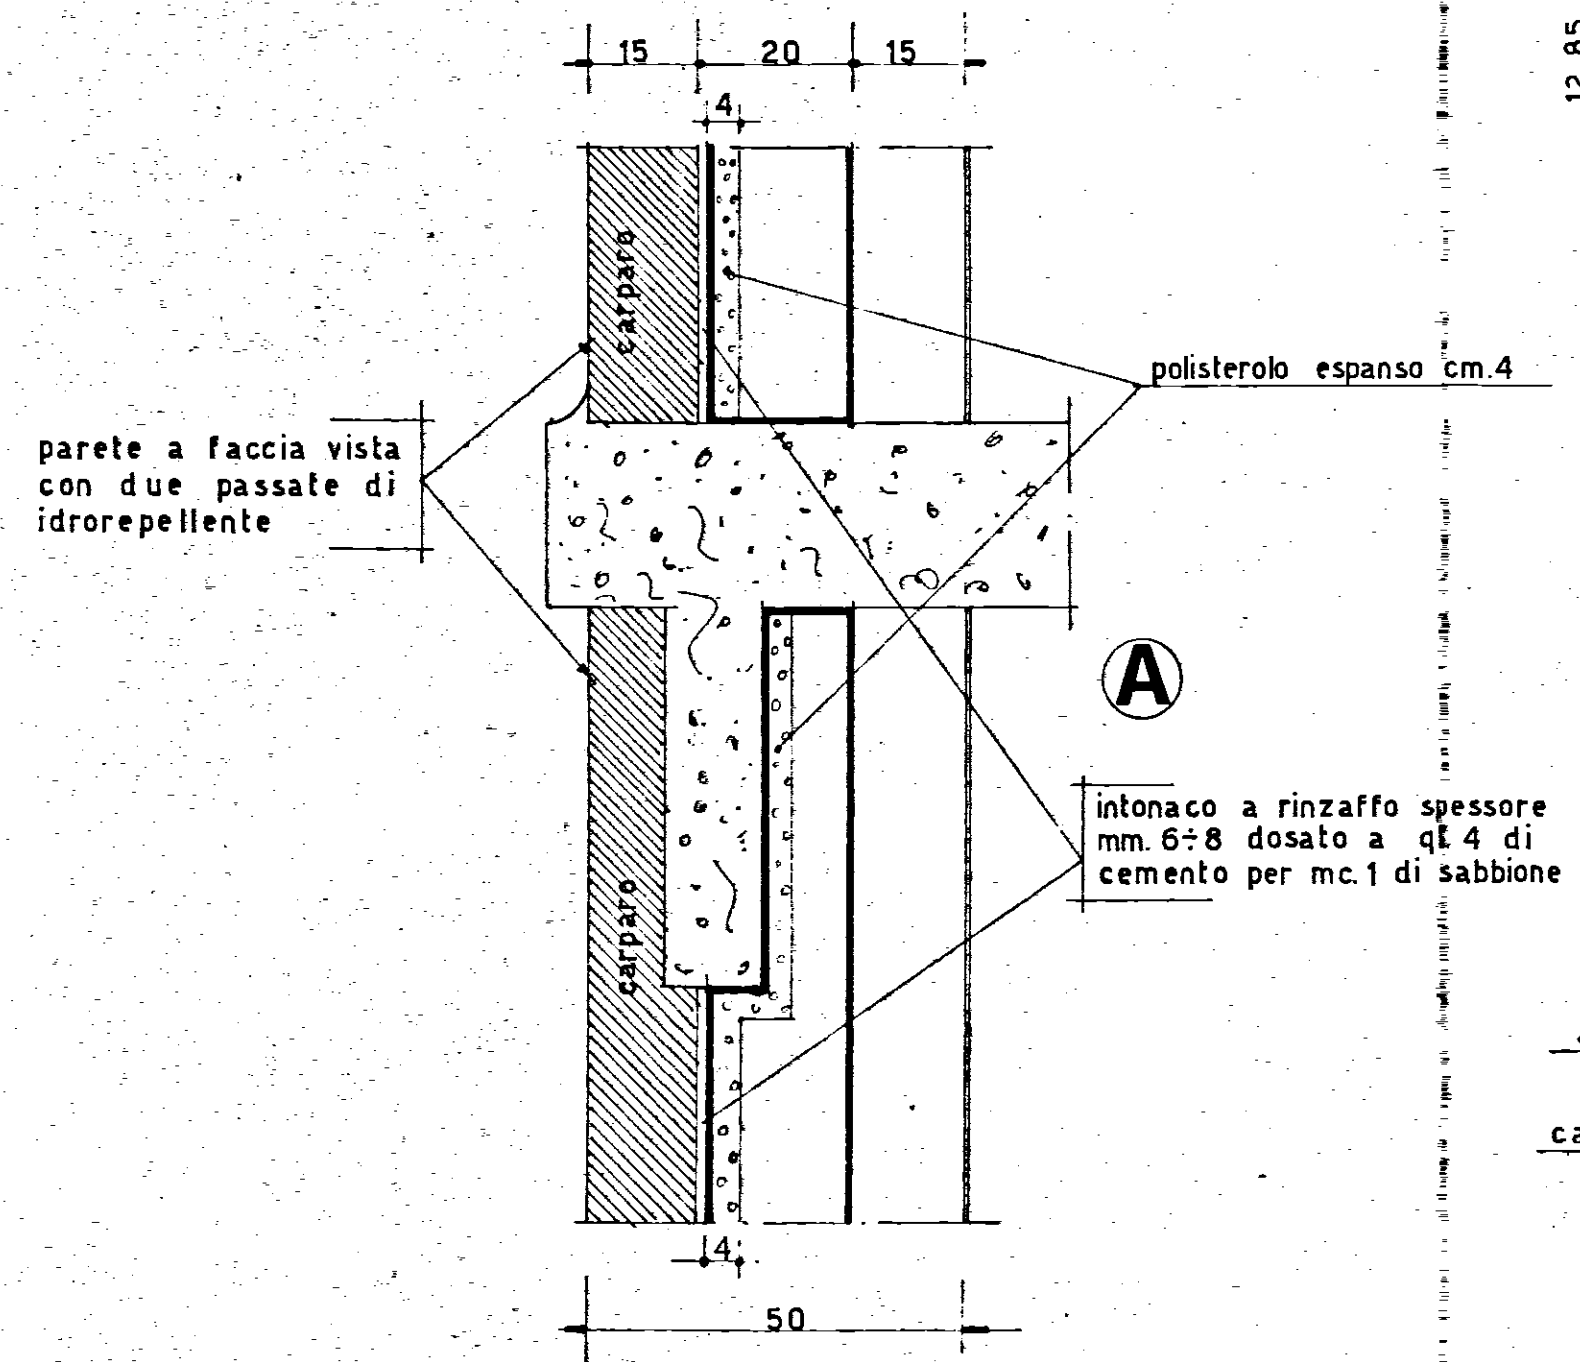

LEGGENDA

Q	QUADRO APPARTAMENTO	P	PUNTO LUCE A PARETE
C	CITOFONO	I	INTERRUTTORE
T.F.	TELEFONO	C	COMMUTATORE
P	PULSANTE	P	PRESA LUCE 6A
P	PUNTO LUCE INTERROTTO	P	PRESA INDUSTRIALE 2x15A
P	PUNTO LUCE COMMUTATO	T.V.	PRESA TELEVISIONE
P	PUNTO LUCE A RELAIS	P	PRESA 6A COMANDATA
S	SCARICO FOGNA	P	PRESA 2x15A COMANDATA
C	COLONNA IDRICA	V	VENTILAZIONE
C	COLONNA RISCALDAMENTO	R	RADIATORE
I	IDRANTE ESTERNO CON ATTACCO DA 3/4	F	FARETO STAGNO A PARETE CON LAMPADA DA 100 WATT
A	ARRESTO COLONNE IDRICHE	P	PUNTO LUCE A RELAIS CON LAMPADA DA 60 WATT E GLOBO 30 A SOFFITTO
		P	PLAFONIERA IN PLEXIGLAS 60x60 CON 4 TUBI FLUORESCENTI DA 40 WATT CIASCUNO

- 1-LETTO : 3,00 x 4,10 = 12,30
- 2-LETTO : 3,00 x 4,10 = 12,30
- 3-LAVANDERIA : 1,25 x 3,95 = 4,93
- 4-CUCINA : 3,55 x 3,95 = 14,02
- 5-RIPOSTIGLIO : 1,75 x 1,20 = 2,10
- 6-CORRIDOIO : 4,25 x 1,20 = 5,10
- 7-OFFICE : 2,55 x 2,85 = 7,26
- 8-INGRESSO : 2,25 x 2,85 = 6,41
- 9-LETTO : 4,00 x 4,70 = 18,80
- 10-BAGNO : 1,70 x 4,70 = 7,98
- 11-PRANZO : 3,30 x 4,00 = 13,20
- 12-SOGGIORNO : 3,30 x 4,00 = 13,20

TOTALE =