



PARERI FAVOREVOLE
espresso con voto n. 7/78
nella seduta del 7 - FEB. 1978
Brindisi, li 15 FEB. 1978
IL SEGRETARIO

EDILIZIA		ECONOMICA	POPOLARE
BRINDISI	Fabbricato Sociale Coop.va	PIANO DI ZONA	
	AIRONE 72	della 167	
	ZONA 7	Lotto 8	quartiere
			SANT'ELIA
Schema montaggio centrale termica			rapp. 1:
progettista direttore lavori	dott. ing. GIUSEPPE MARASCO		TAV. N. 8

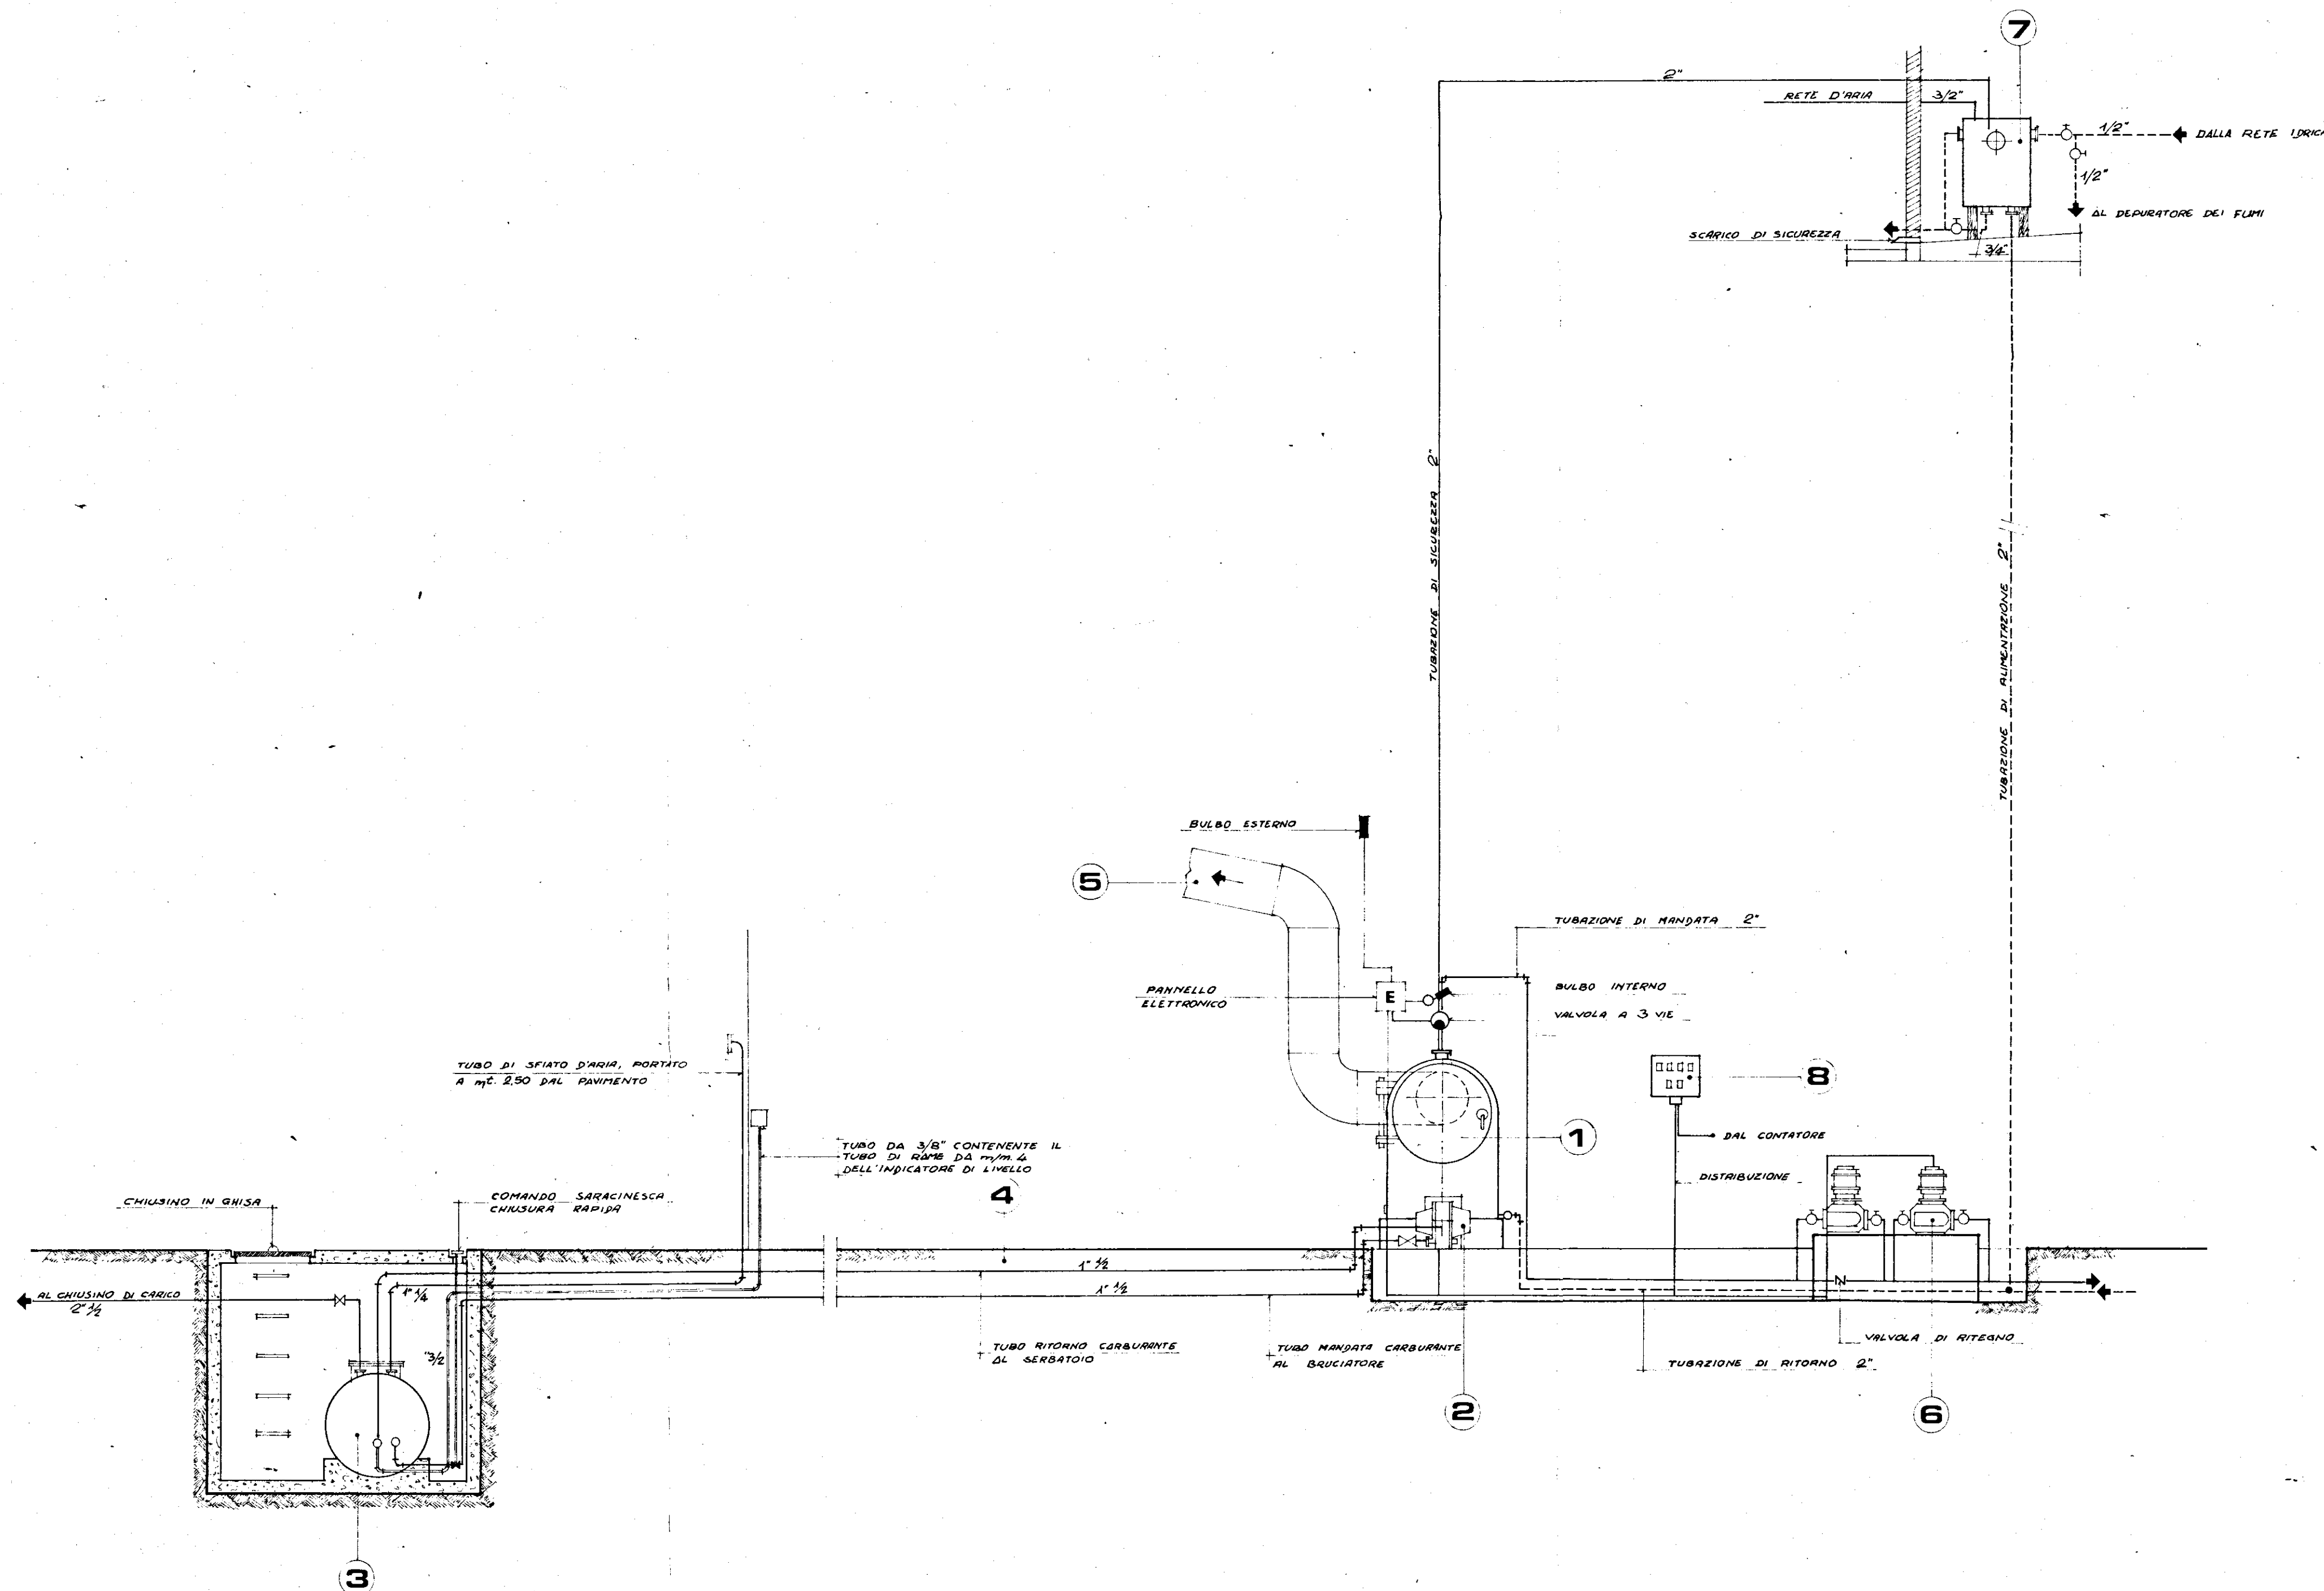

1. caldaia pressurizzata produzione min. 200'000 cal/h
2. bruciatore di carburante pressurizzato a gasolio
3. serbatoio deposito carburante mc.8 interrato spese m/m 5
4. tubazioni in cunicolo
5. canna fumari tipo SHUNT dimensioni interne 40x40
6. pompa di circolazione
7. vaso di espansione da lt.300 in fibrocemento
8. quadro elettrico di comando

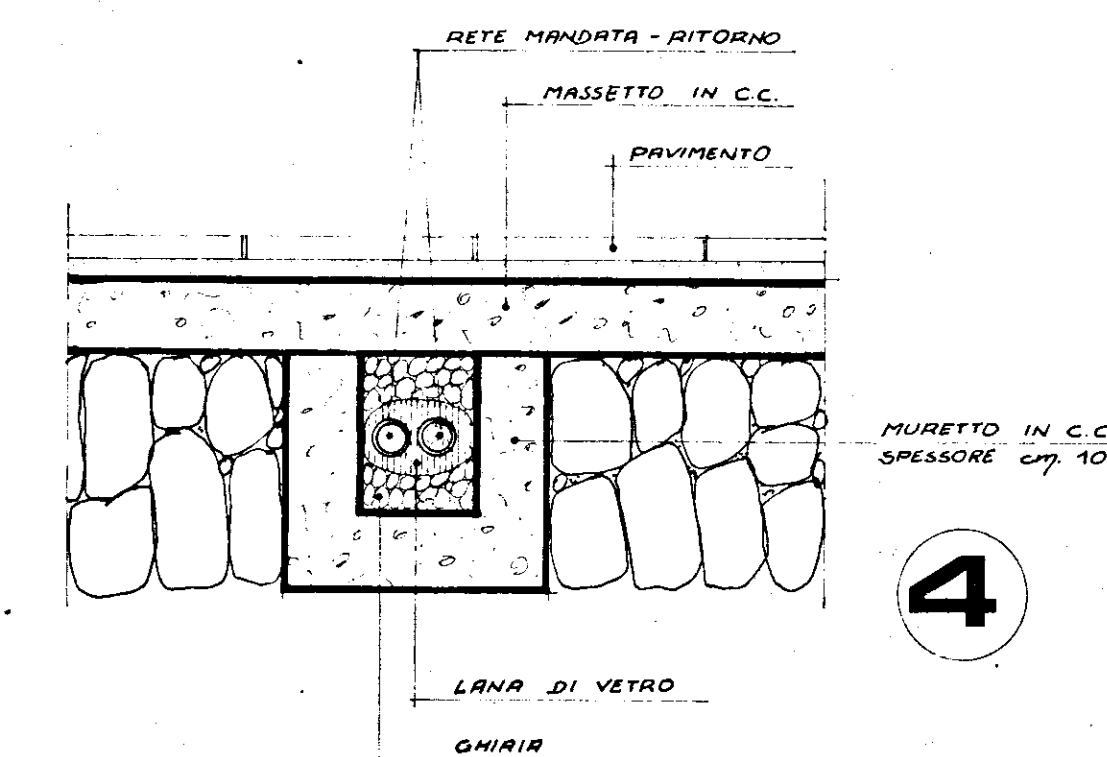

TUBAZIONI IN CUNICOLO r. 1:10