



GESTIONE CASE LAVORATORI (legge 14-2-1963)		Intervento N° 567		stazione appaltante I.A.C.P.	
QUARTIERE "SELIA" BRINDISI Edilizia sovvenzionata				data aggiornam.	5A
EDIFICIO TIPO "2° IN LINEA" ALLOGGI TIPO B n. 10 RIF. PLANIM. 68-70 SEZ. D.M.				archivio	
RAPP. 1:50				nota	
DIRETTORE CERVILLERA	EDILIZIA	•			
DIRETTORE UGO LONGO	EDILIZIA	•			
DIRETTORE ROMANAZZI	STRUTTURE	•			
DIRETTORE FAUSTO FALIVA	IMPIANTI	•			
DIRETTORE MARIO ZENONI	COORDINAMENTO	•			
I.A.C.P.	DIREZIONE LAVORI				

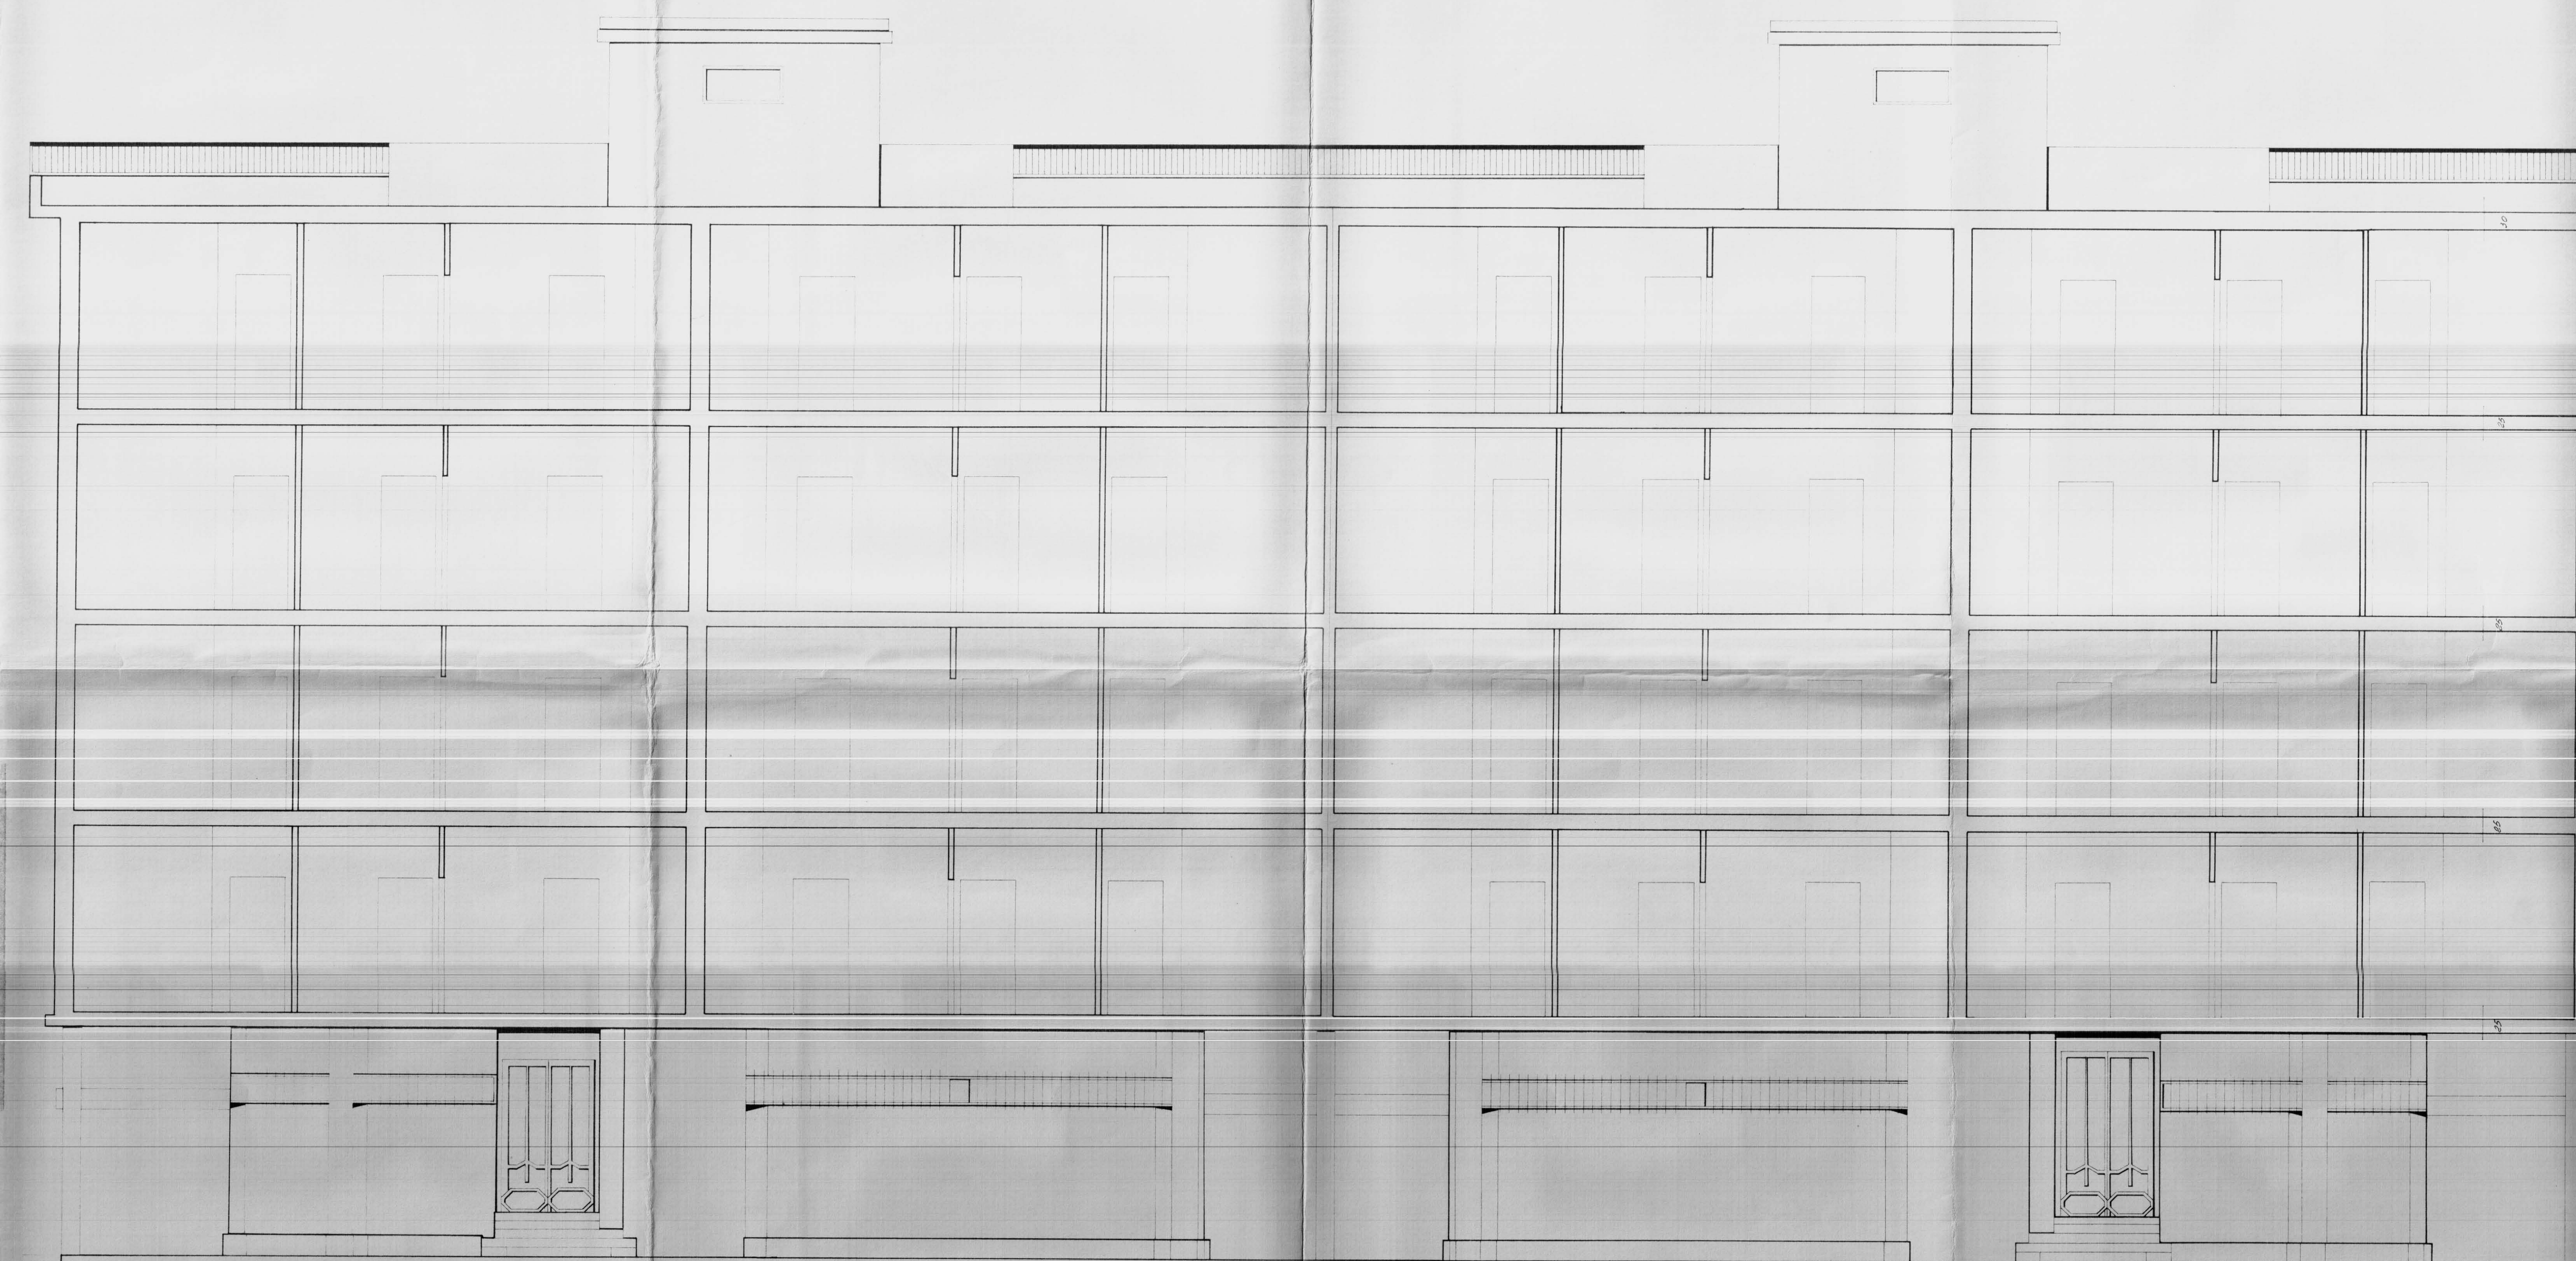

- SEZIONE A-B -

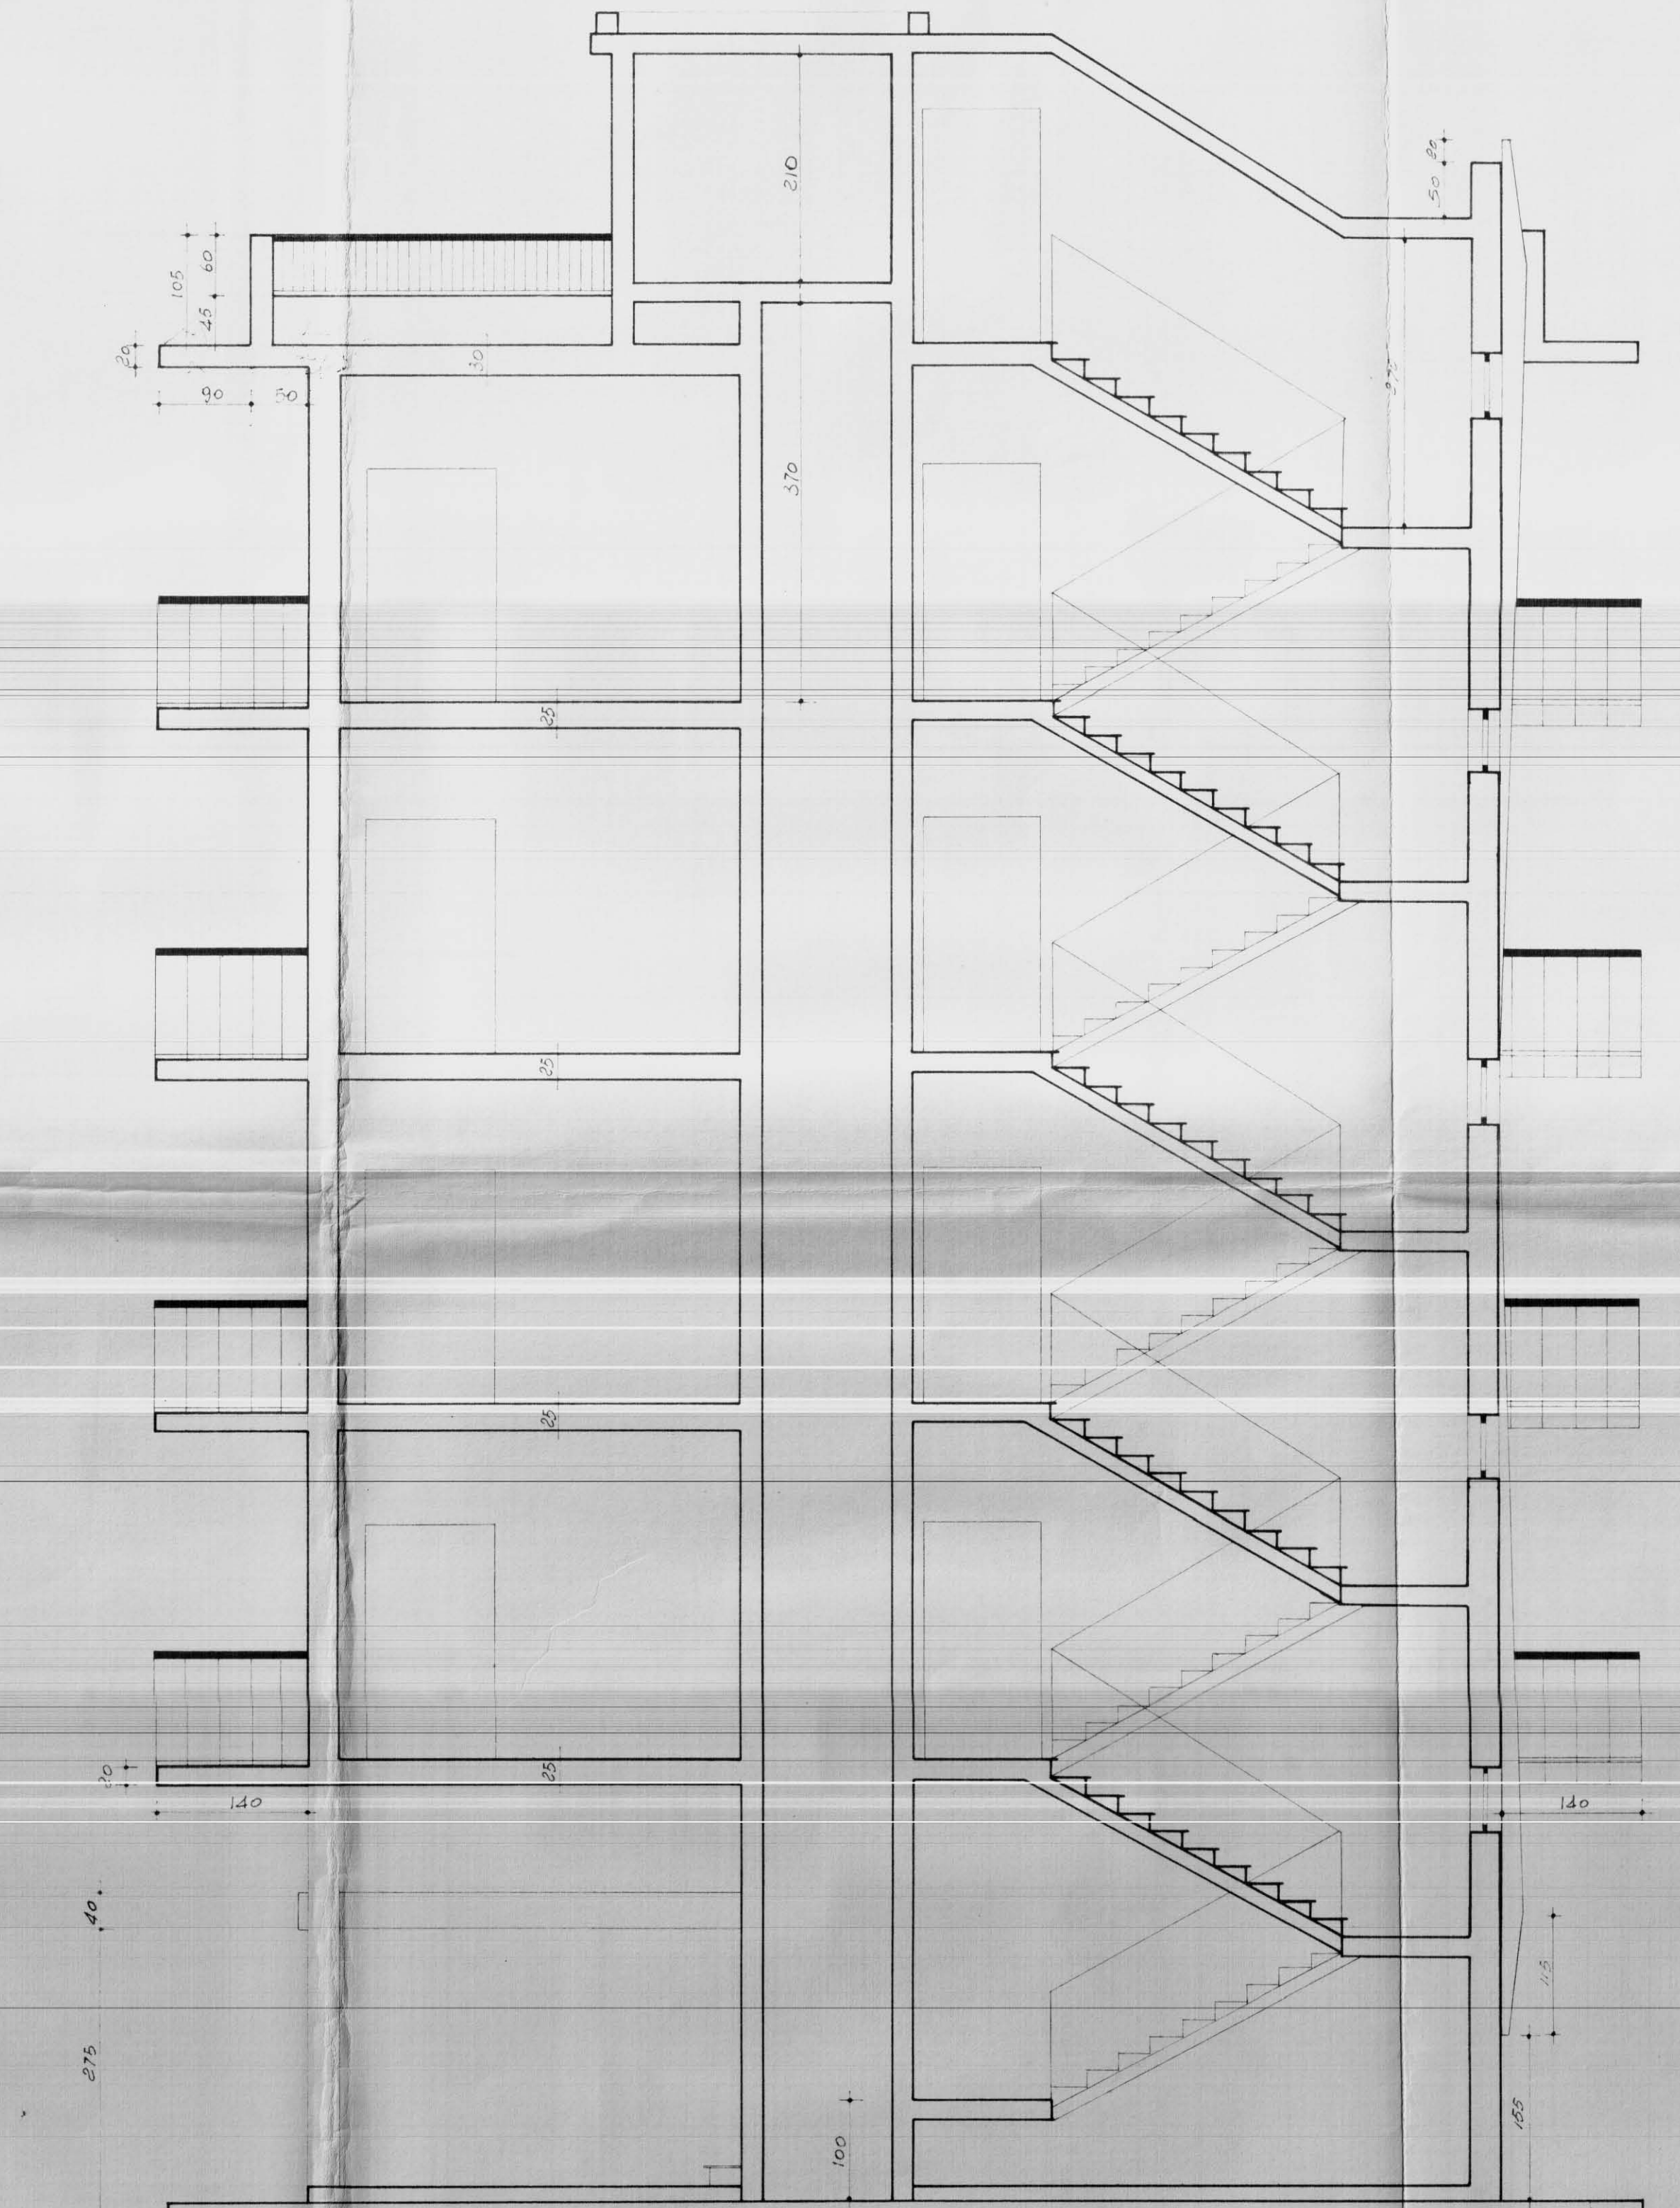

- SEZIONE C-D -