COOPERATIVA "EPOCA" = BRINDISI =

TRAVI ROVESCE di fondazione :

pianta fondazione - travi rovesce

Pianta n° 3
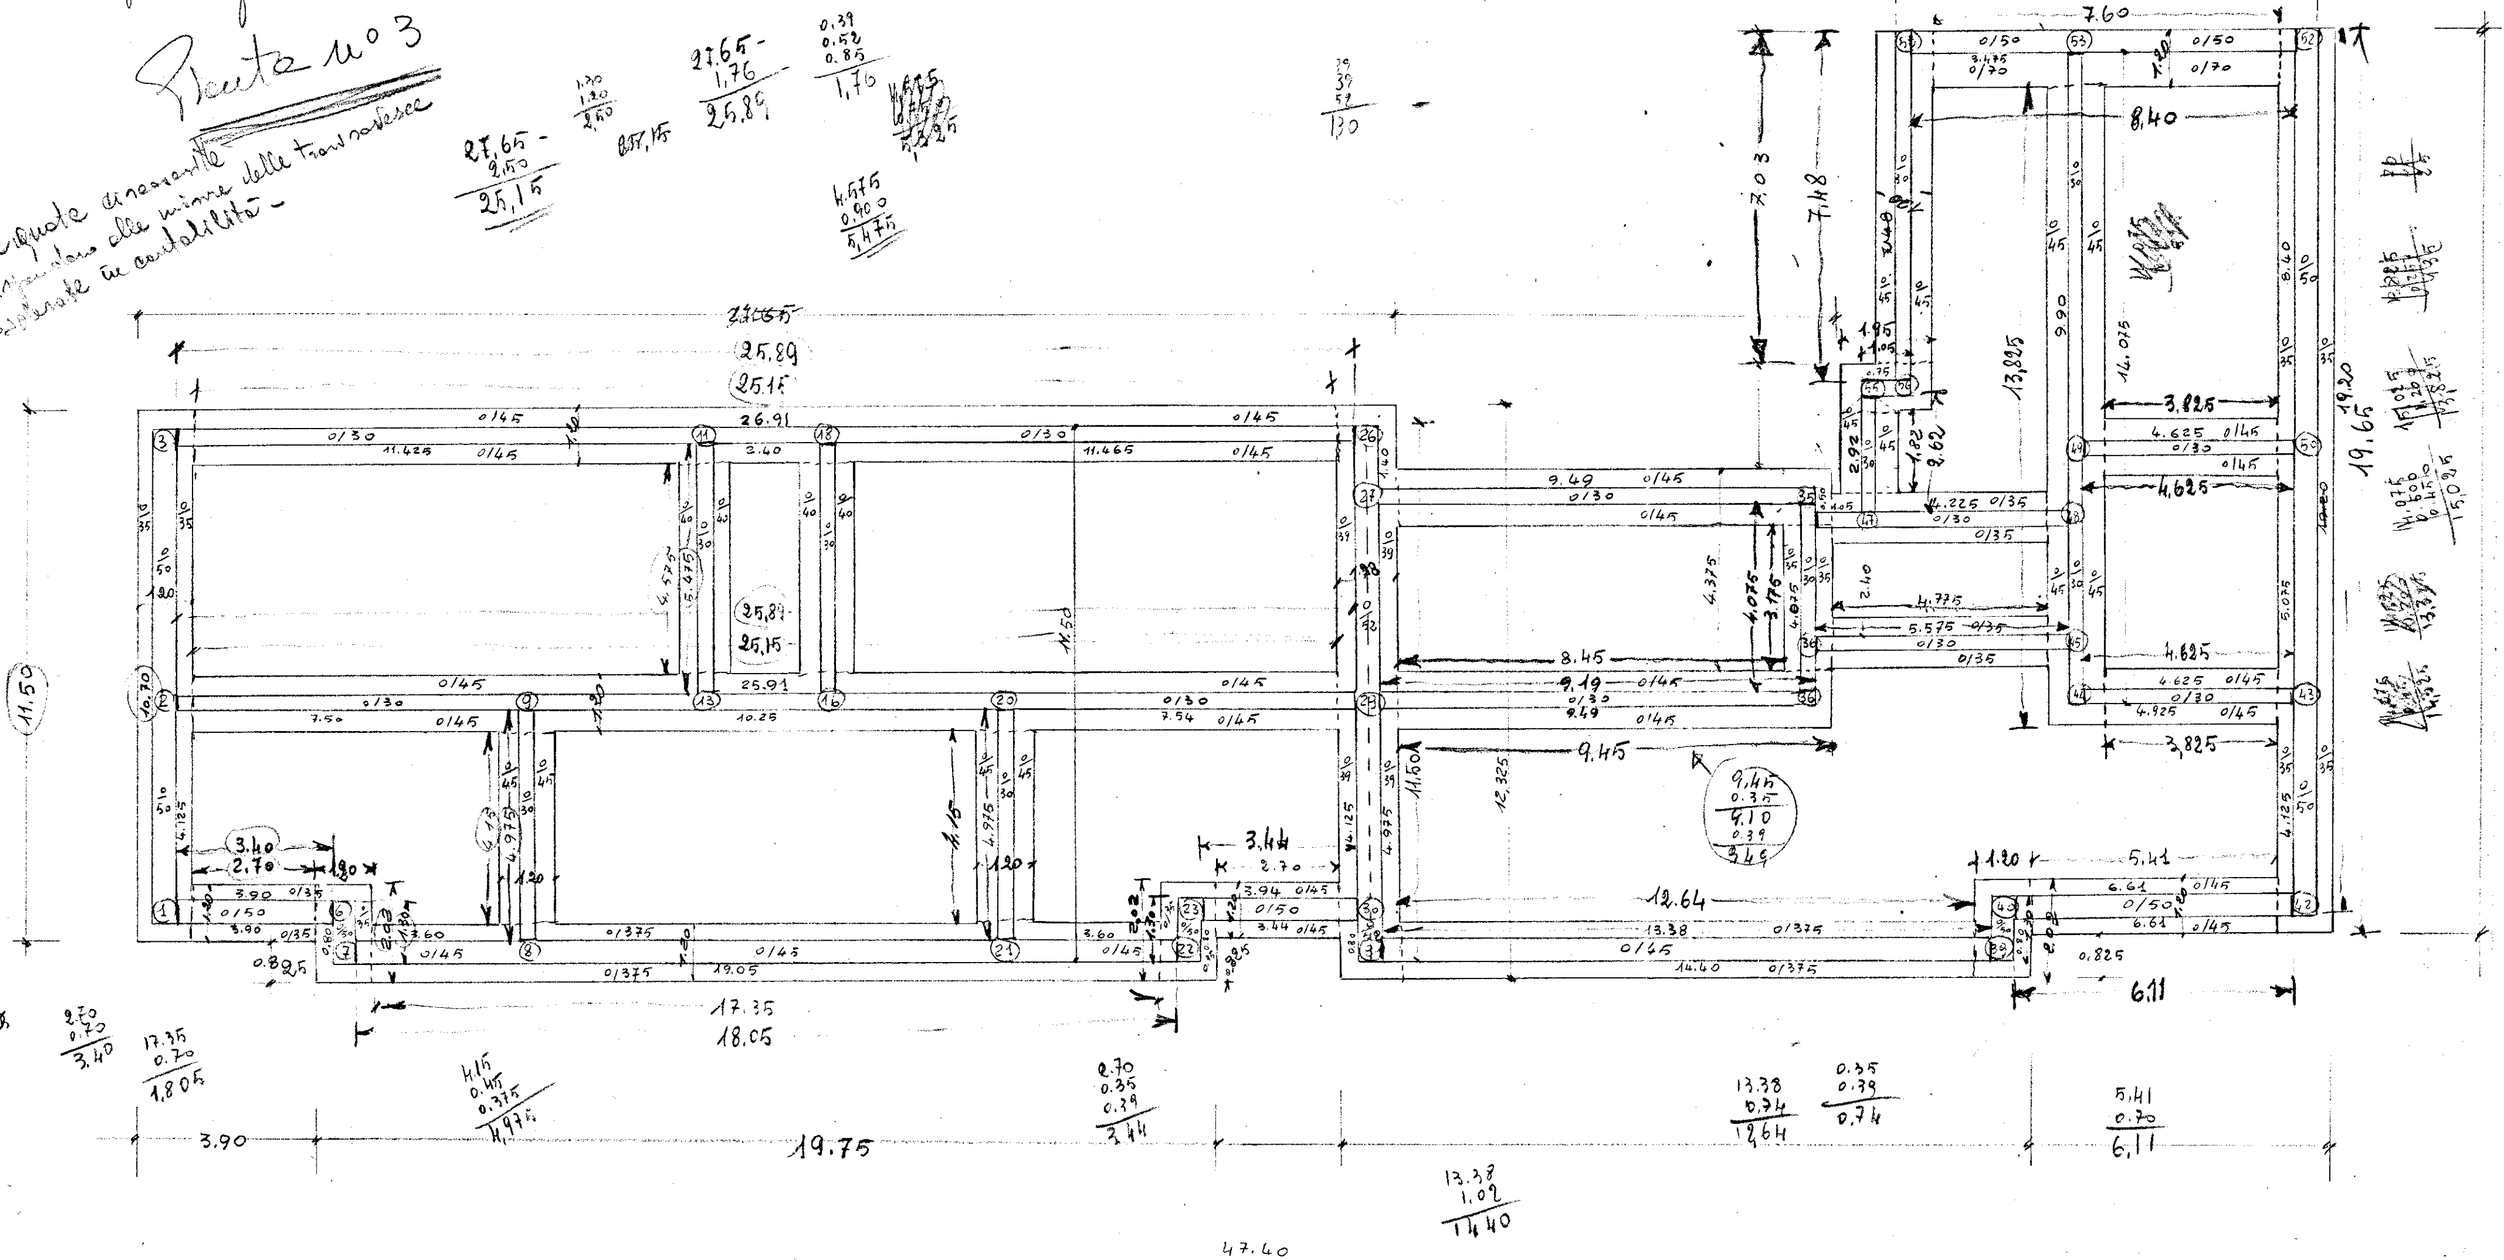
- le quote corrispondono alle misure delle travi rovesce considerate in contabilità -