
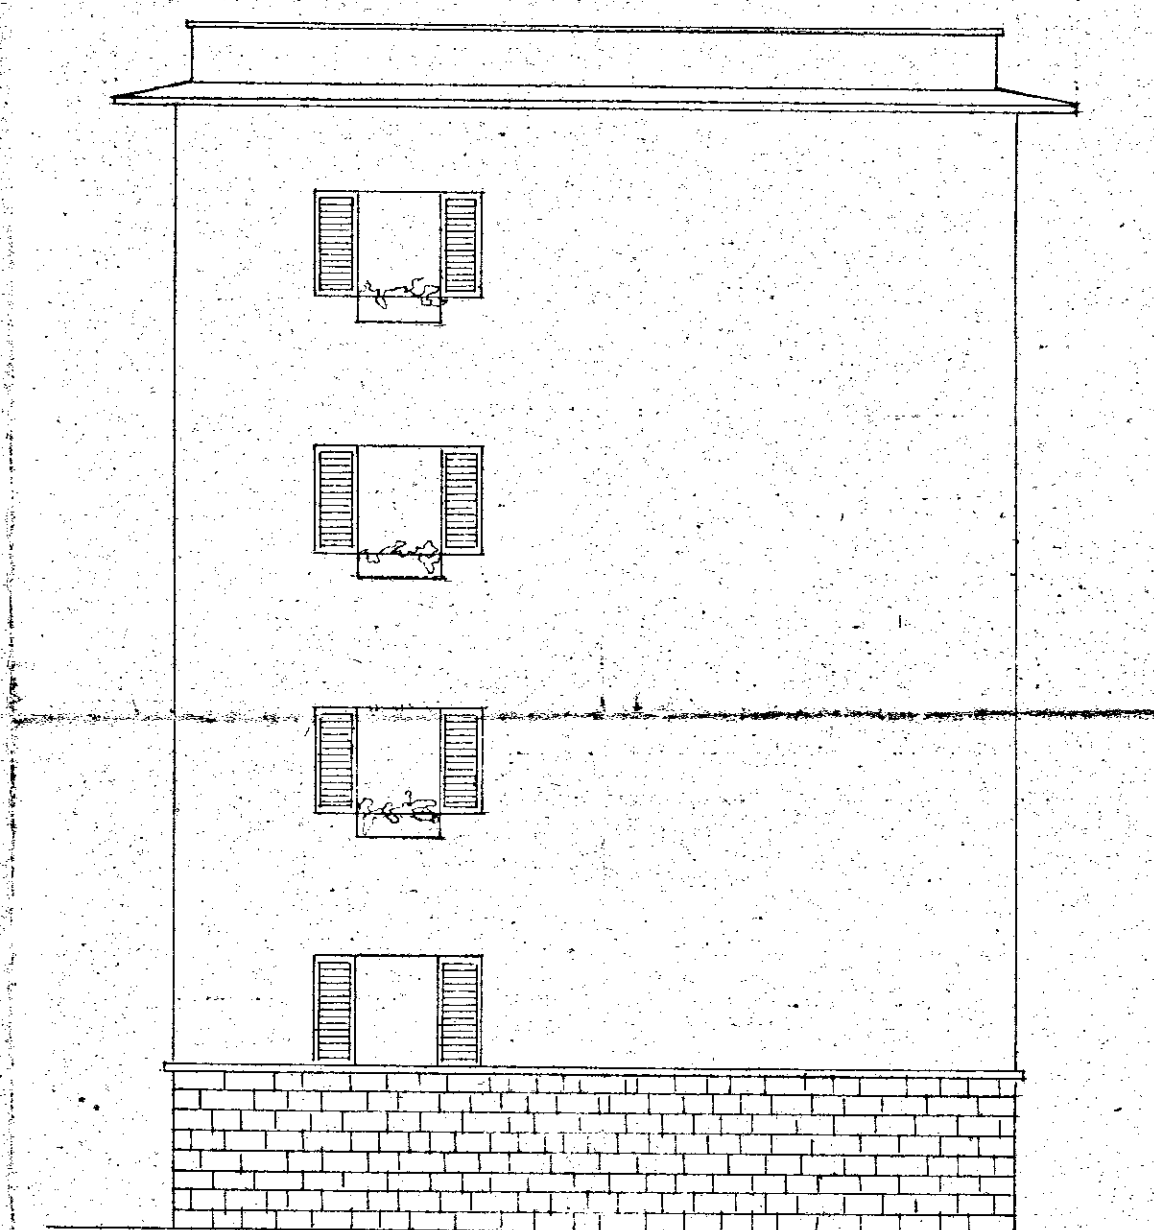


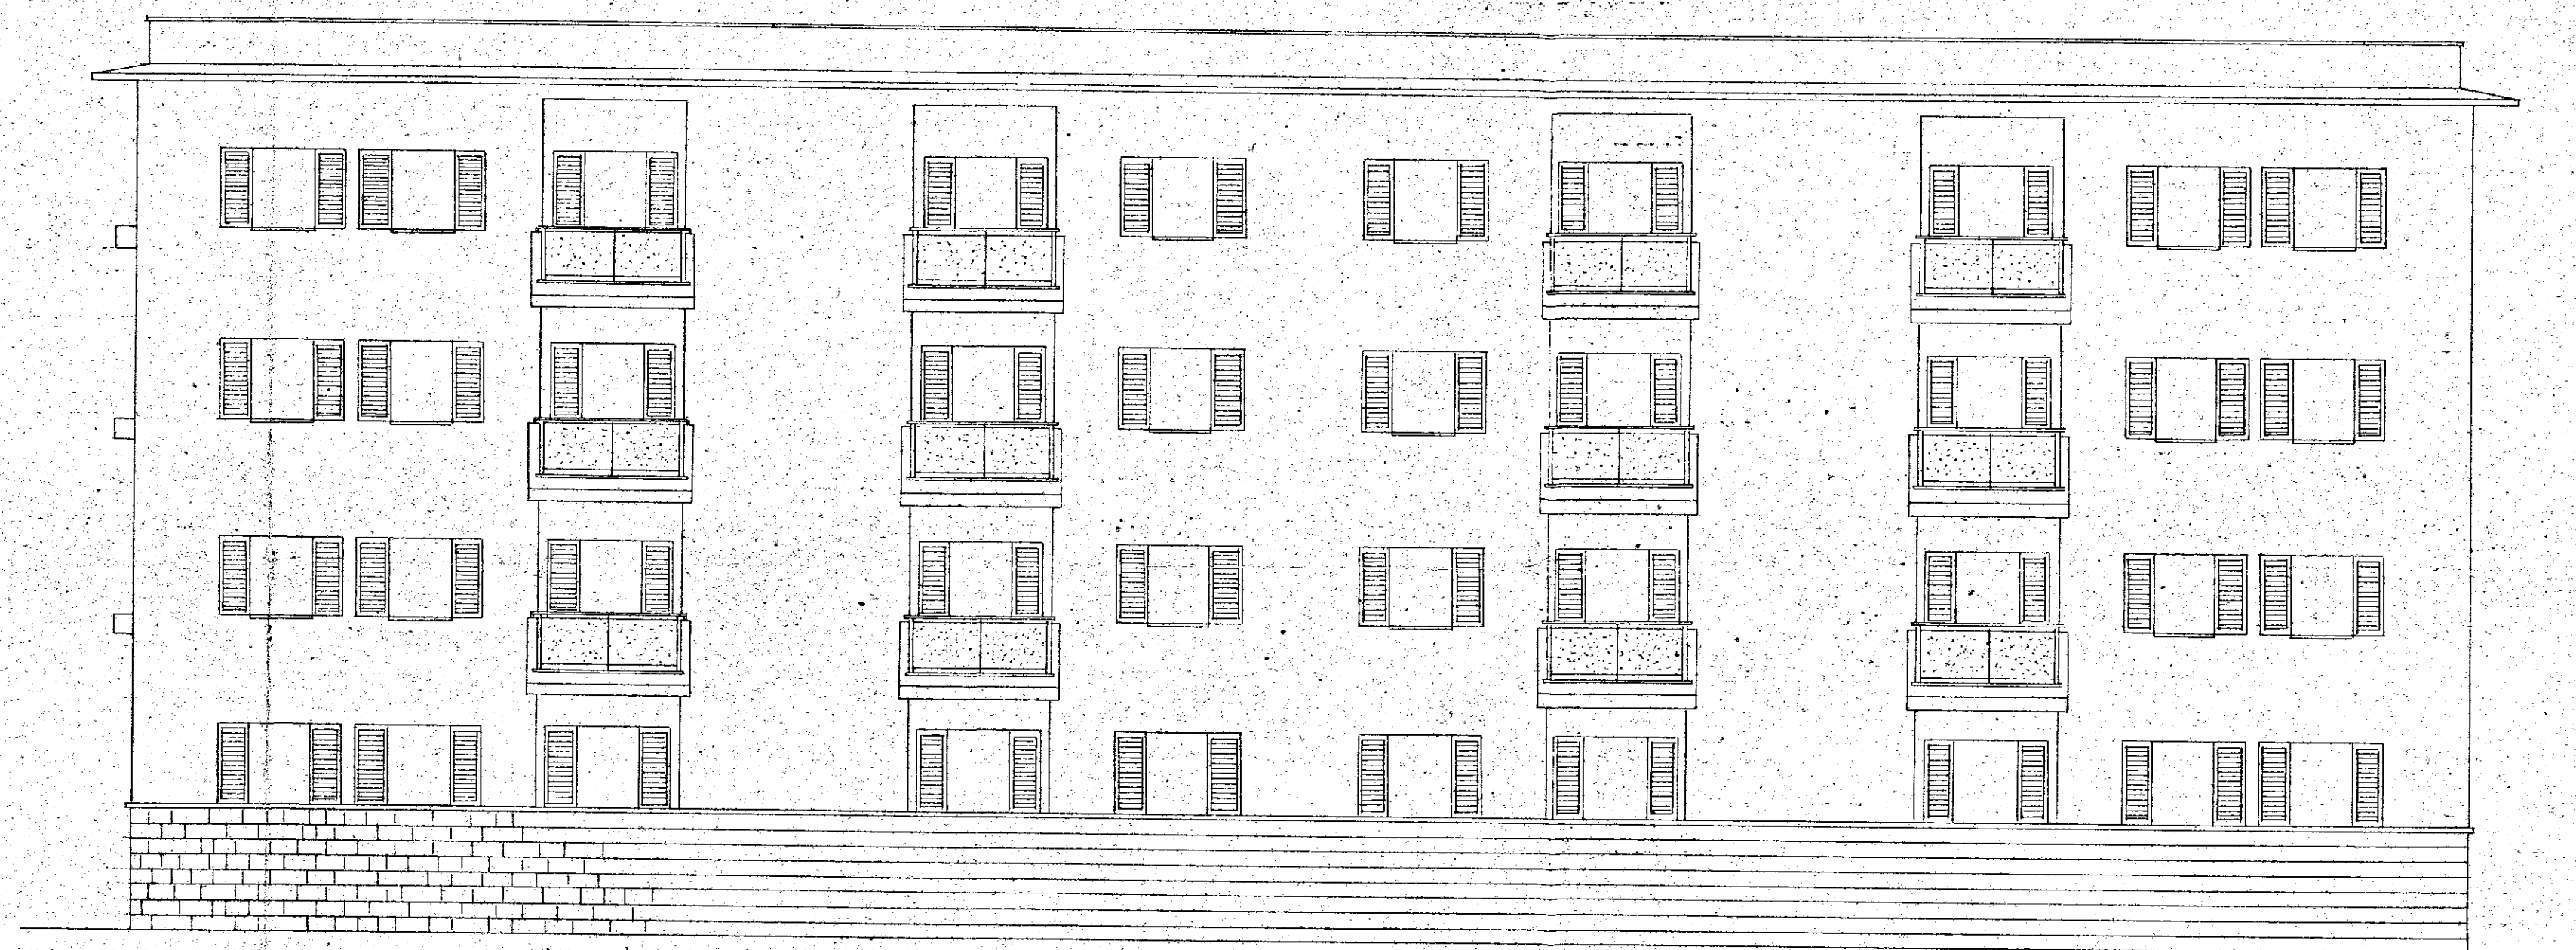

DOTT. ARCH. GIAN PAOLO ROTUNDI VIA VIL. VENETO 84 - ROMA TEL. 47.172	POS. LOTTO A		DATA 11.10.1950
	DIS. PROSPETTI		PROT. 0201/1118
			RAPP. 1/100
	TAVOLA N.	DATA	ARCH.
	DIS.	AGGIORNAMENTI	RIFERIMENTO ALLA TAV. N.
		SOSTITUISCE LA TAV. N.	
		SOSTITUITO DALLA TAV. N.	
		COPIE 2	