


QUOTA SOGLIE E MARCIAPIEDI DELLE PALAZZINE C.E.P.

LOTTO 7° e 8° Legge 408 - BRINDISI -

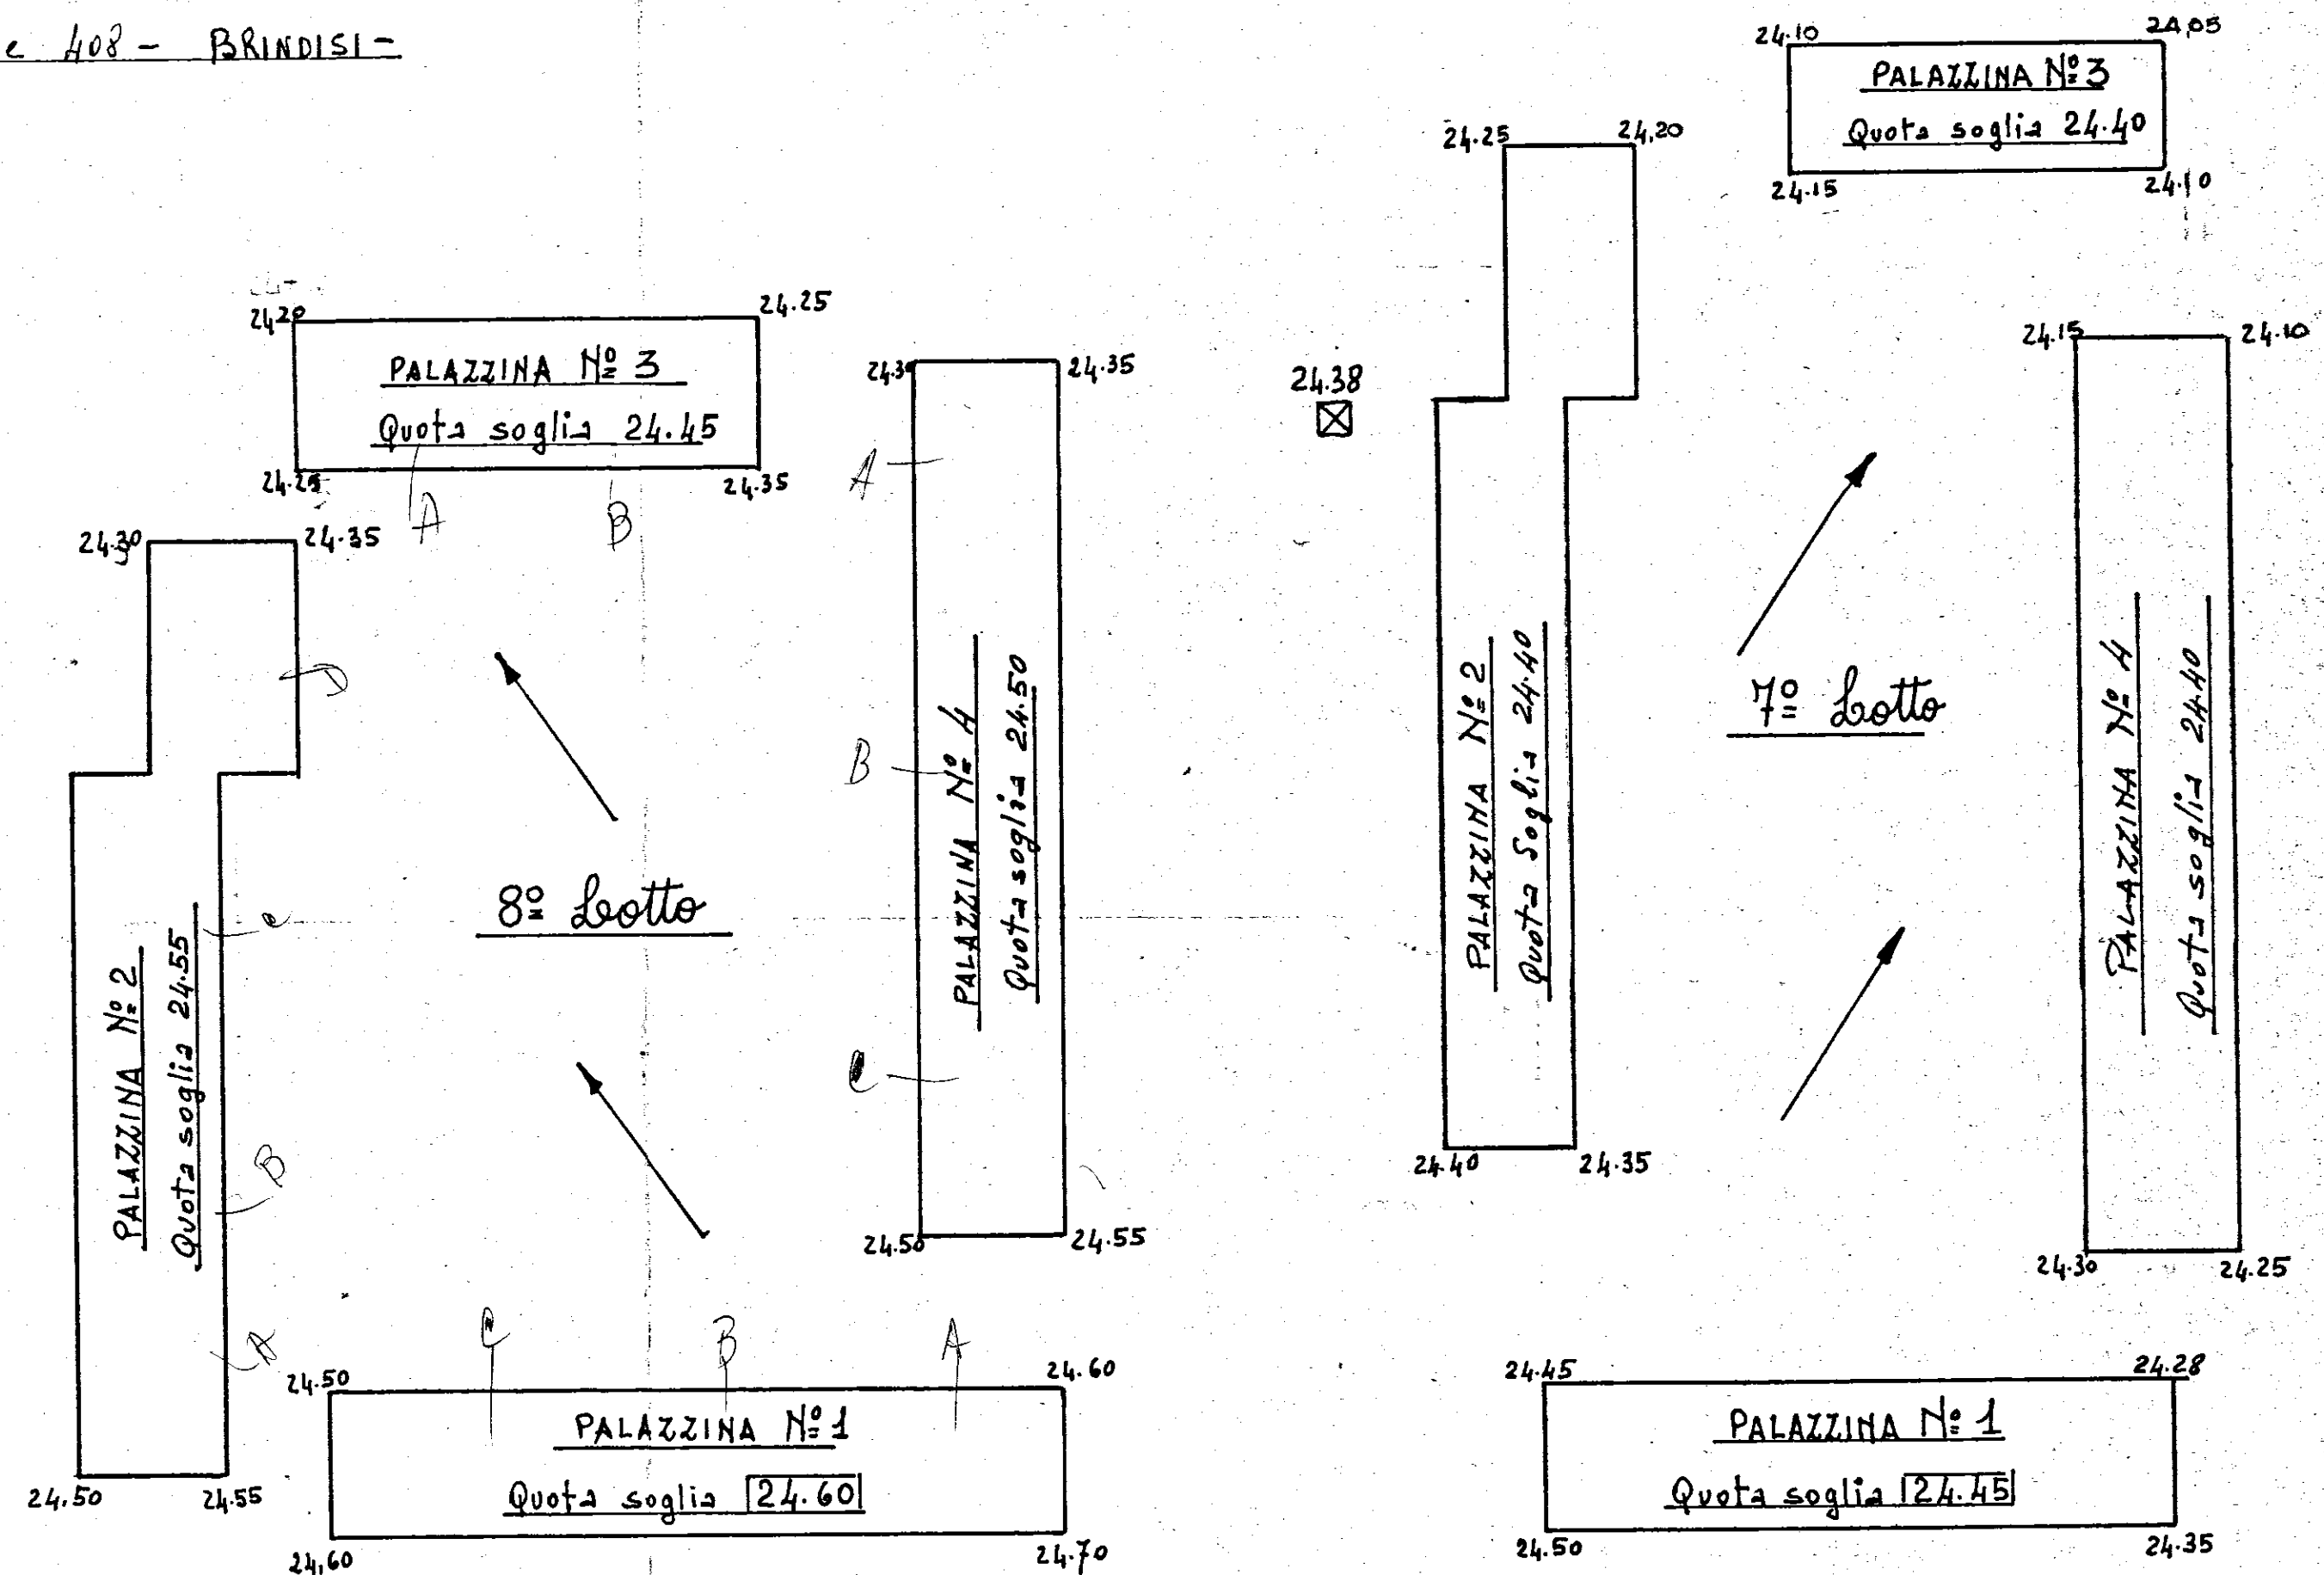

Capo saldo al pozzo 24.38