
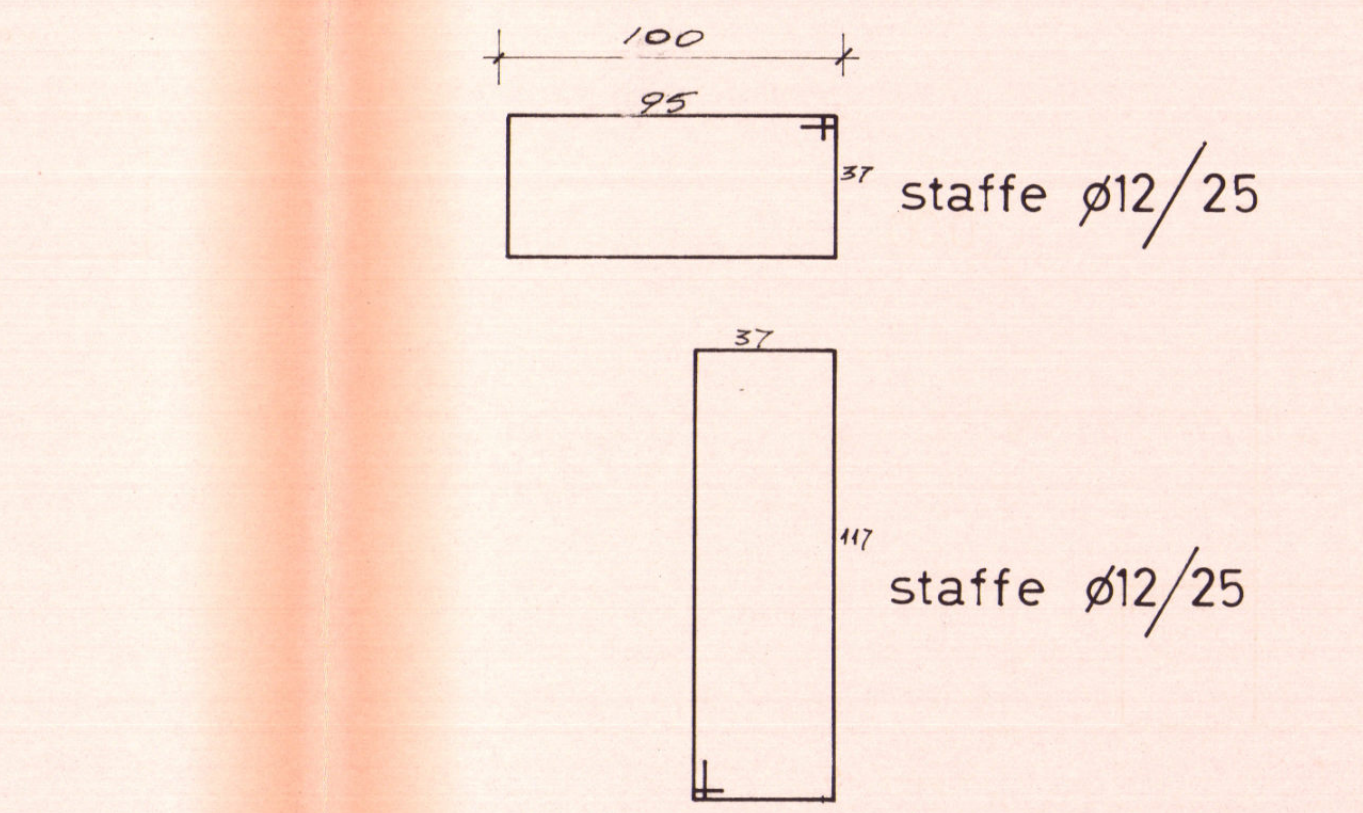
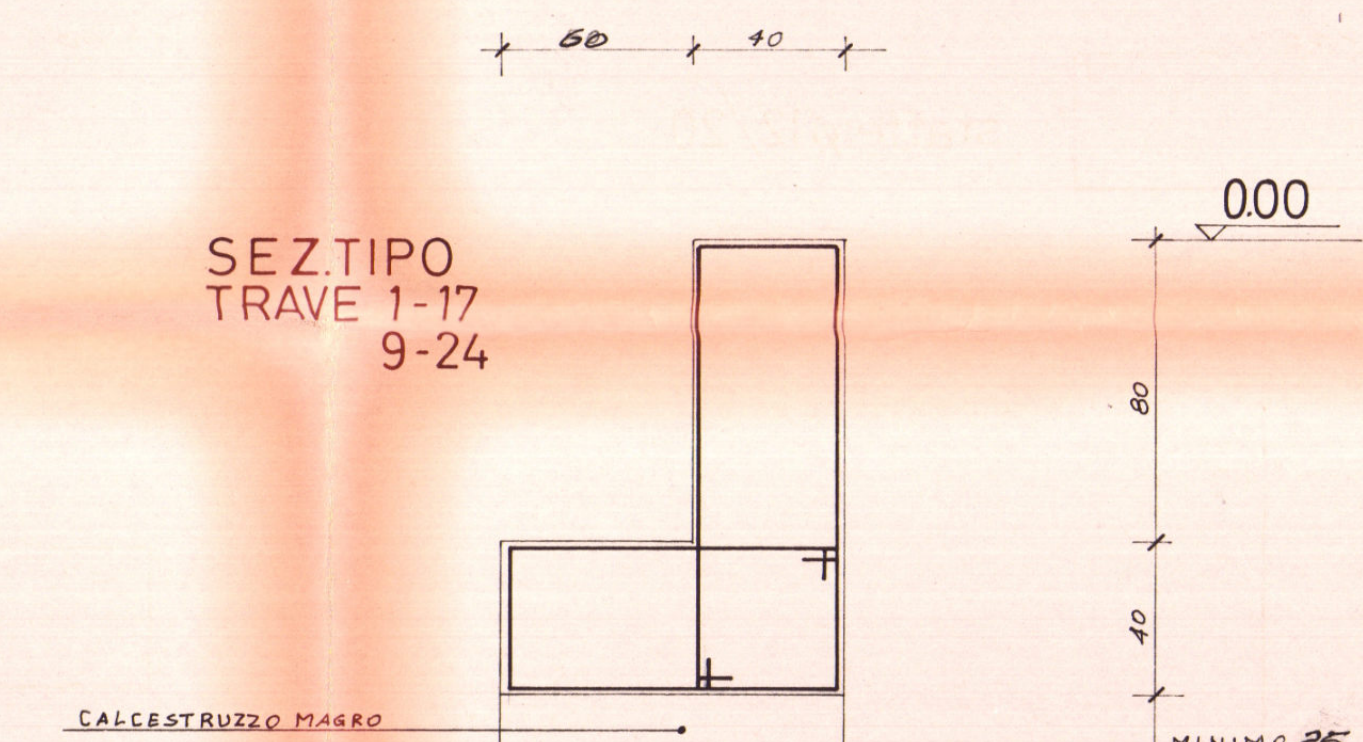
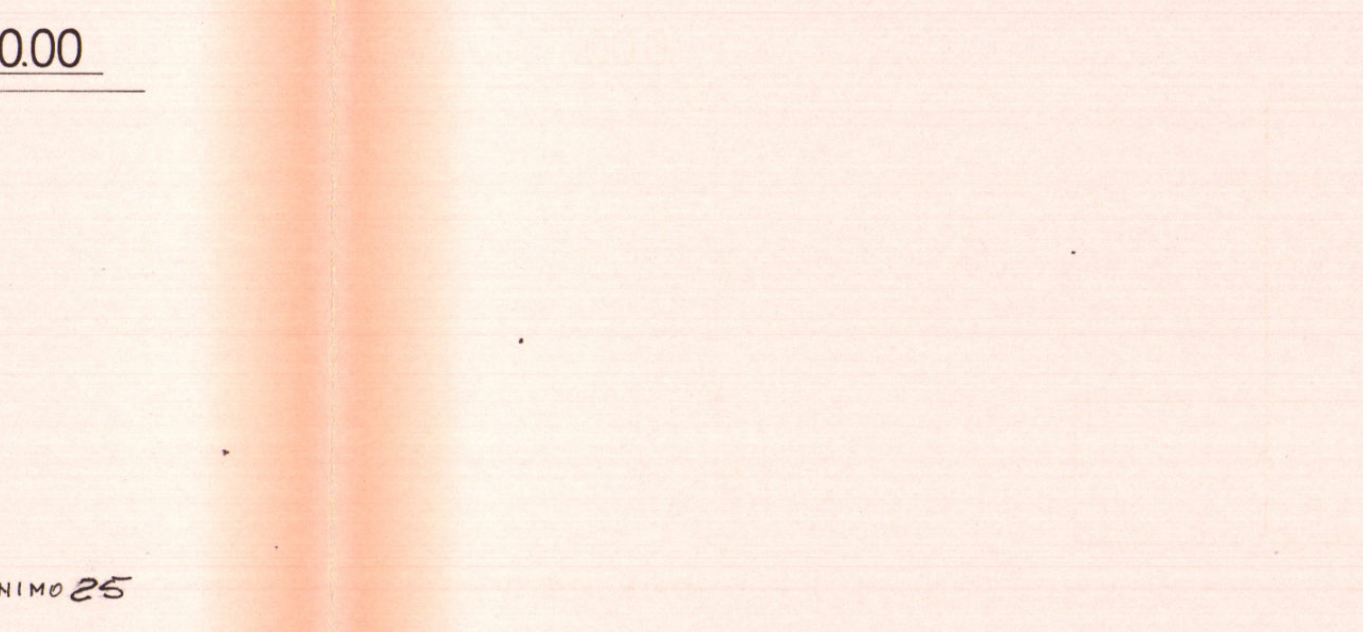
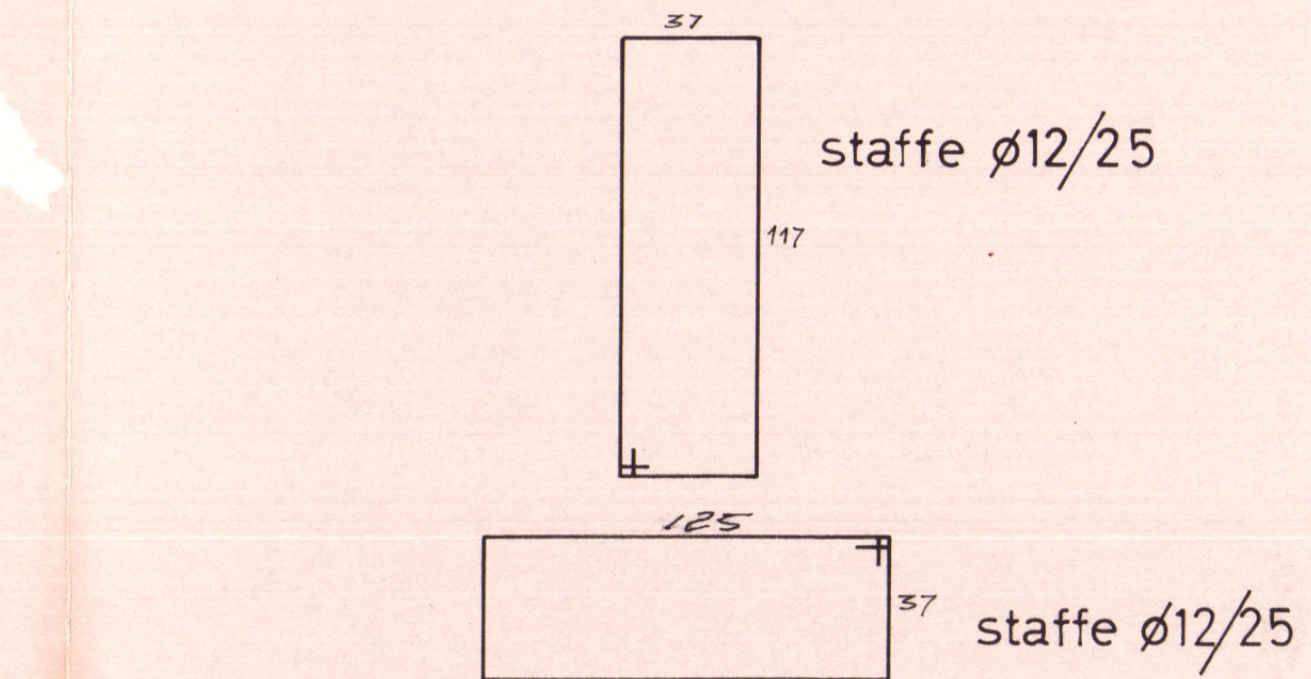
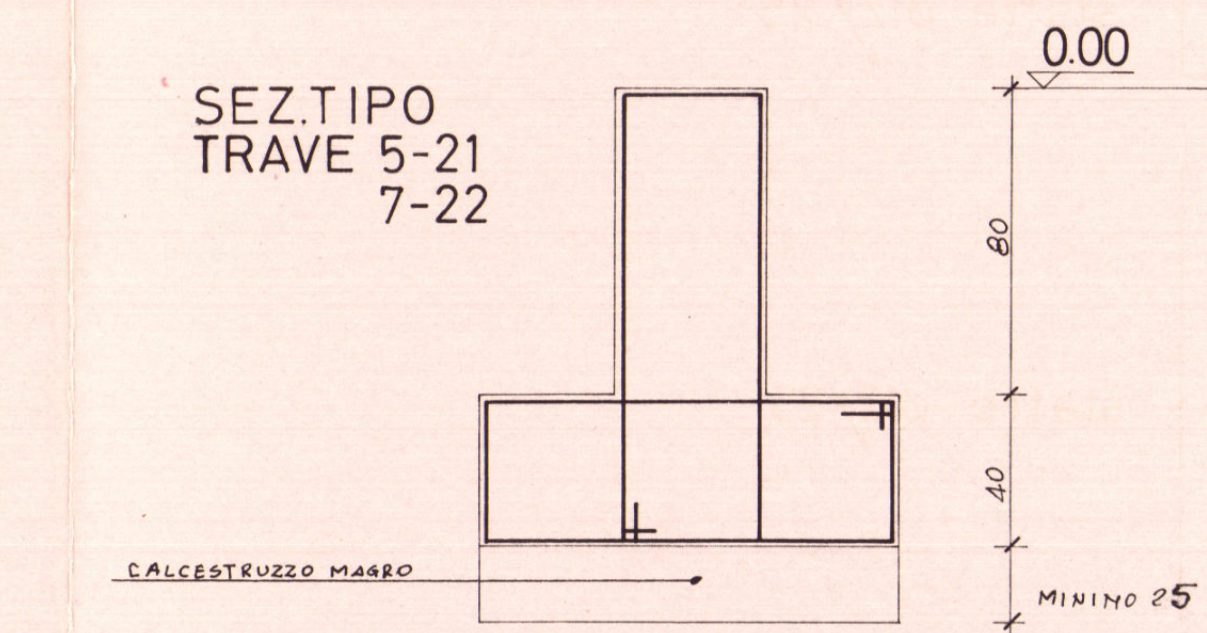
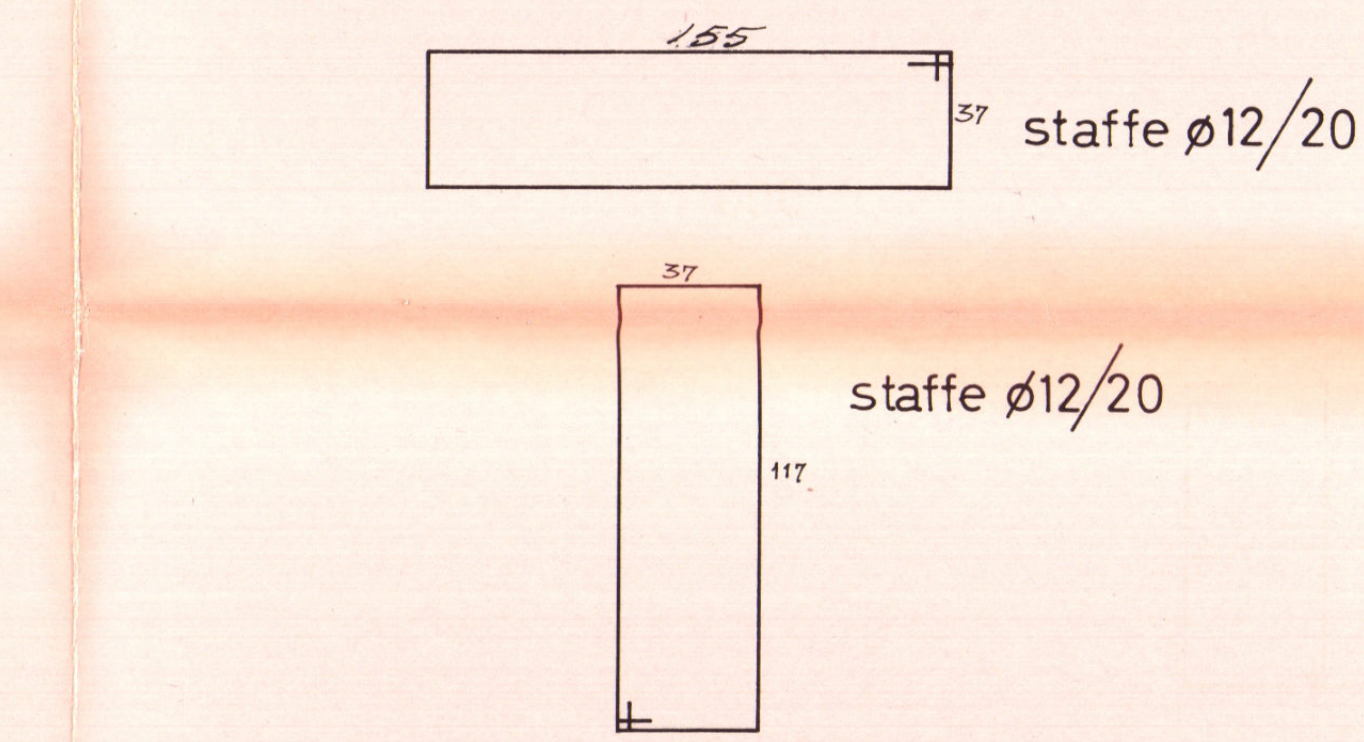
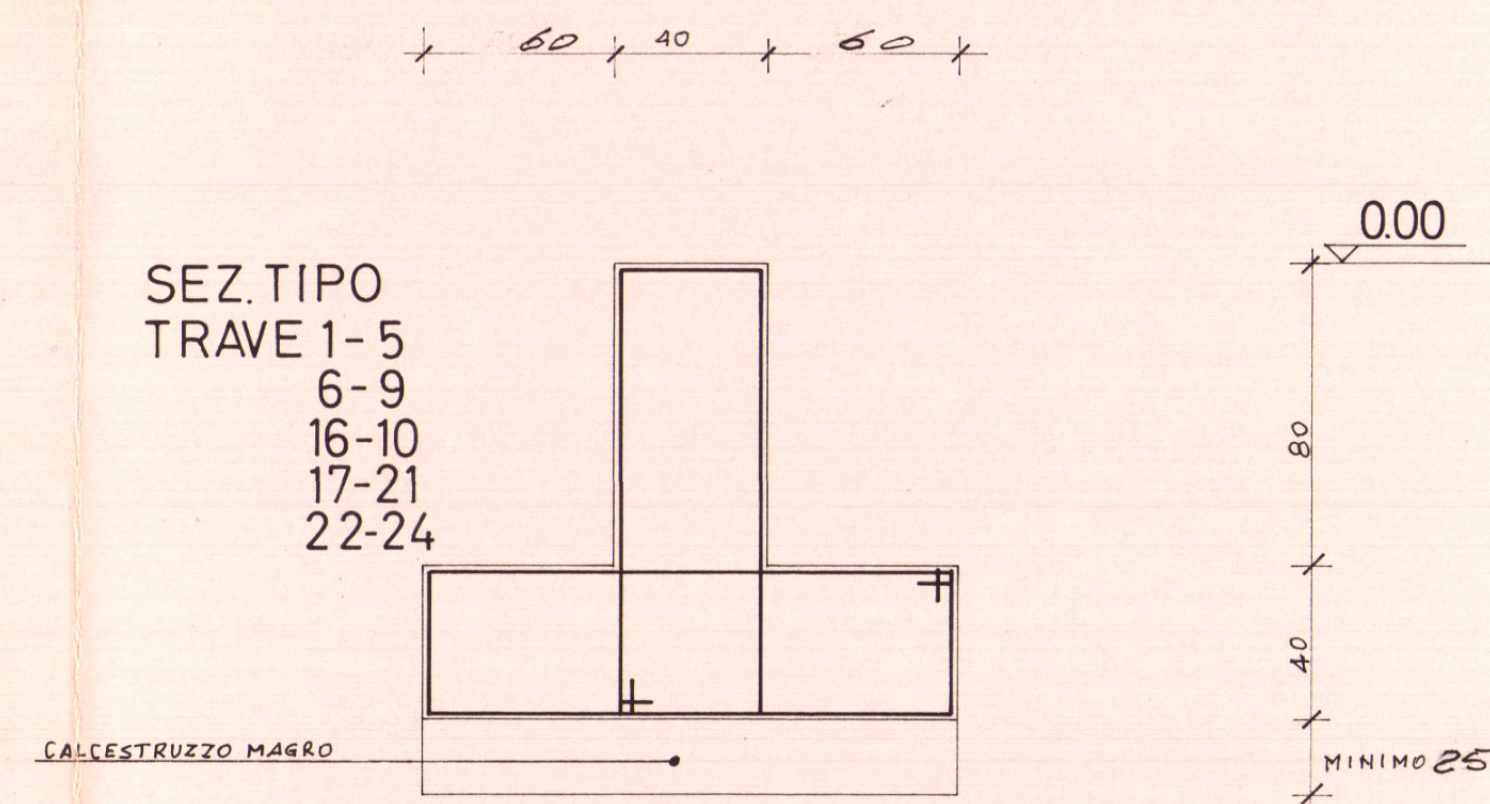


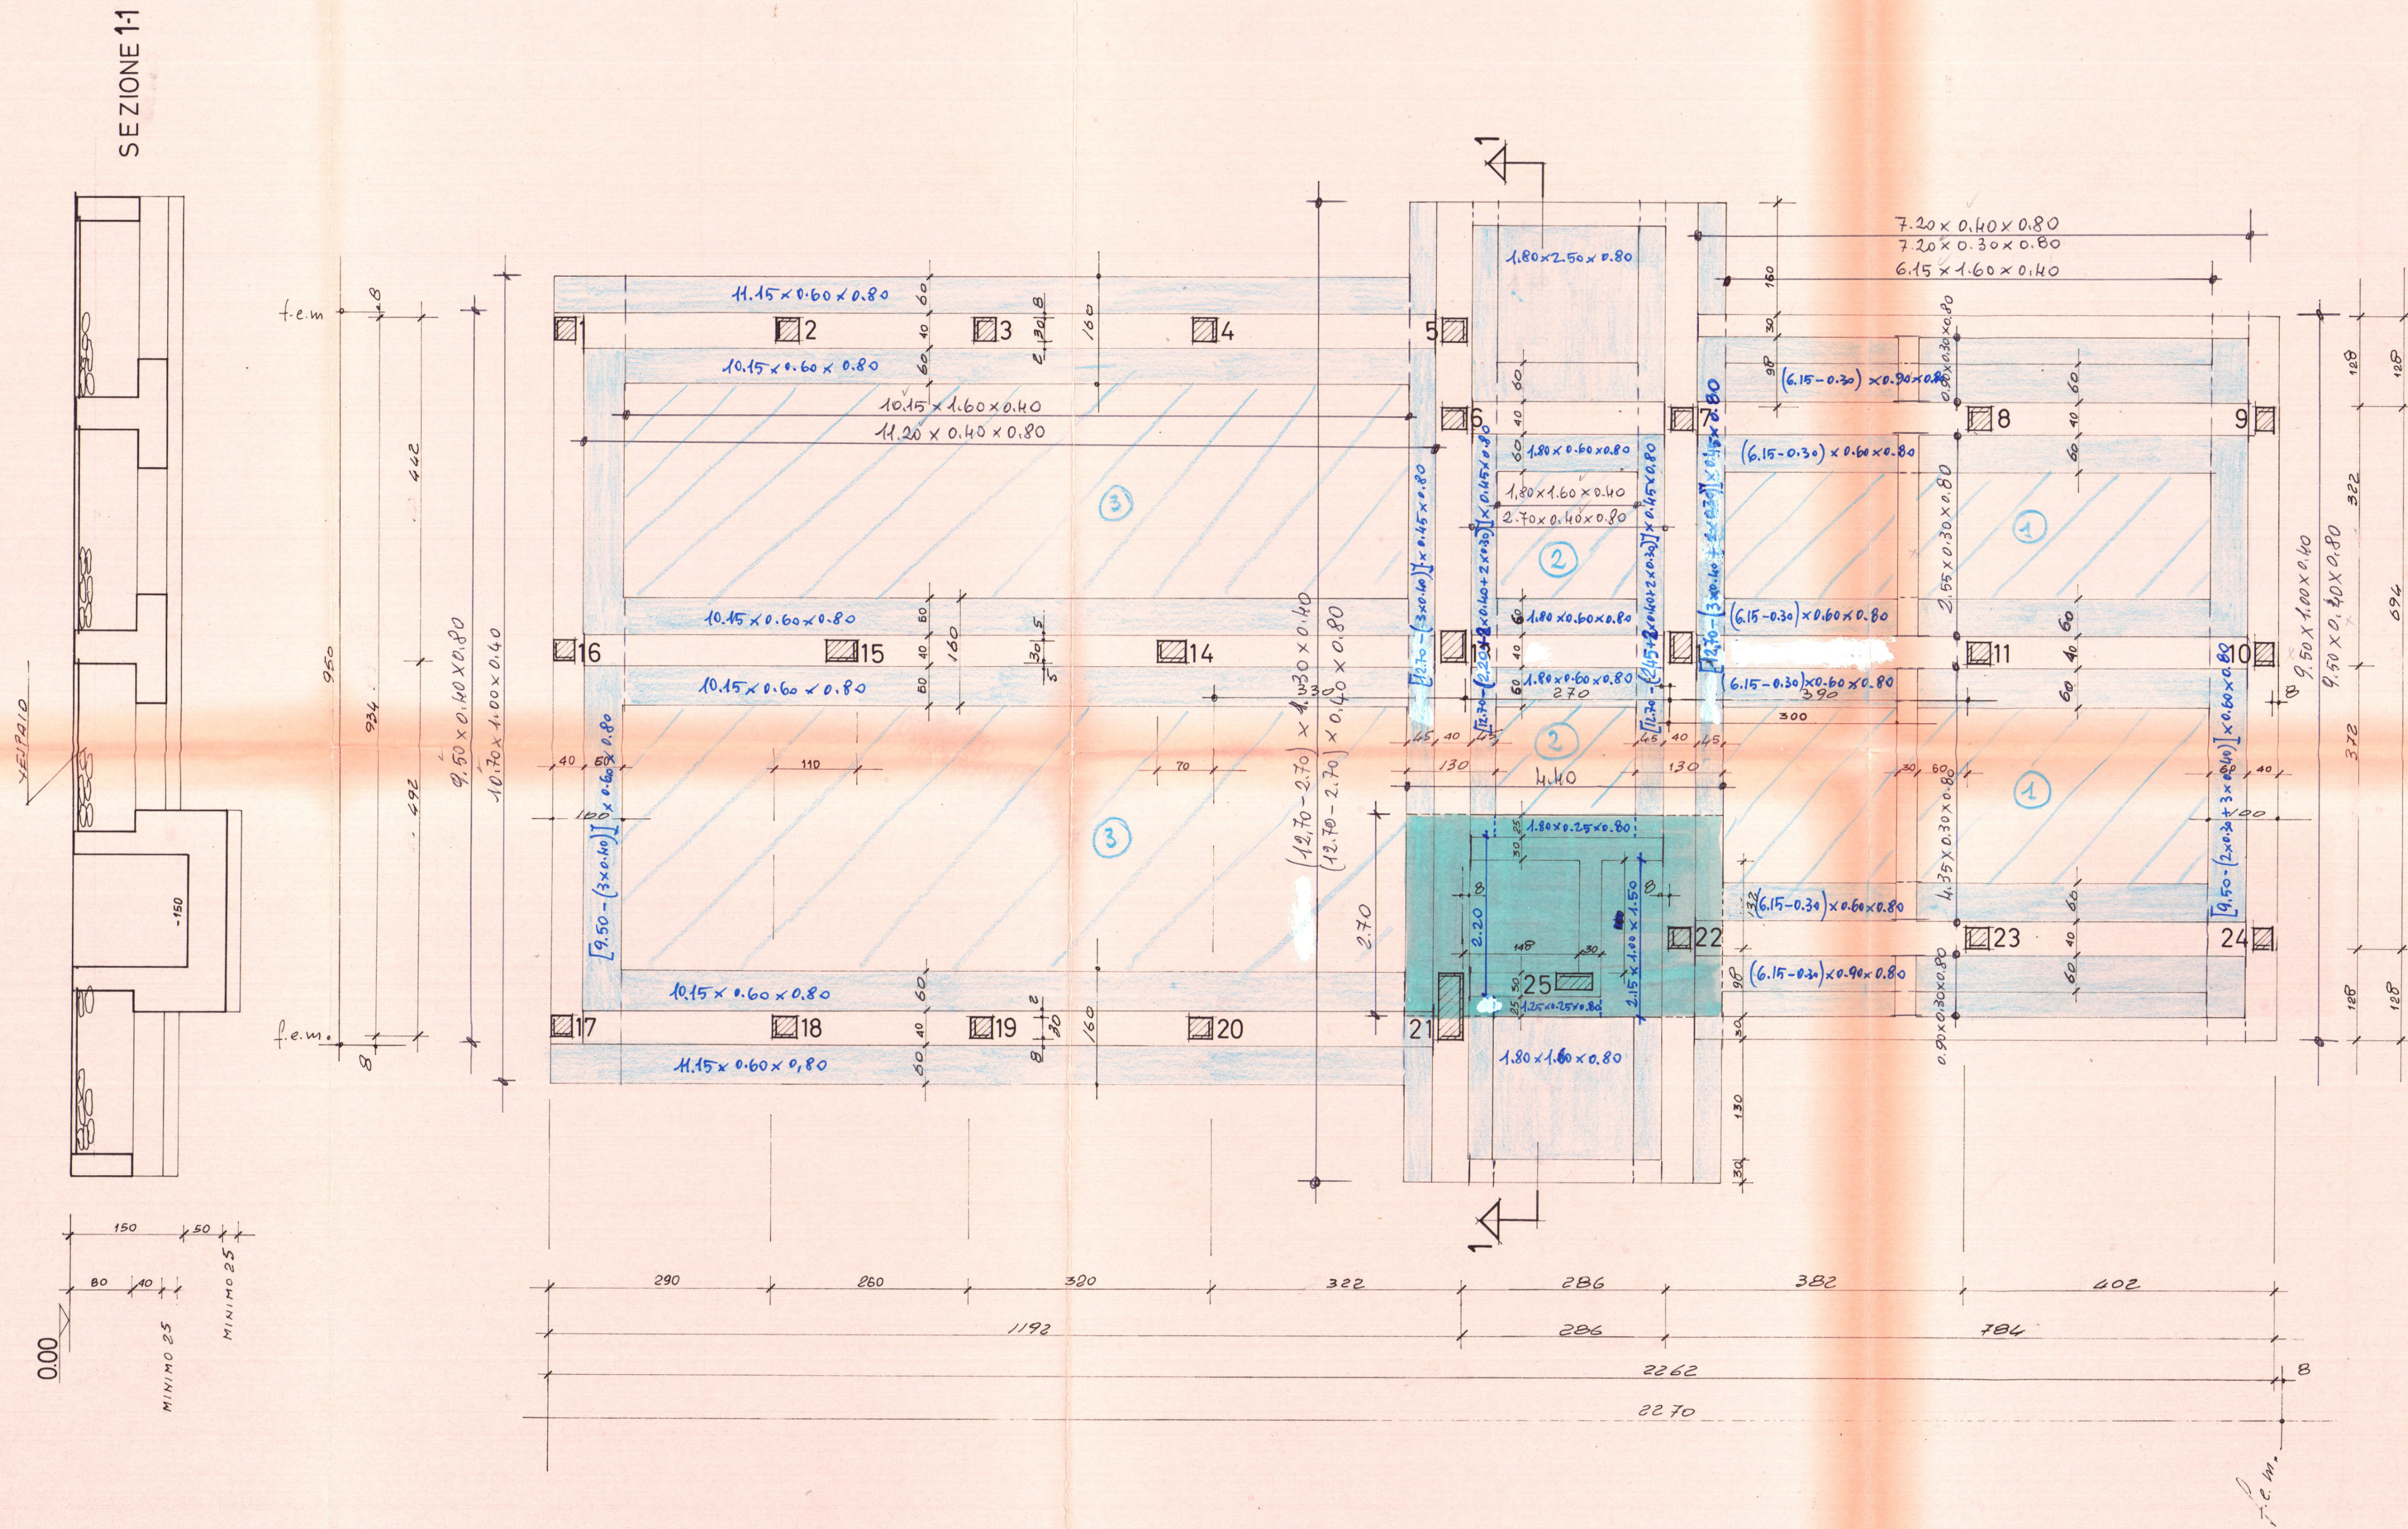

DISSEGNO DI CONTABILITÀ (ALLEGATO n° 6)

ART. 58 - pag. 7-8 - L.M. n° 1;
ART. 16 - pag. 12 - L.M. n° 1;

L'IMPRESA:

IL DIRETTORE DEI LAVORI:

Ing. PIER FRANCESCO PINTO
Ordine degli Ingegneri
BRINDISI
N° 120

ISTITUTO AUTONOMO CASE POPOLARI BRINDISI

alloggi popolari a.s. elia
brindisi - fabb. n° 60/b

FABBRICATO "C"
CARPENTERIA
FONDAZIONE

Impresa geom. a. capeto

dis. da
visto da
scala
1:50
c.a. ing. p. pinto

firma
data
tav. n.
3