

I.A.C.P.
brindisi

appalto concorso per la realizzazione di edifici residenziali nel comune di Brindisi nel nucleo del piano di zona 107 lotti 27-28-29-30
legge n. 487 del 5-5-1978
delibera n. 687 del 5-5-1981

TAV. A 1


STRALCIO PLANIMETRICO E PLANIMETRIE GENERALI

scala 1:2000
1:500
100


data aprile 1988

il progettista
franco auteri architetto

il committente
de.g.e.co. s.r.l.

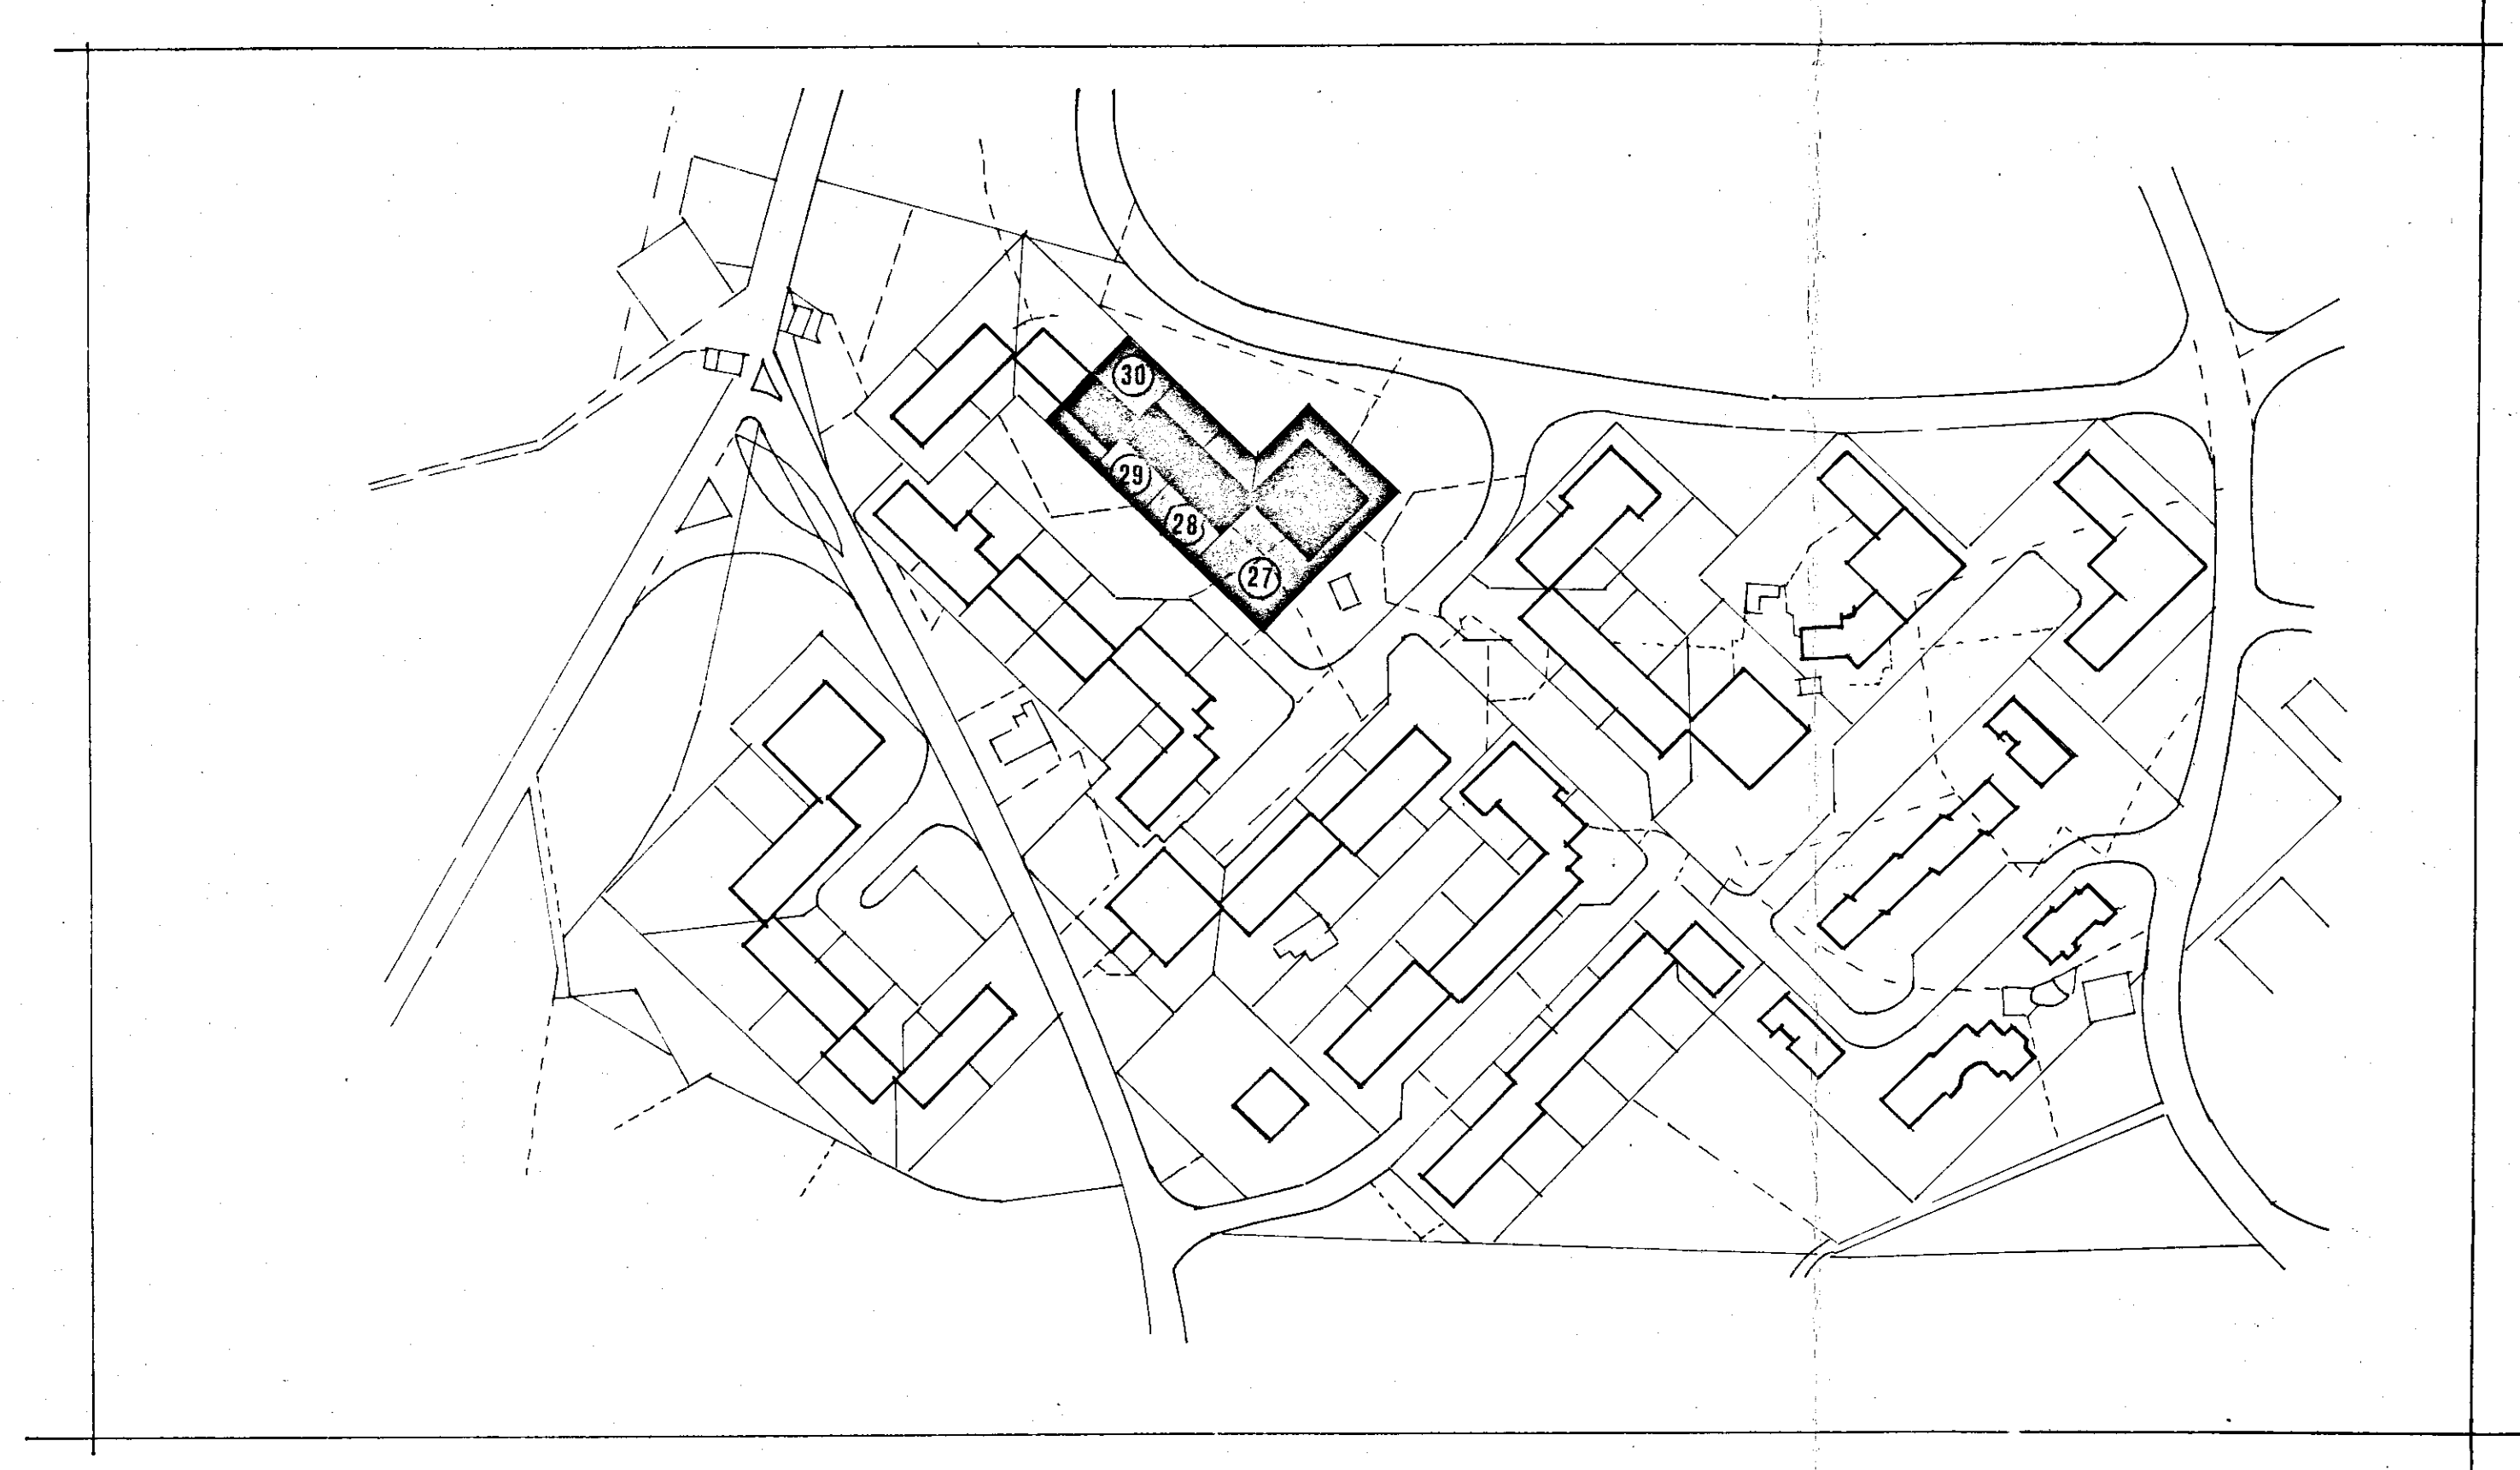


stralcio planimetrico scala 1:2000

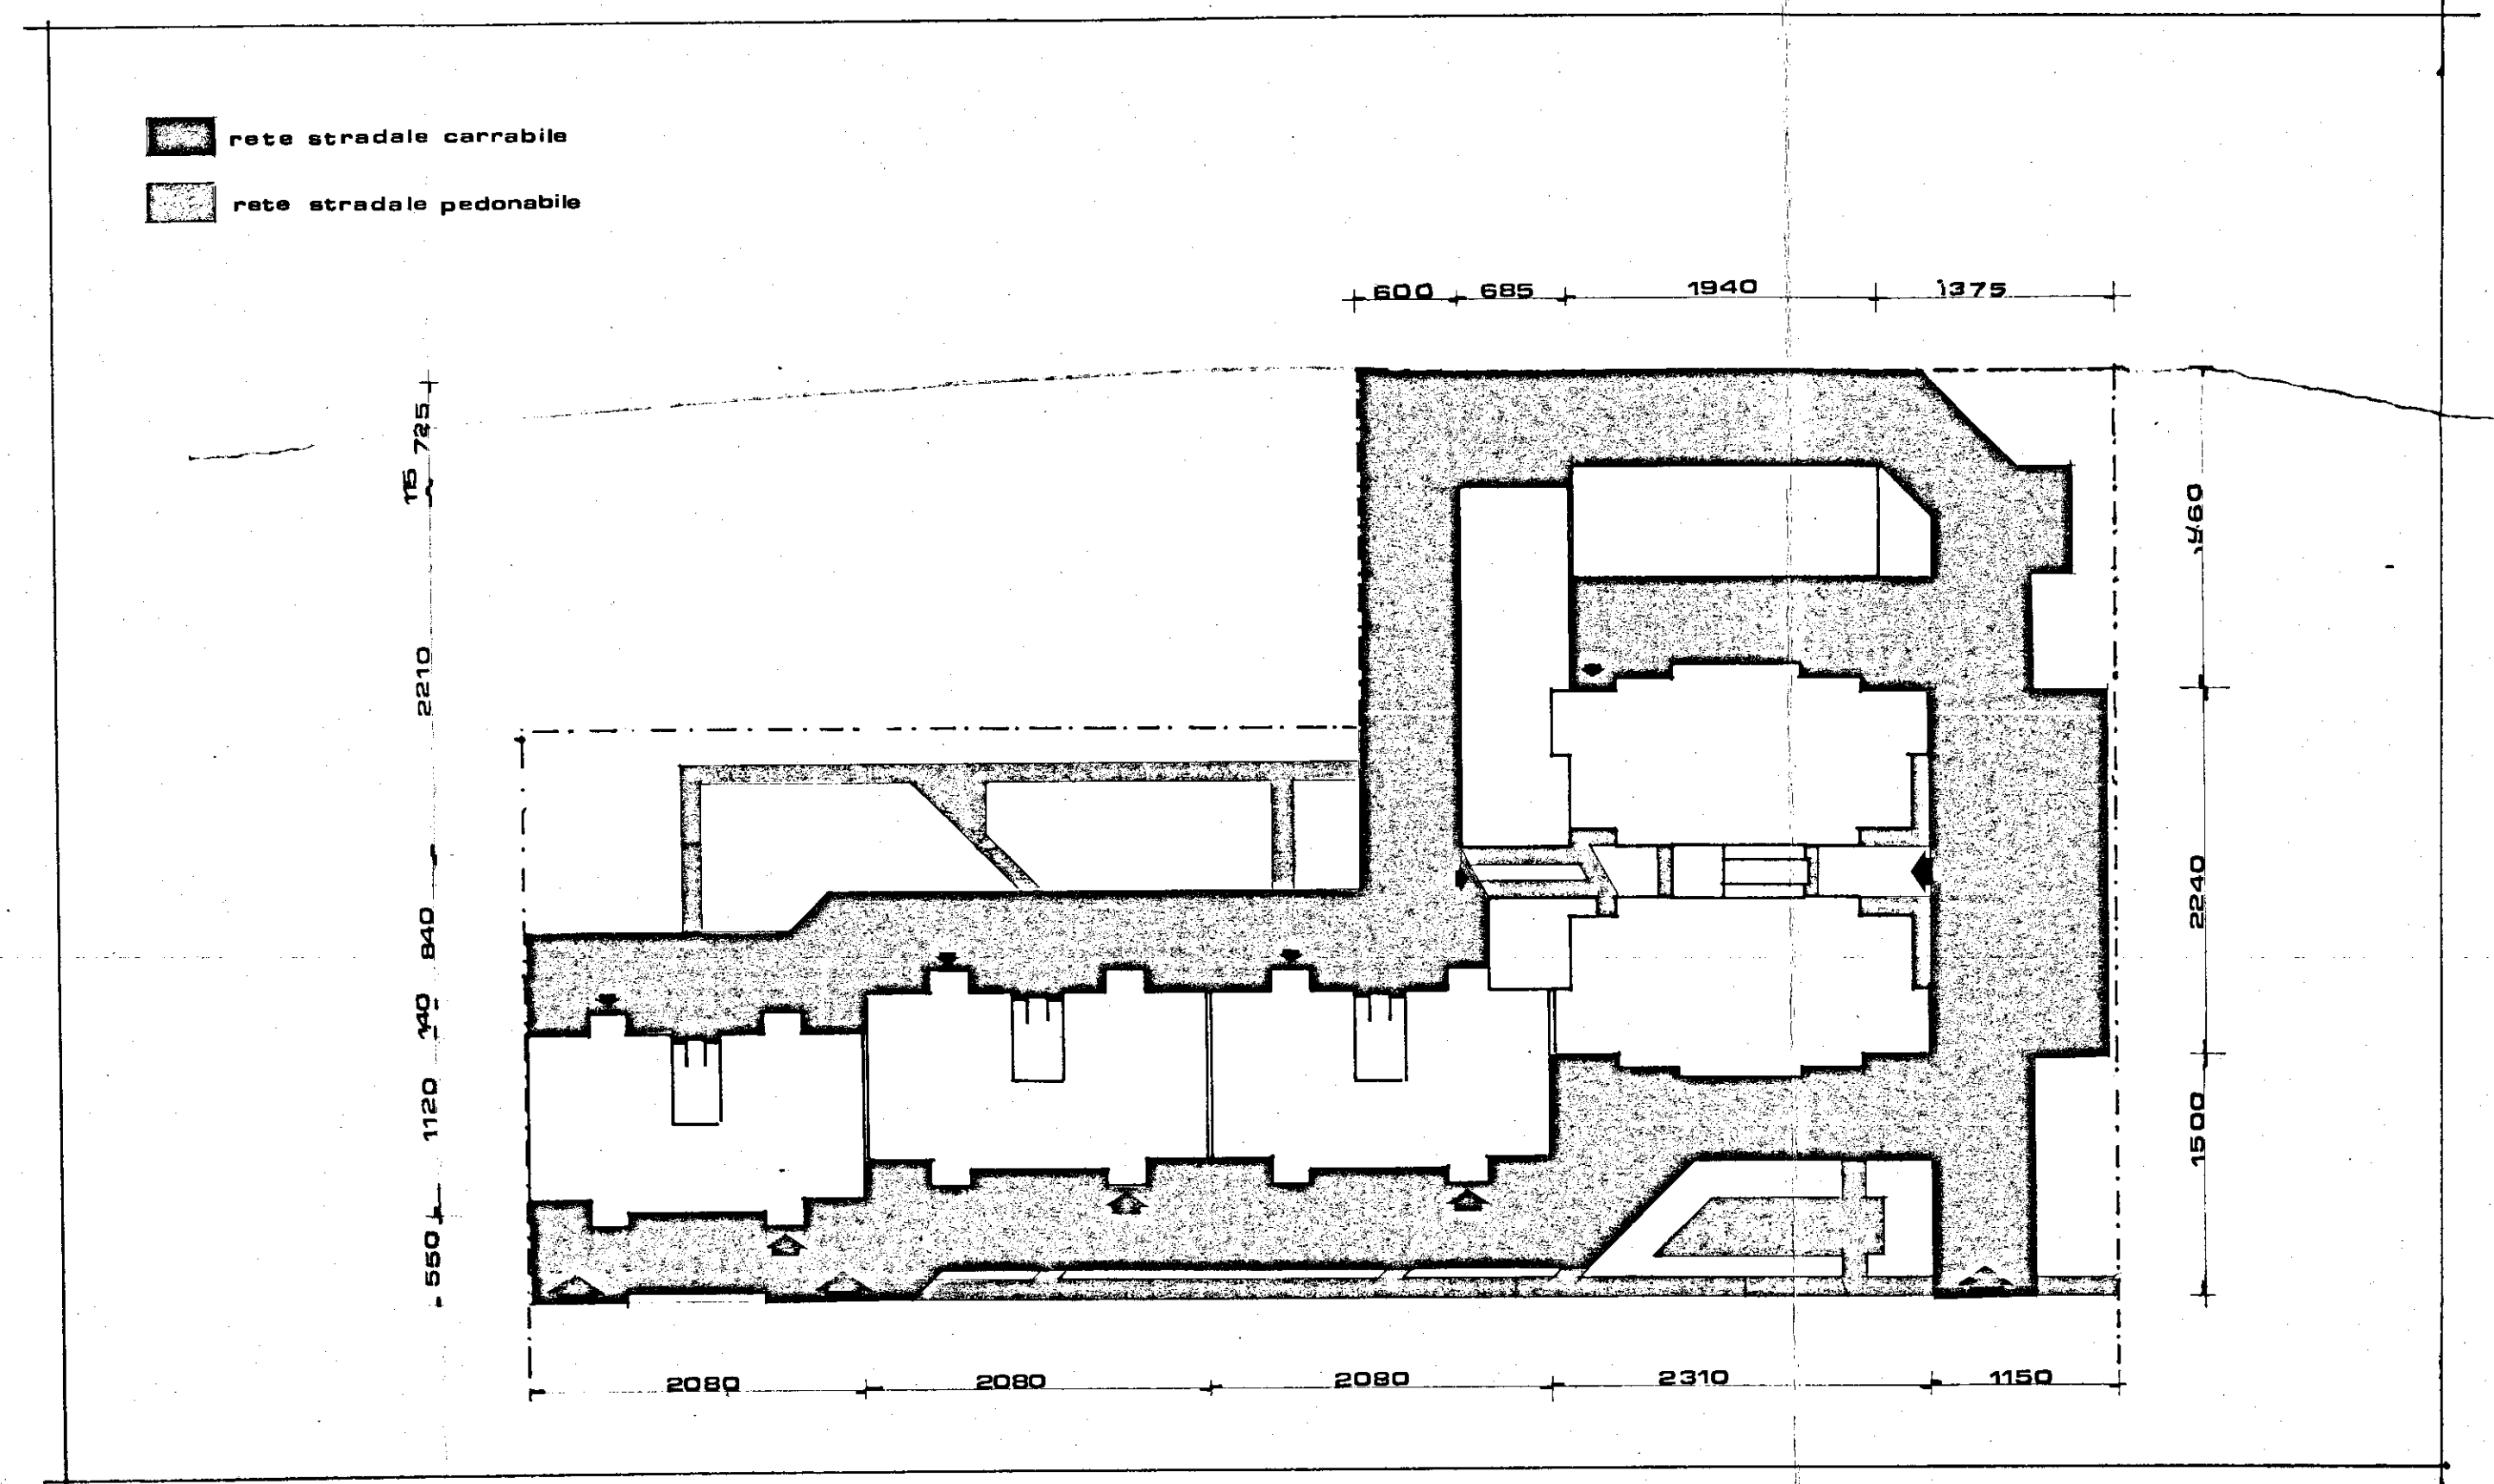

planimetria generale scala 1:500

	veicolare-asfalto
	pedonale-pietrini
	superficie a verde
a	abete
ac	acacia
c ₁	cedro del libano
c ₂	cedro argentato
m	mimosa
s	siepe di pittosporo
t	tulio
	rete fognante
	rete idrica
	enel
	sip

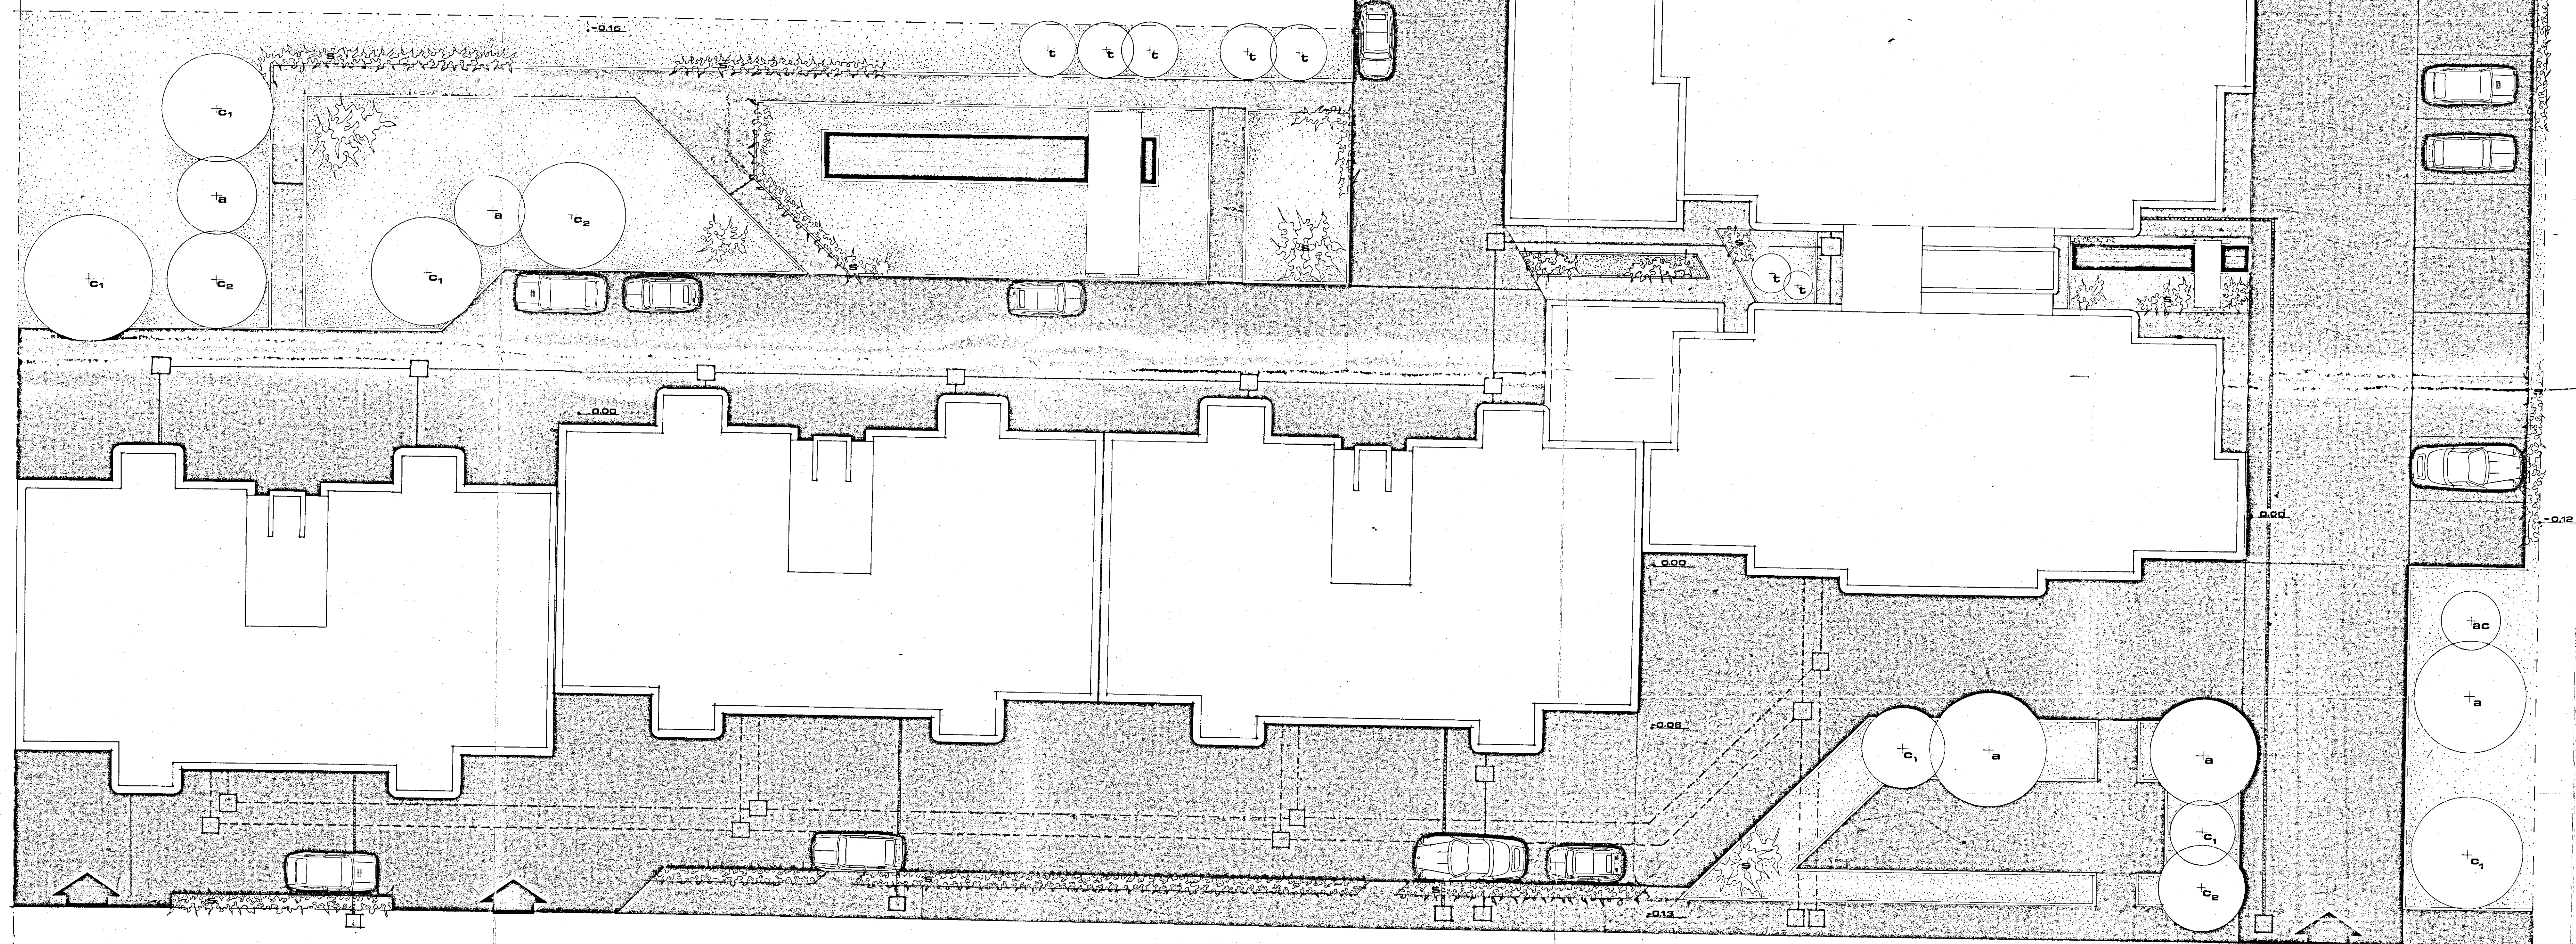

planimetria generale scala 1:100