

**ISTITUTO AUTONOMO CASE POPOLARI
PER LA PROVINCIA DI BRINDISI**

L. R. n°20 del 30.12.2005
DEL. G.R. n° 870 del 10.06.2006 (PIRP)

**LAVORI DI RECUPERO DEL PATRIMONIO DI E.R.P.
NEGLI EDIFICI I.A.C.P.
LOTTO 26° - 29° - 30° - 31° - 32°
OSTUNI (BR)**

LOTTO 30°

PROGETTO ESECUTIVO

PROGETTISTA :
DOTT. ING. Giuseppe DE ANGELIS

RESPONSABILE DEL PROCEDIMENTO :
GEOM. Maurizio SPAGNOLO

COORDINATORE SICUREZZA
IN FASE DI PROGETTAZIONE:
GEOM. Vittorio SERINELLI

COLLABORAZIONE TECNICA:
GEOM. Ferdinando DEL PRETE
ARCH. Maria Antonietta RUBINO

DATA :

SCALA : 1:100

ARCHIVIO :

TAV. 19

**PIANTA
PIANO 1° - 2° - 3°**


RIF. PROSPETTO 2

1

RIF. PROSPETTO

d

c

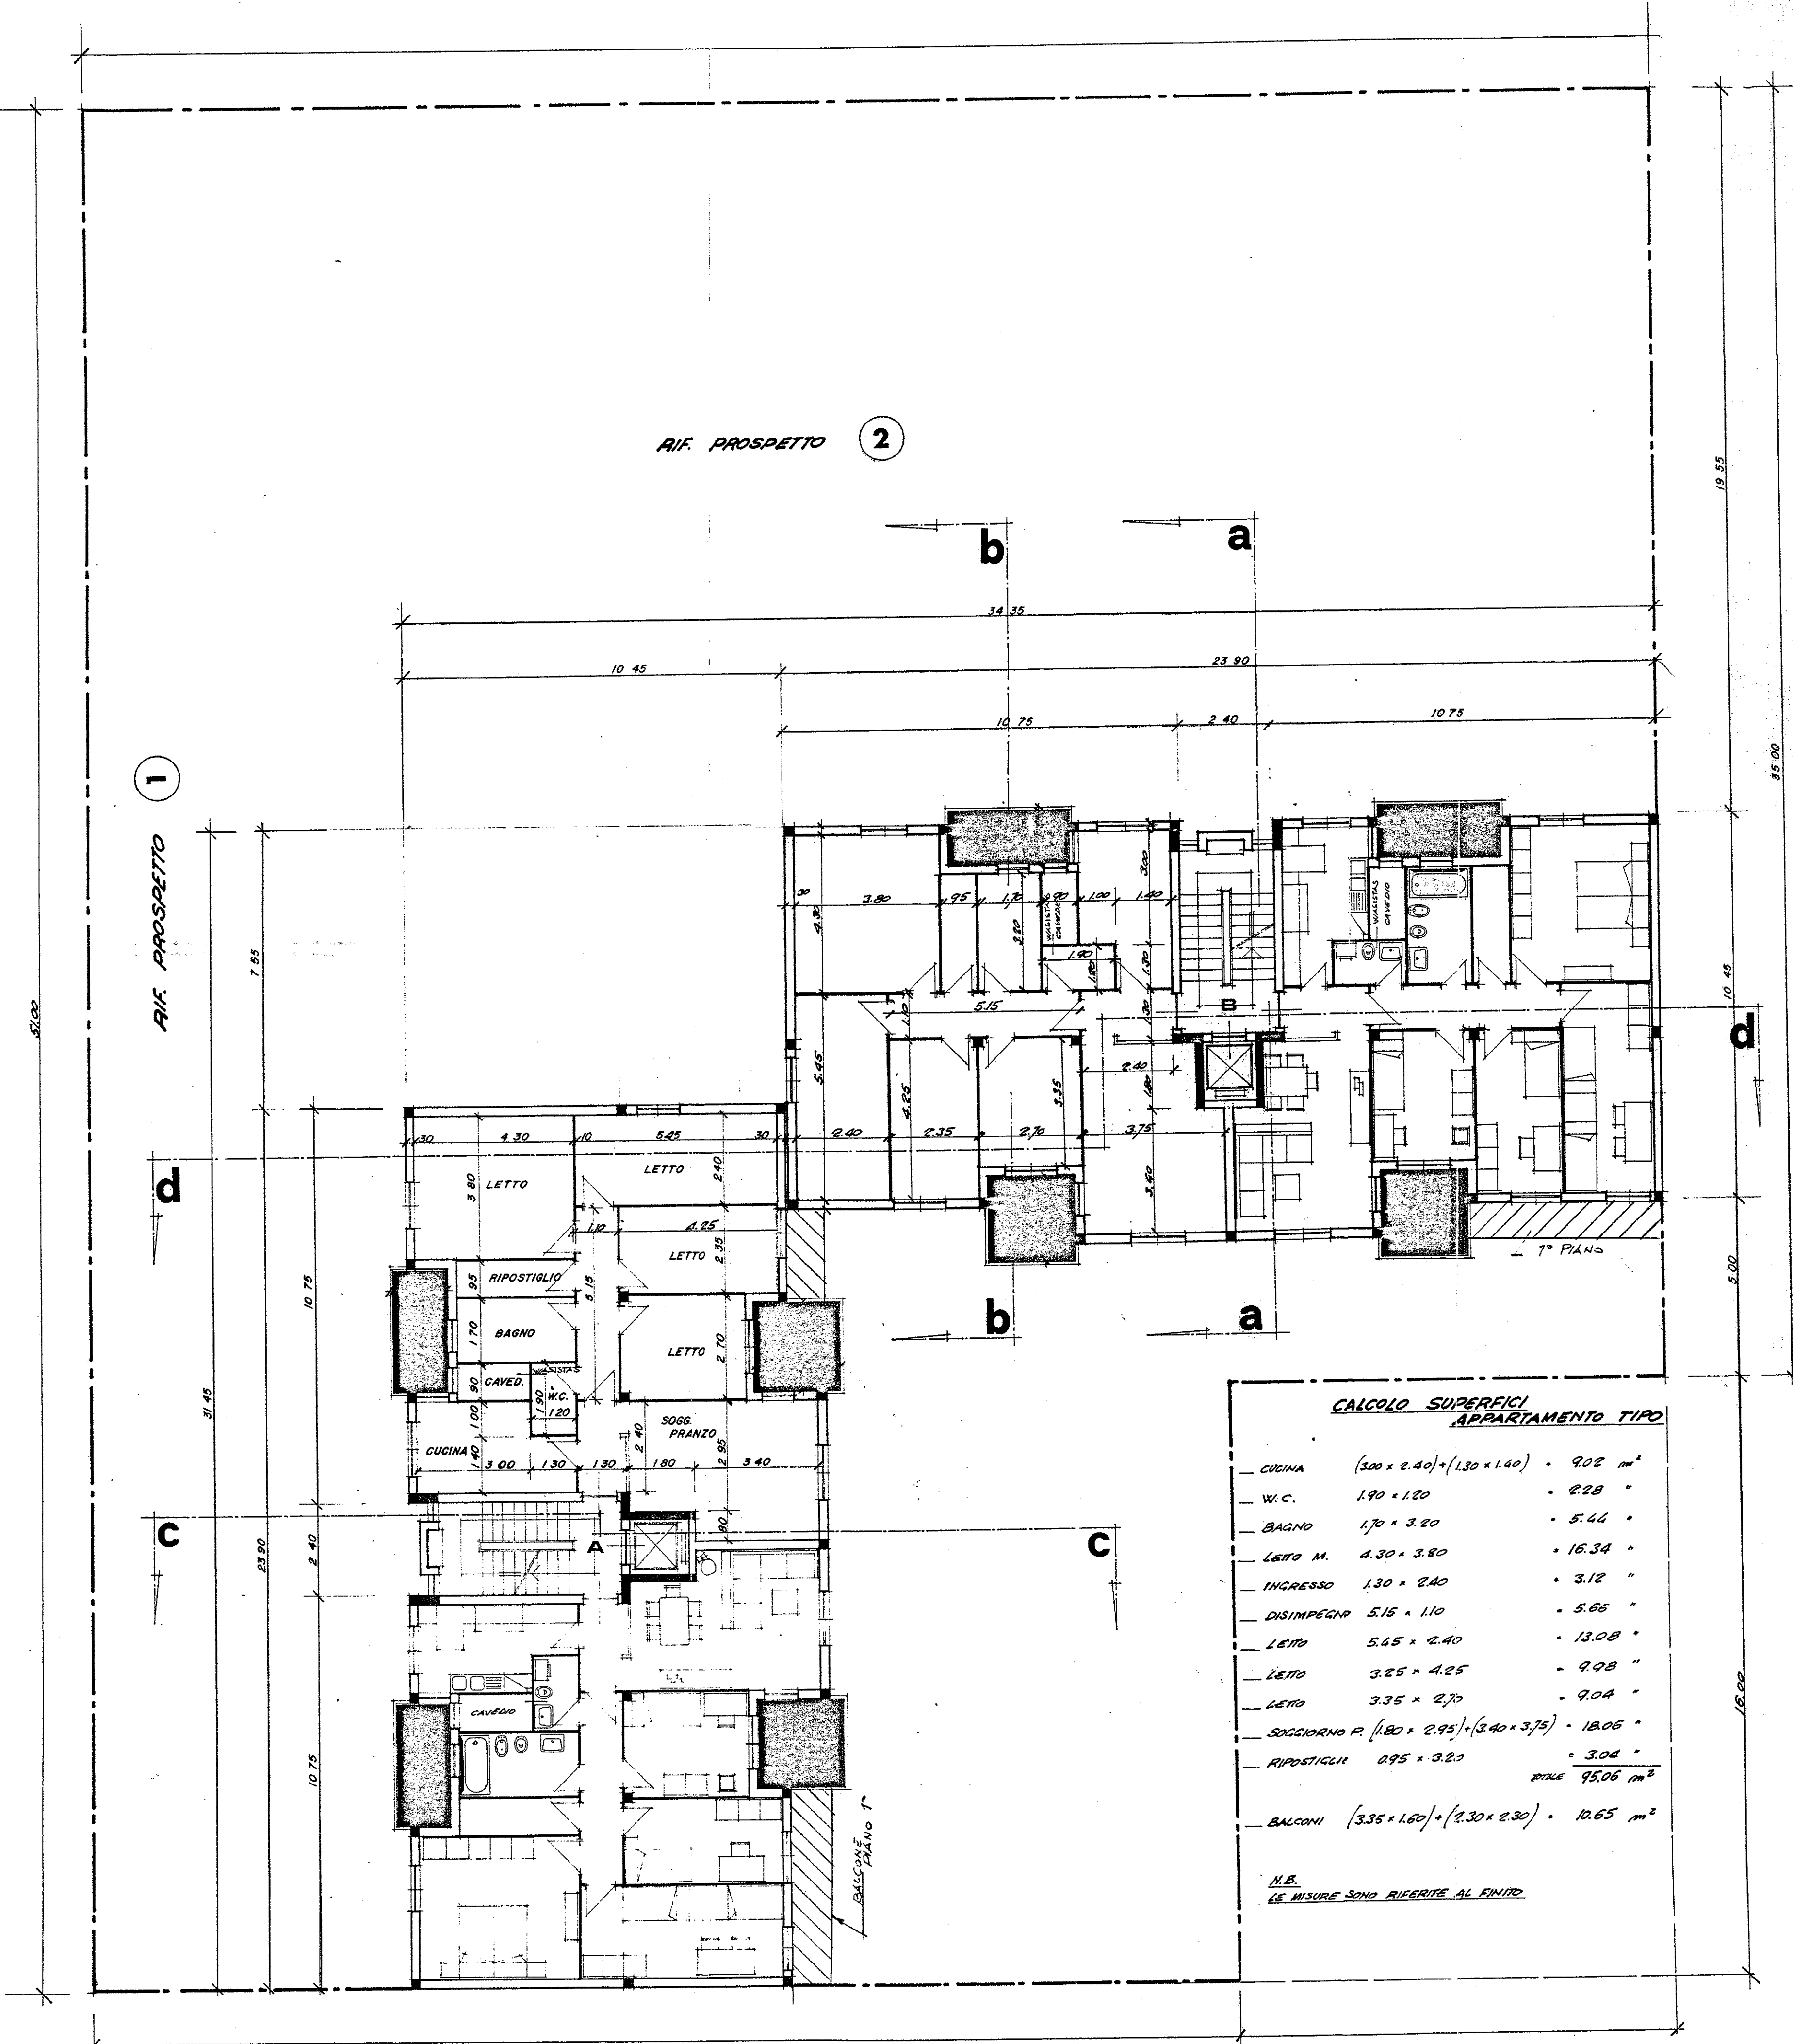

**CALCOLO SUPERFICI
APPARTAMENTO TIPO**

CUCINA	$(3.00 \times 2.40) + (1.30 \times 1.40)$	= 9.02 m ²
W.C.	1.90×1.20	= 2.28 "
BAGNO	1.70×3.20	= 5.44 "
LETTO M.	4.30×3.80	= 16.34 "
INGRESSO	1.30×2.40	= 3.12 "
DISIMPEGNO	5.15×1.10	= 5.66 "
LETTO	5.65×2.40	= 13.56 "
LETTO	3.25×4.25	= 13.81 "
LETTO	3.35×2.70	= 9.04 "
SOGGIORNO P.	$(1.80 \times 2.95) + (3.40 \times 3.75)$	= 18.06 "
RIPOSTIGLIO	0.95×3.20	= 3.04 "
		TOTALE 95.06 m ²
BALCONI	$(3.35 \times 1.60) + (2.30 \times 2.30)$	= 10.65 m ²

N.B.
LE MISURE SONO RICERITE AL FINITO