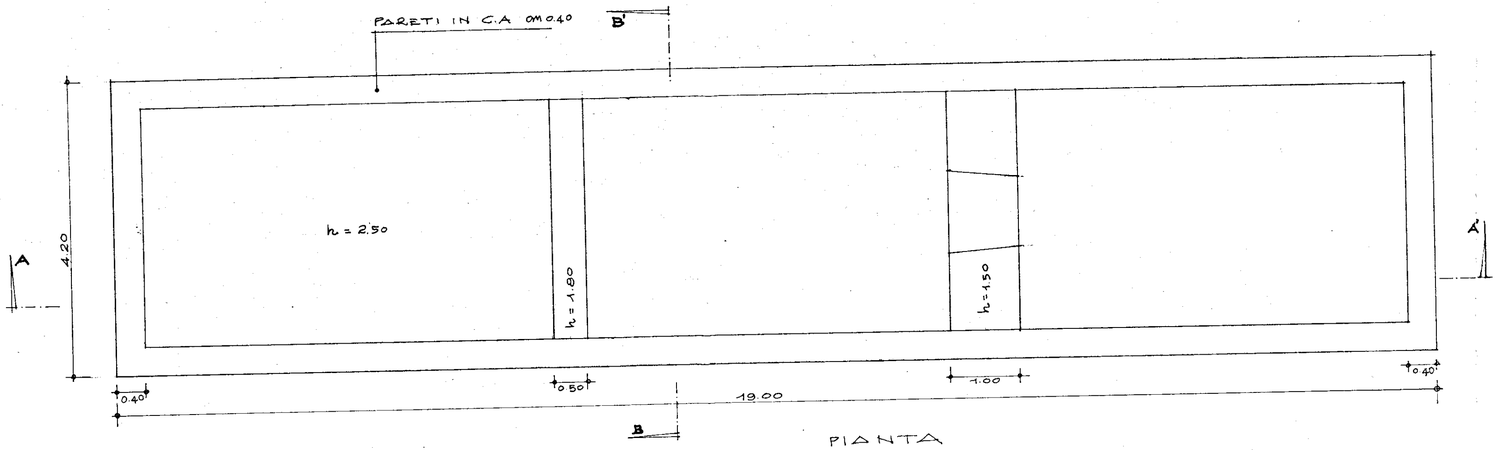

PIANTA

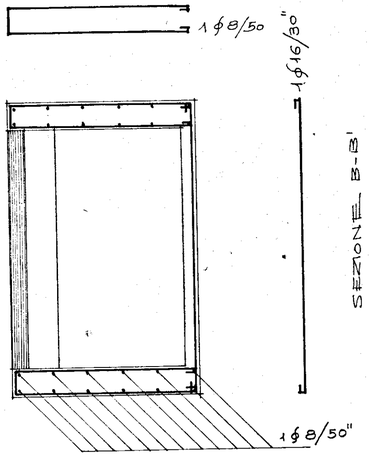

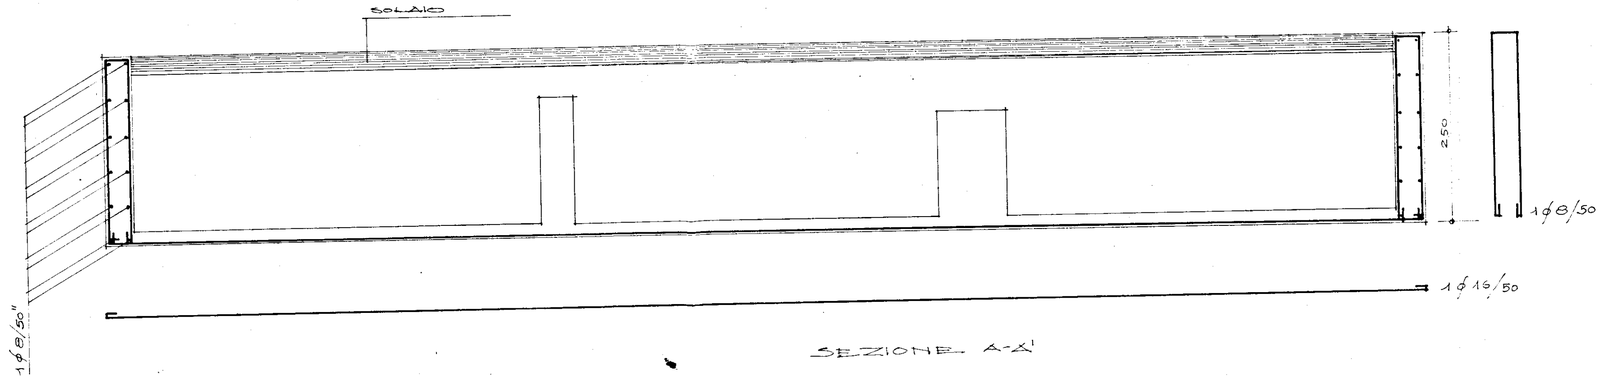

SEZIONE A-A'

ESECUTIVI: ARMATURA FOSSA SETICA
CANT. 3841 - QUARTIERE S. LORENZO
FRANCAVILLA F.