


I. A. C. P.		INTERVENTO N°		LEGGE 30-12-1960	
BRINDISI		D.M. 2-11-1968		N° 1676	
PROGETTO ESECUTIVO		DATA		AGG. N°	
COSTRUZIONE DI N°19 ALLOGGI PER		AGG.		AGG.	
AGRICOLTORI IN BRINDISI (QUARTIERE "LA ROSA")					
PIANTA DEL PIANO TERRA		RAPP.			
		1:50			
PROGETTO					
DIREZ. LAVORI					
STRUTT. E CALCOLI					
				DISEGNO	
				CONTR.	

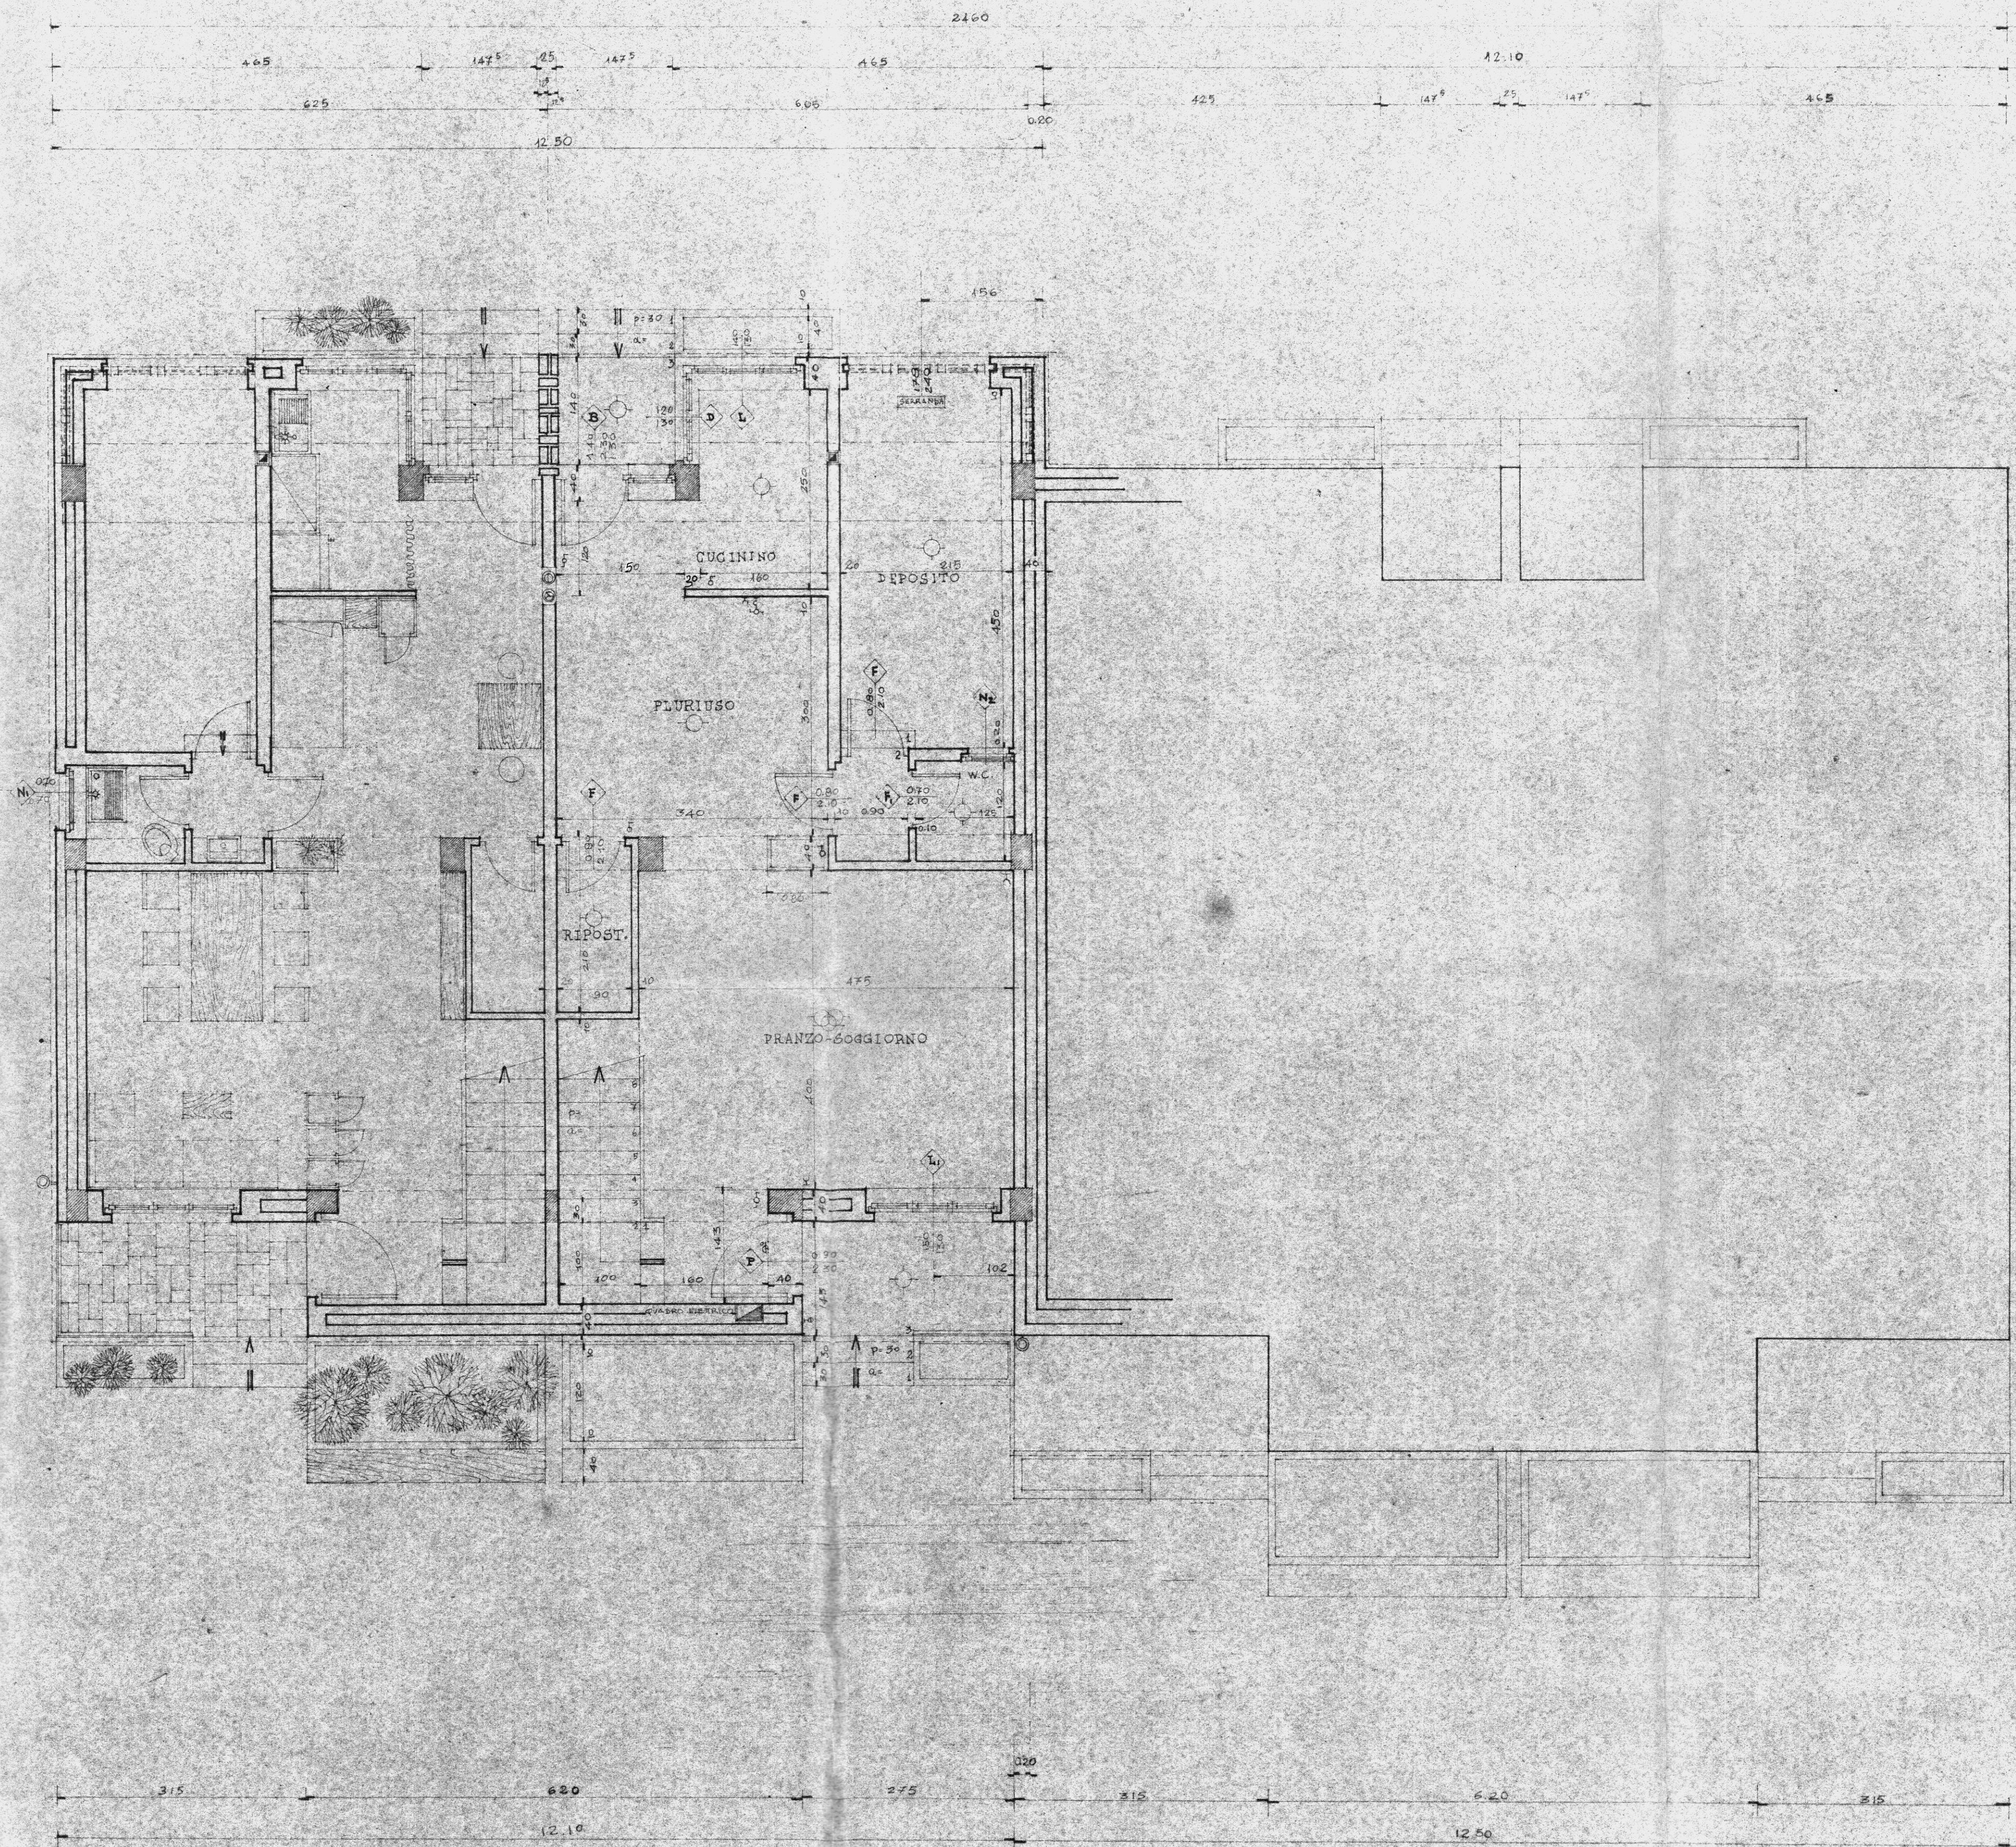

TIPO 4			
DENOMIN.	DIMENS.	SUP.	
PRANZO-SOGG.	4.00 x 4.75	19.00	
W.C. SERVIZIO	1.25 x 1.20	1.50	
DISIMPEGNO	0.90 x 1.20	1.08	
PLURIBUSO		10.98	
CUCININO	4.00 x 2.50	10.00	
SUP. mq.		51.56	
LETTO	4.00 x 4.00	16.00	
QUARANTINA	1.35 x 2.60	3.51	
LETTO	4.10 x 3.00	12.30	
DISIMP. LETTI		1.97	
BAGNO	2.65 x 1.70	4.50	
DISIMP. SCALA		1.20	
SUP. mq.		42.02	
SUP. TOTALE mq.		93.58	