



287.79

COMUNE DI FASANO

VISTO: *[Signature]*

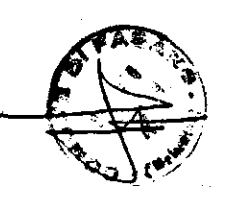

IL COORDINATORE
DEI SERVIZI TECNICI
[Signature]

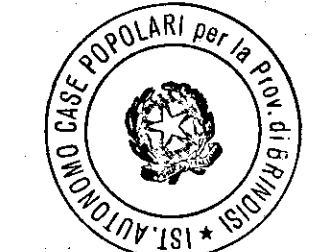

IL PRESIDENTE
[Signature]

ISTITUTO AUTONOMO CASE POPOLARI - BR

LEGGE 5 AGOSTO 1978 N.457 PROGRAMMA INTERVENTO 007/75/1

PROGETTO PER LA COSTRUZIONE DI ALLOGGI POPOLARI IN FASANO (BR)

FABBRICATO 31-32 ALLOGGI N.31 (17 DA MQ.45 E 14 DA MQ.95)


FABBRICATO 32 ALLOGGI N.14 DA MQ.95

PROSPETTO C UFFICIO PROGETTAZIONE I.A.C.P. BRINDISI

SCALA 1:50

DATA

AGGIORNAMENTI **TAV. 9**

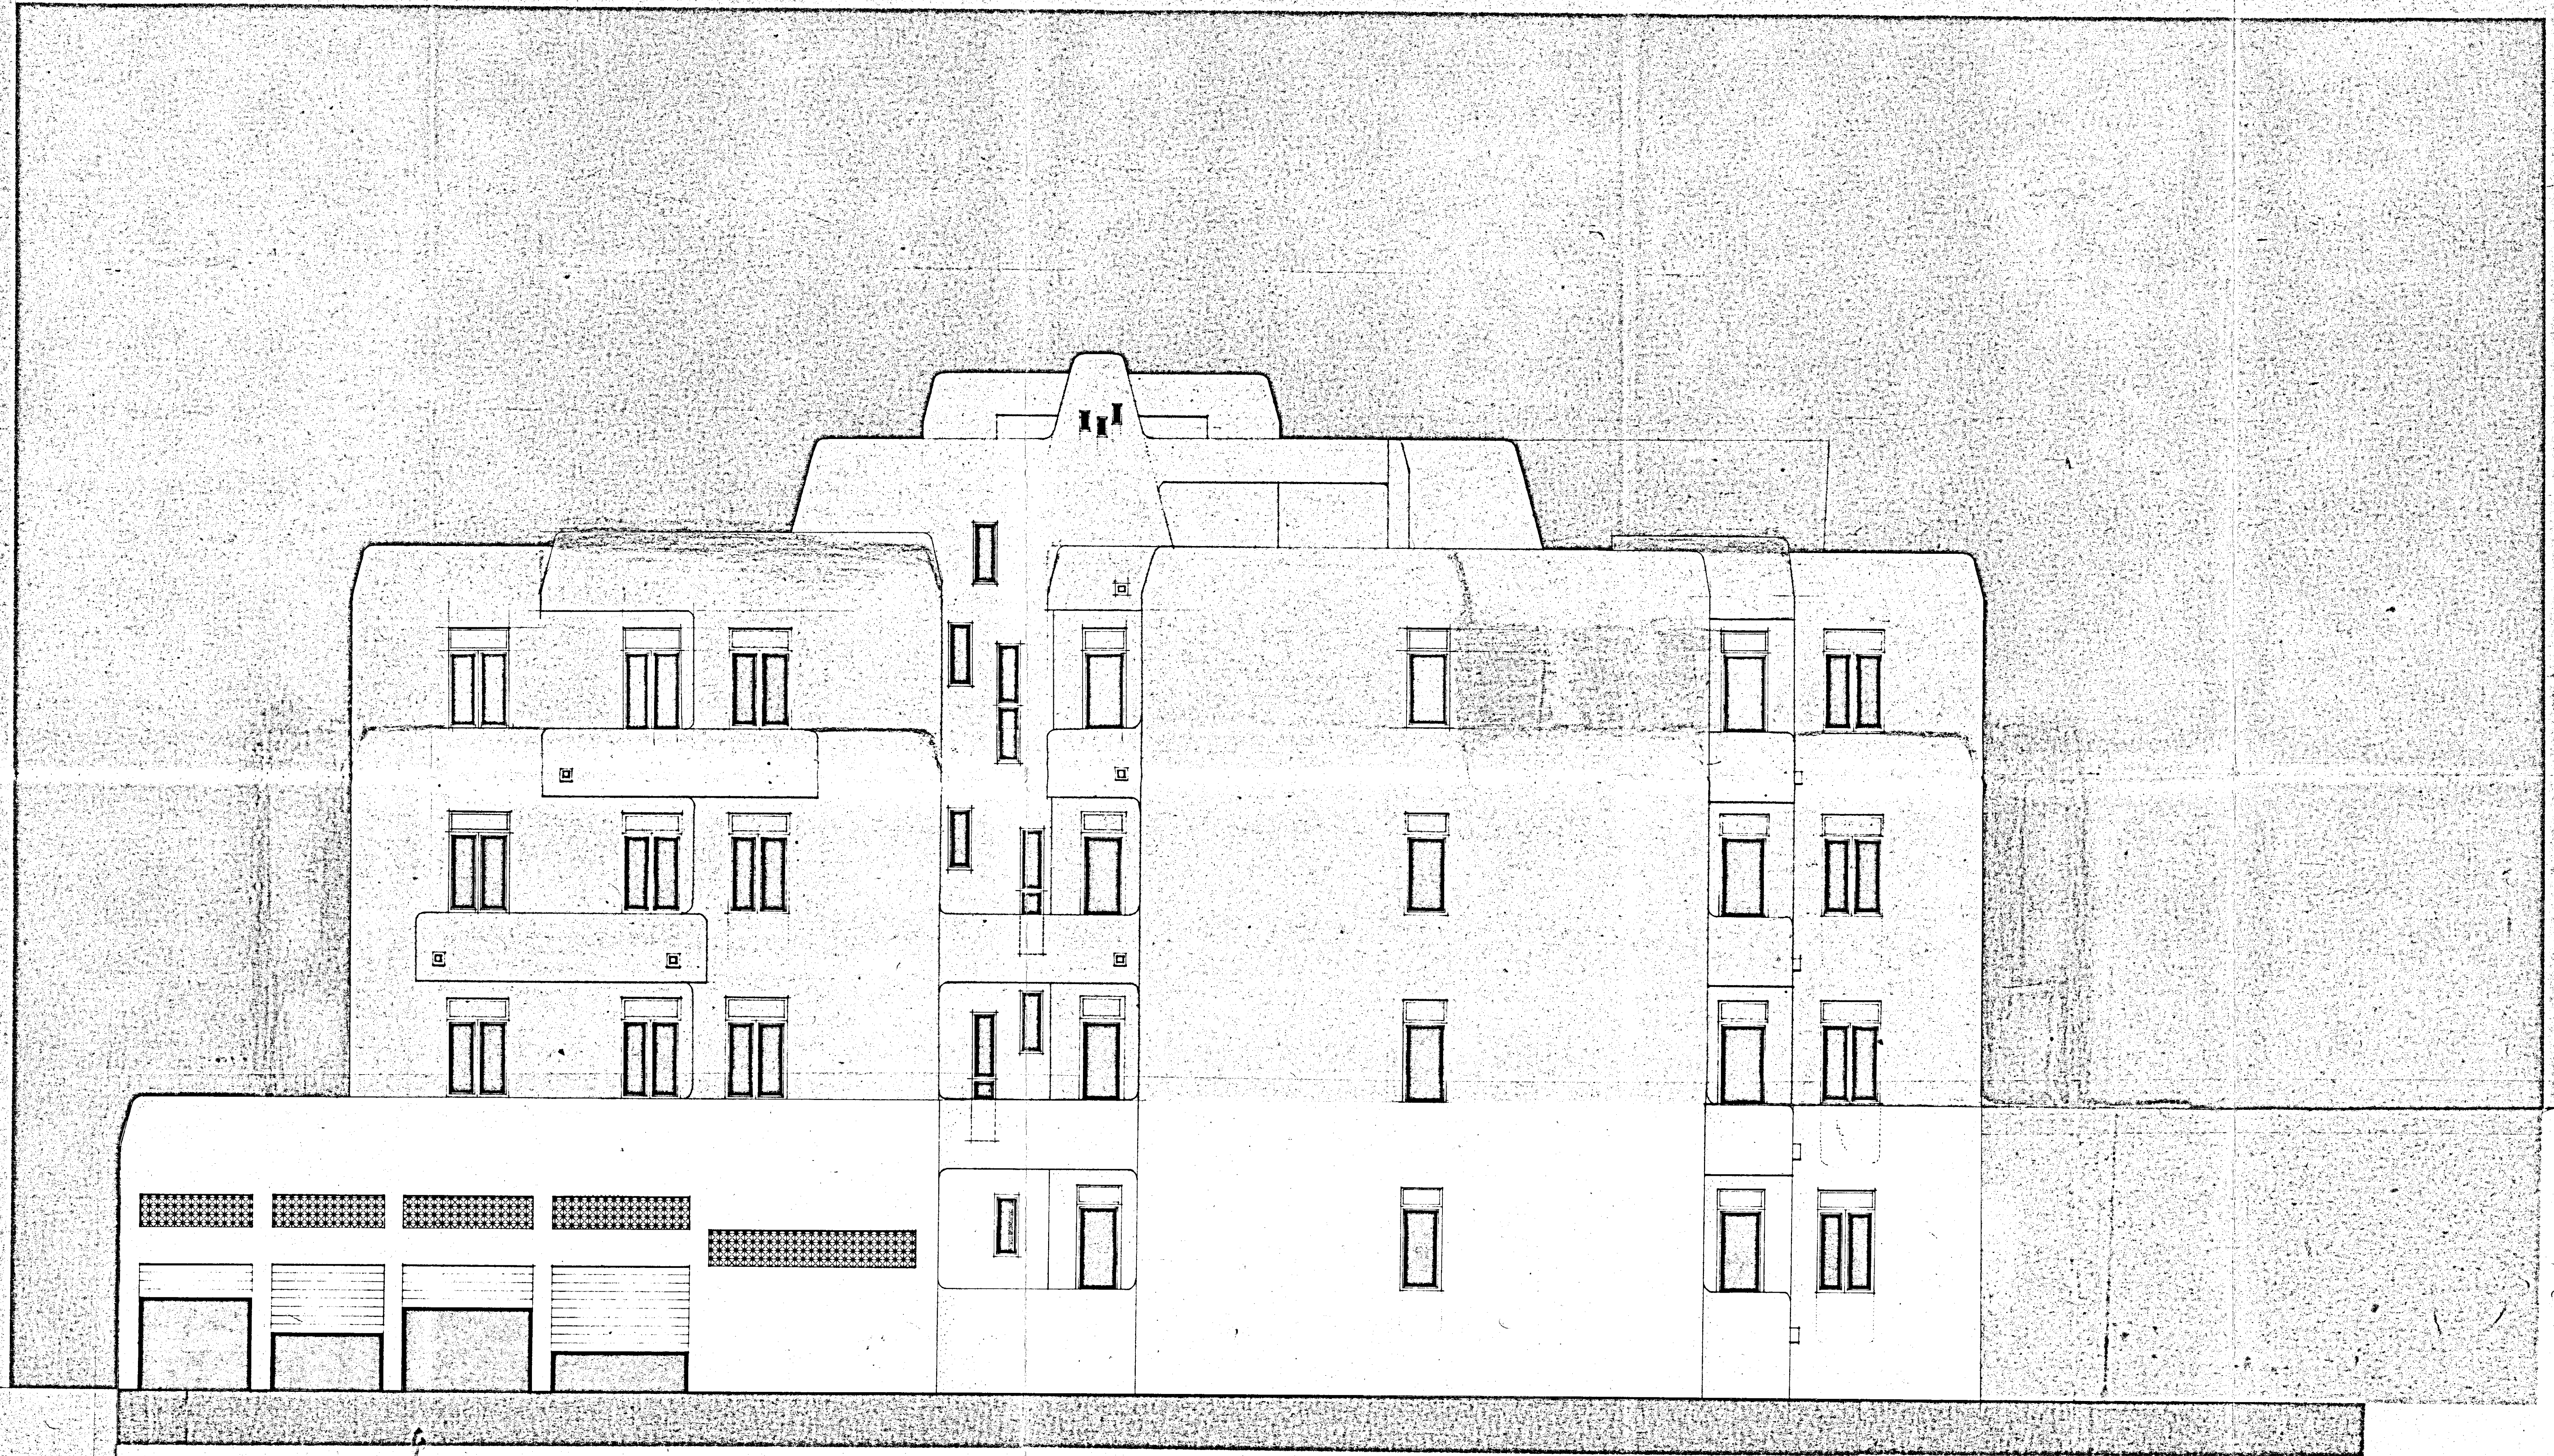

PROSPETTO -C-