CASE POPOLARI IN OSTUNI - LOTTO 14° - 5/7/1958

SCALA - 1:100

PIANTA TERRAZZA -

N.B. - Il muro d'attico sul vuoto delle verande fosse diritto portato da travi in c.a. di cm. 45×20 realizzate subito sopra alle solette delle verande stesse e facendo quindi con l'estradosso del solaio a comune d'aria.
Detti travi sono armate con n° 6 ϕ 14 diritti (armatura doppia) e staffe ϕ 6 ogni cm. 50.

Non ci sono solette aggettanti di verande o balconi.

- h muratura muri contenimento cornicioni = 1,38
- h attico = 0,27 + 0,54

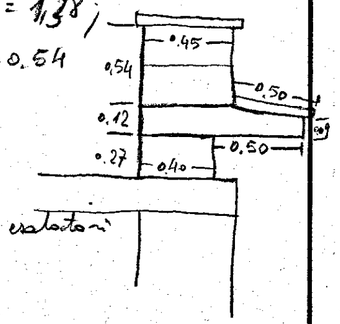

- h muri contenimento esclusi bagni = 1,38.

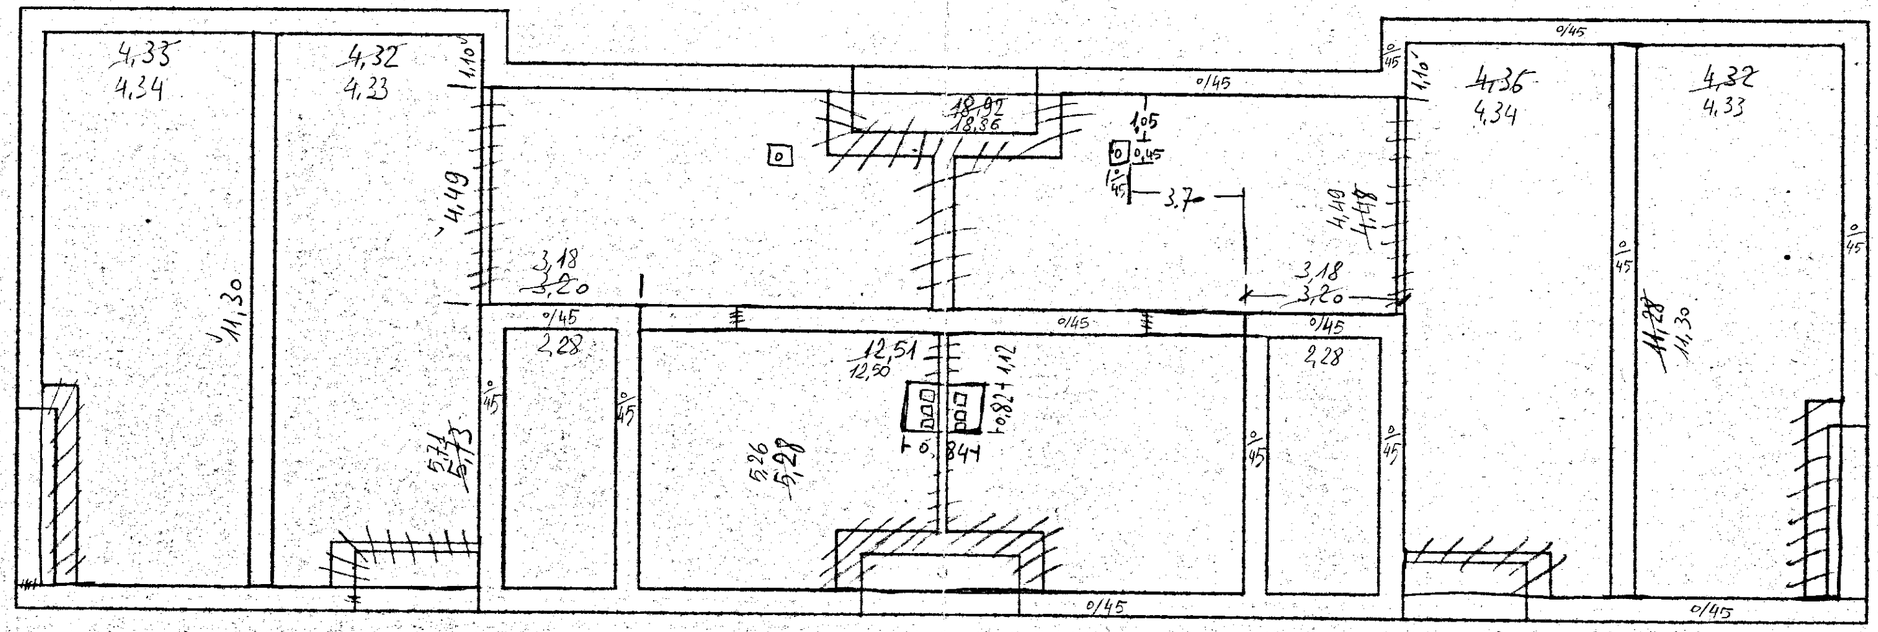

- Armatura cornice terminale: n° 3 ϕ 6 long. e 1 ϕ 10 diritto superiore ogni 20 cm.
- Sulle porte delle terrazze ci sono delle pensiline di 1,70 × 0,50 × $\frac{0,11+0,09}{2}$
- Armate con 1 ϕ 10 diritto super. ogni 15 cm. e n° 3 ϕ 6 ripartitori long.
- Mappette sui muri d'attico (sui muri di spina = 0,52)
- " sulla cornice terminale = 0,52
- " sulle pensiline delle porte delle terrazze = 1,80 × 0,50)
- " sulle cornice delle gabbie di scala = 0,52.

- Sulle gabbie di scala corre una cornice di cls di cm. 45×10 armata con 2 ϕ 6 long. e sporge di cm. 3 dalla muratura delle scale.
- La larghezza della copertura a tenuta d'acqua delle scale tra detti cornicioni è di m. 2,33 per le larghezze segnate nel disegno.
- Tutte le verande corrispondenti alla terrazza sono armate con n° 3 ϕ 14 nello spessore del muro di attico e con ϕ 12 ogni 15 cm. nel vuoto centrale e tutti long. super. più 1 ϕ 10 diritto super. transv. ogni 20 cm.