

ing. Mario De Rosales - Via A. De Gasperi n. 128 - 73100 Lecce
Pec: 031.9520737 - C.F. 03608481000

PROGETTAZIONE E CALCOLO DELLE
OPERE PROVVISORIALI
(secondo quanto previsto dall'art. 32 del D.P.R. n. 154 del 07/01/1958)

Impresa Appaltatrice:
Ingrosso Costruzioni s.a.s. di Grande Rosanna
San Donato di Lecce (Le)

Titolo del progetto:
LAVORI DI MANUTENZIONE STRAORDINARIA E RISANAMENTO
ALLOGGI E.R.P. NEGLI EDIFICI I.A.C.P. IN BRINDISI
QUARTIERE SAN PAOLO - LOTTO 66° - VIA LUIGI GALVANI


PIANTA

L'Impresa (Timbro e Firma) Ingrosso Costruzioni s.a.s. Via A. De Gasperi n. 128 73100 Lecce (LE) Pec: 031.9520737 - C.F. 03608481000 Cod. Fisc. - Part. IVA 03493380763	Il Coordinatore per la Sicurezza in fase di Esecuzione dell'opera (per sottoscrizione) 22/04/20 22/04/20
Il Committente (per sottoscrizione)	Il Direttore dei Lavori (per sottoscrizione)

Collaboratore: Onor. Alessandro Scuto

Il Progettista
(Timbro e Firma)
M. De Rosales
Ingegnere
Ord. n. 1144
1994

C.F. 03608481000
Tel. 0832391731 - Fax 0832390514 - Cell. 938050239

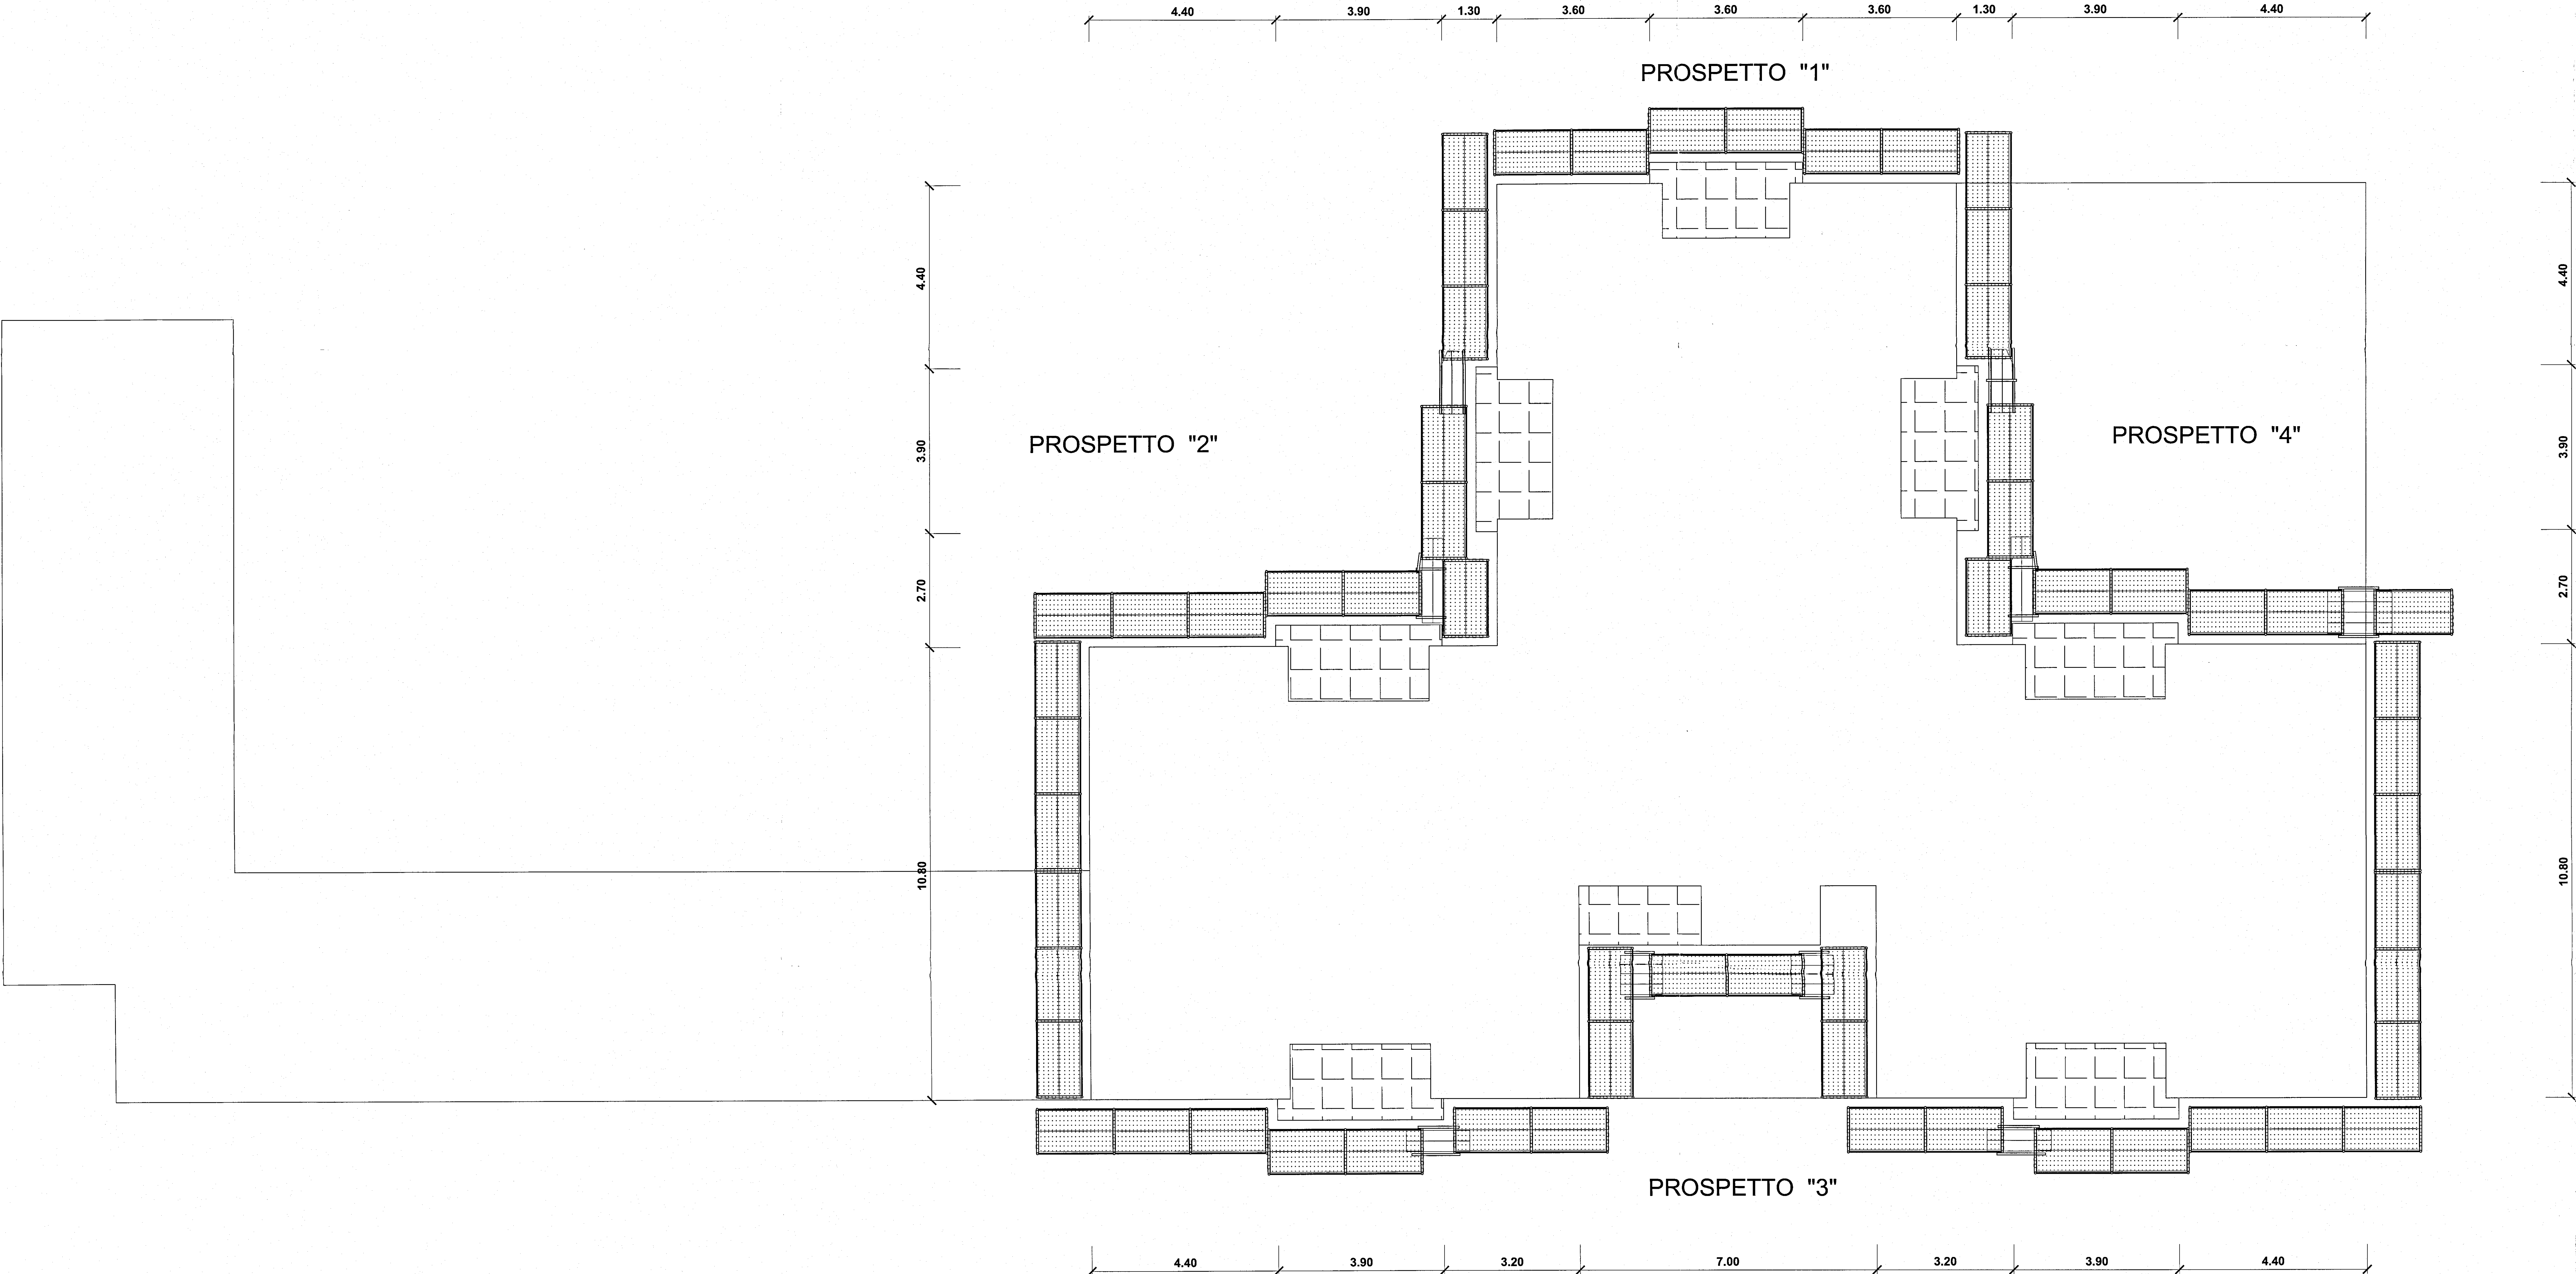

PIANTA