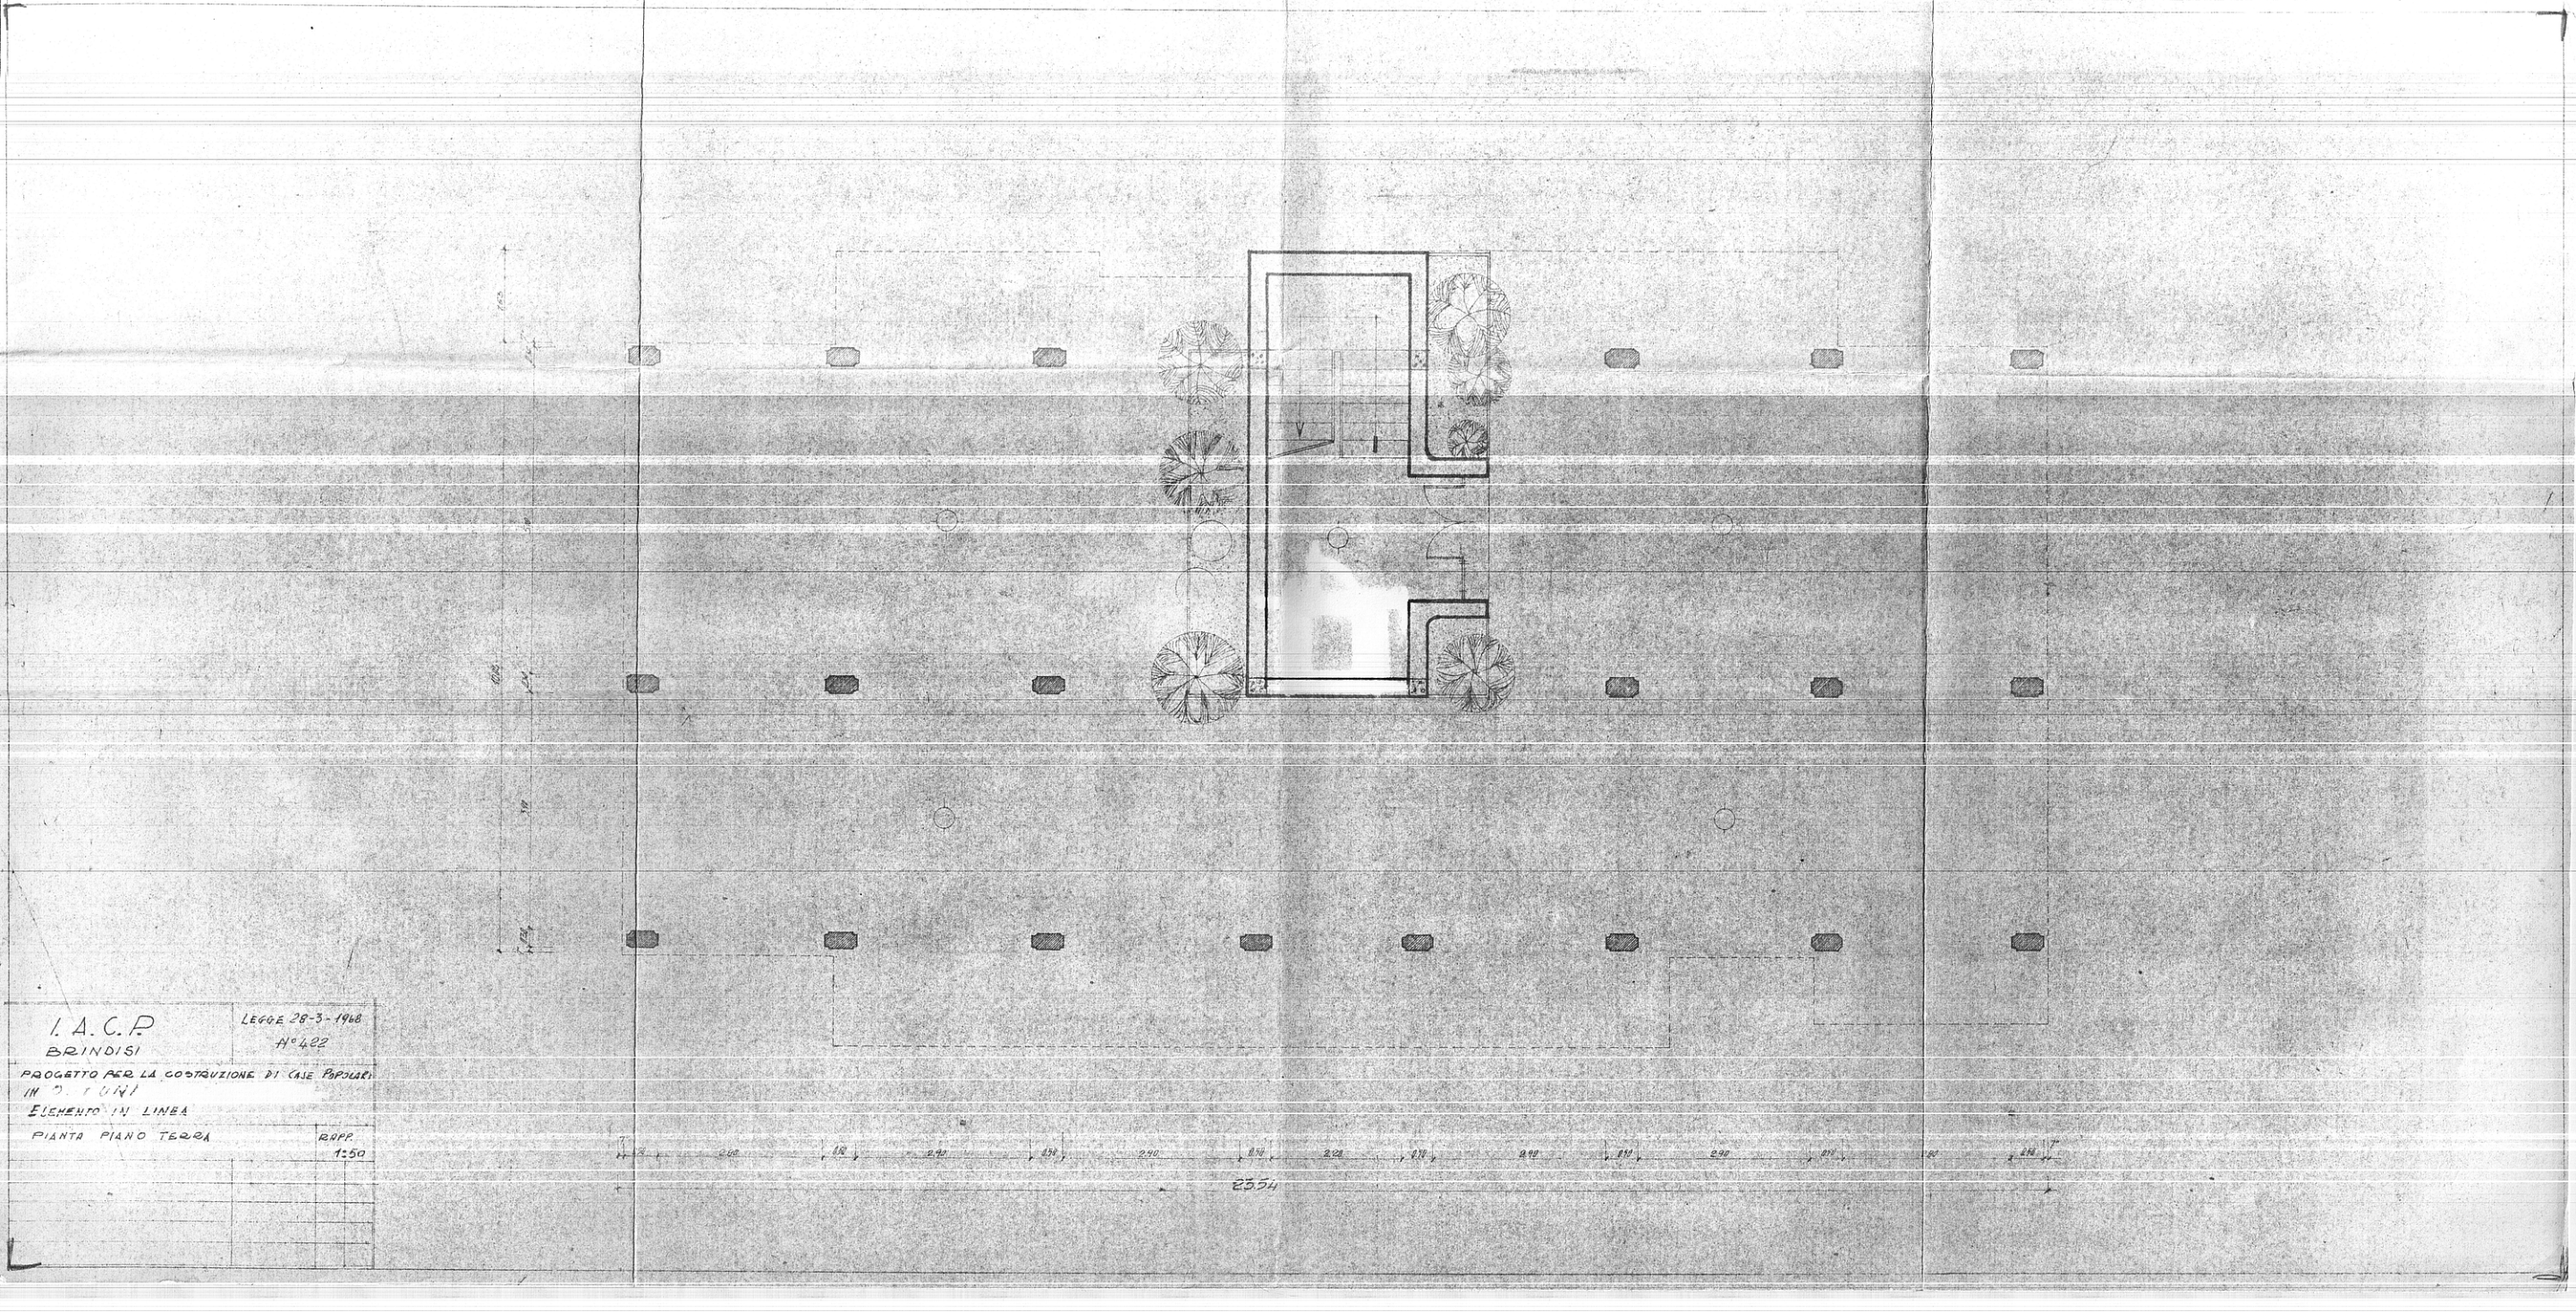
I. A. C. P
BRINDISI
LEGGE 28-3-1968
N° 422
PROGETTO PER LA COSTRUZIONE DI CASE POPOLARI
IN 9 TUNI
ELEMENTO IN LINEA
PIANTA PIANO TERRA
RAPP.
1:50