


PIANTA PILASTRI DEL PIANO TERRANEQ

Scala 1:50

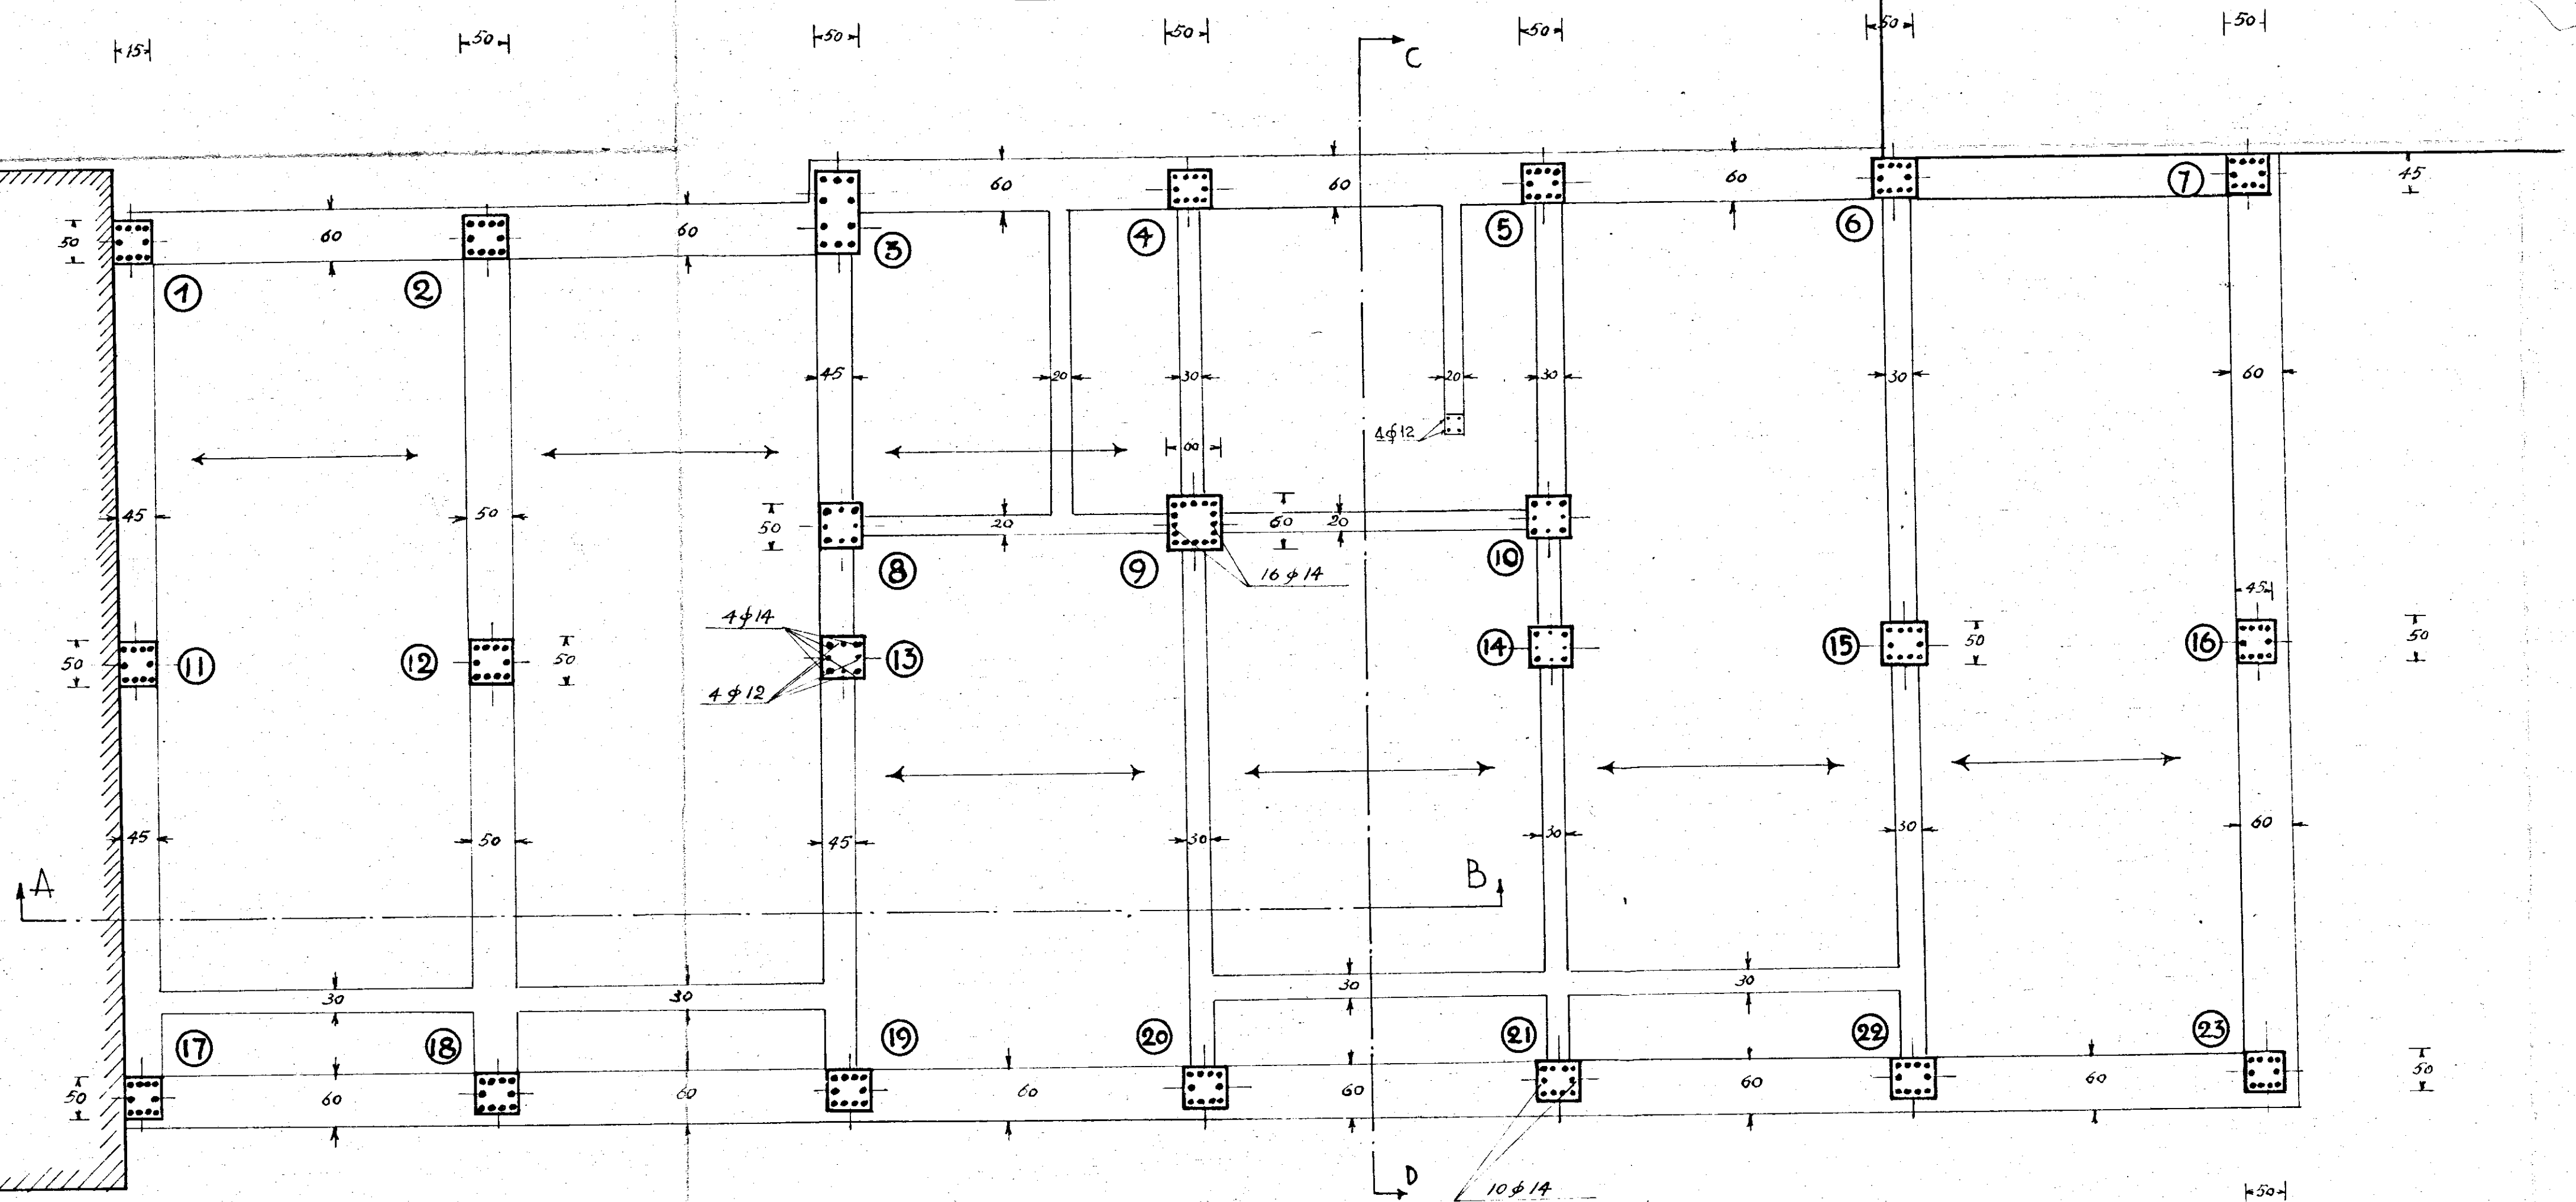

PILASTRI N° 1-2-3-4-5-6-7-11-12-15-16-17-18-19-20-21-22-23 armati con 4φ14

PILASTRO N° 9 armato con 16φ14

PILASTRI N° 8-10-13-14 armati con 4φ14 e 4φ12

Ing. Alberto Antonucci
FRESA DI COSTRUZIONI
TARANTO