

ISTITUTO AUTONOMO CASE POPOLARI
BRINDISI

IMPRESA: AMORUSO COSTRUZIONI s.r.l.


**APPALTO CONCORSO PER LA PROGETTAZIONE
E LA COSTRUZIONE DI EDIFICI RESIDENZIALI**

BRINDISI — PIANO DI ZONA 167
QUARTIERE PERRINO - LOTTI 1-2-3-4 Comp."B"

PROGETTISTI		FIRMA
arch. V. AMORUSO	architettura	
ing. G. L. MIGLIACCIO	struttura	
ing. P. SCLAFANI	imp. elettrico	
	imp. idrico e termico	

TAV.	OGGETTO: IMPIANTO TERMICO PIANTA PIANO PRIMO	RIFERIMENTI
n. 63		

RAPP. 1100	DIS.	DATA APRILE 82	PROG. n.
AGGIORNAMENTI		VARIANTE DEL	SOSTITUISCE IL n.

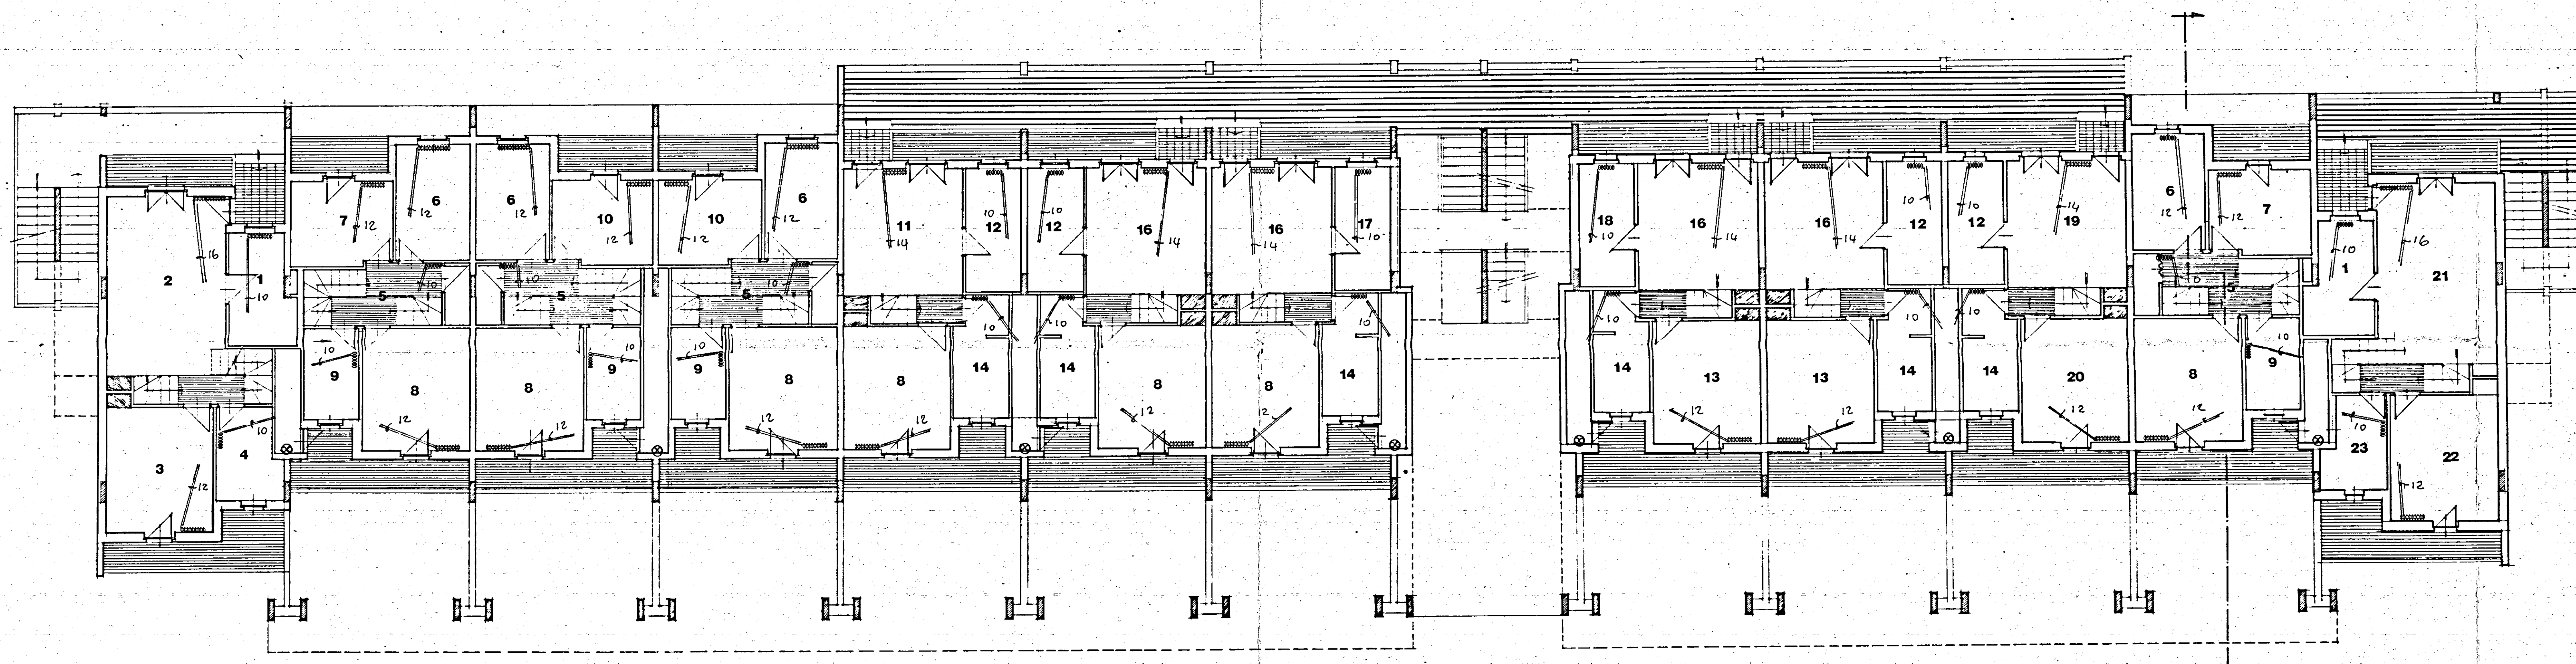

RADIATORI NECA MINERVA		
VANO	KCAL. H.	ELEMENTI
1	412	4.88.4
2	1924	13.88.4
3	716	7.88.4
4	559	6.88.4
5	186	2.88.4
6	657	5.88.4
7	817	7.88.4
8	581	4.88.4
9	412	3.88.4
10	651	6.88.4
11	2224	8.88.4
12	492	5.88.4
13	839	6.88.4
14	502	4.88.4
15	794	6.88.4
16	1156	8.88.4
17	595	5.88.4
18	580	5.88.4
19	1347	6.88.4
20	710	7.88.4
21	1980	14.88.4
22	1010	7.88.4
23	591	4.88.4