
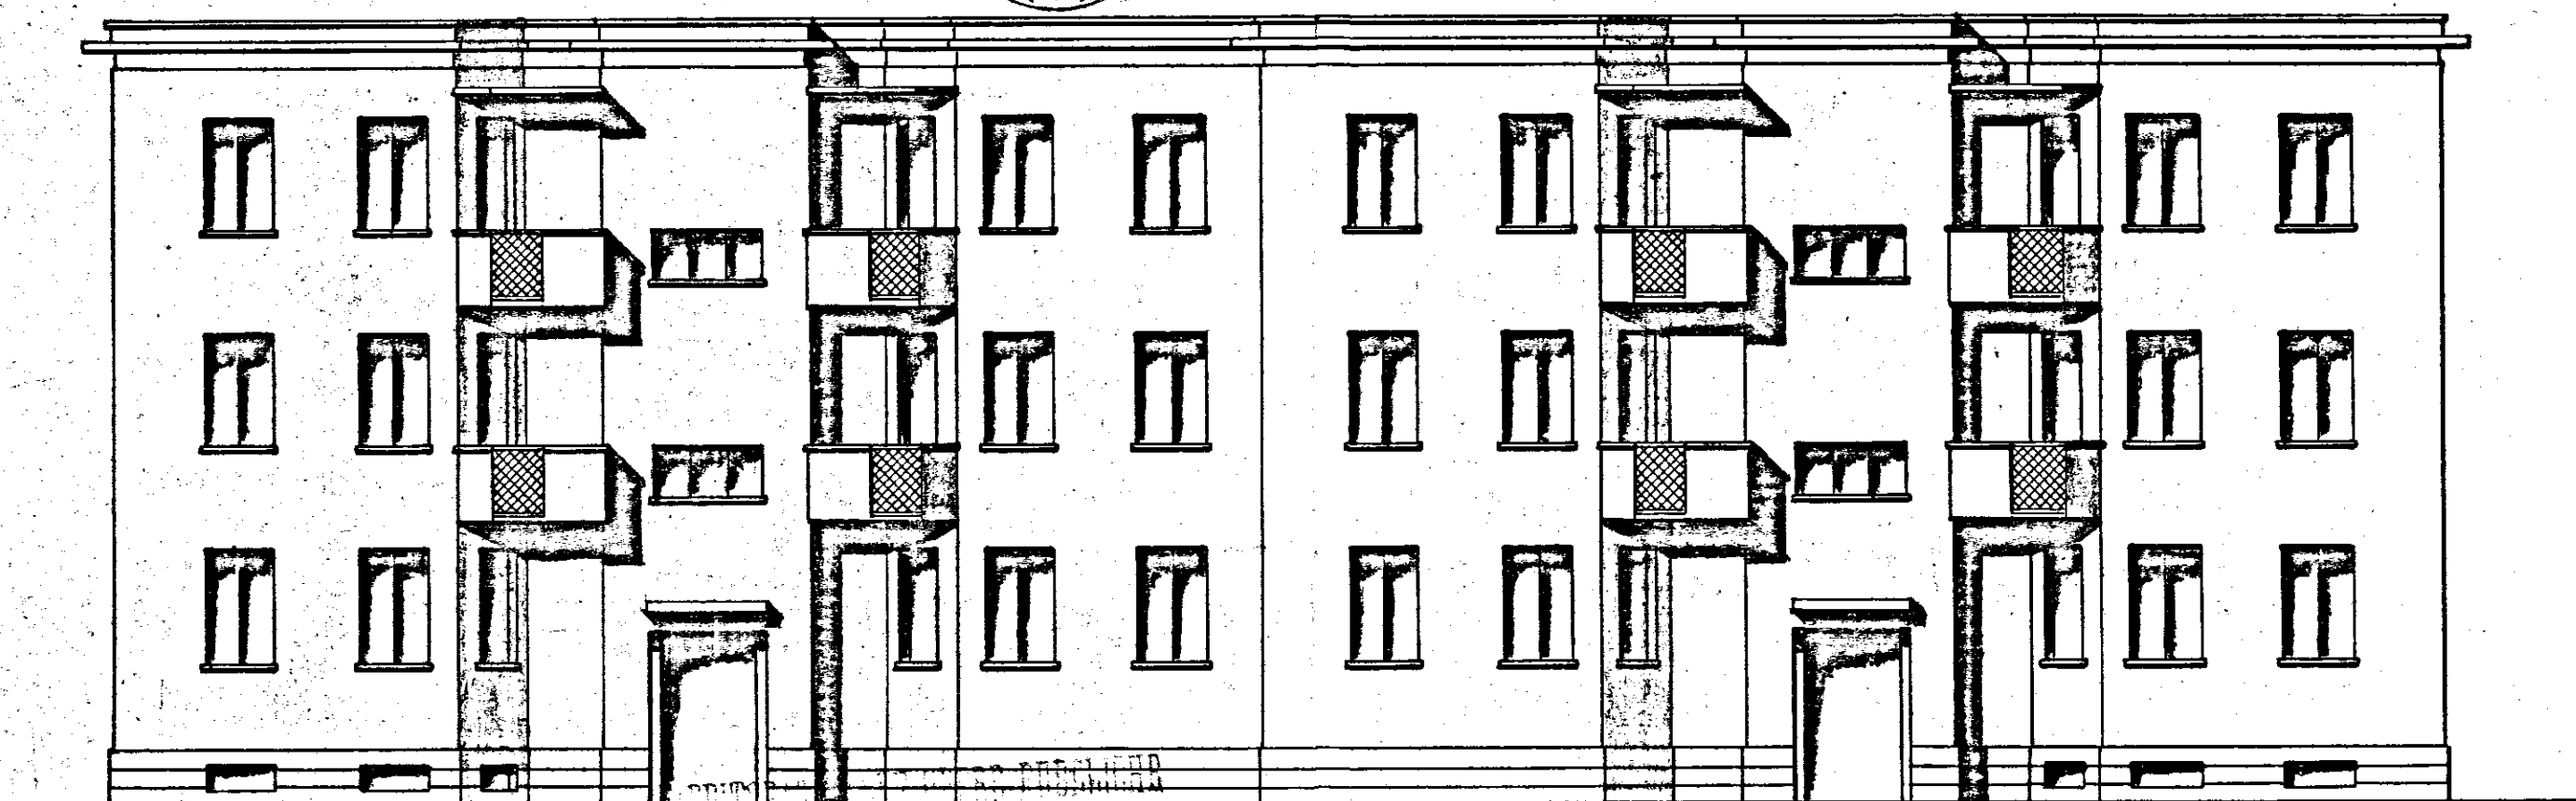


ISTITUTO AUTONOMO CASE POPOLARI PER LA PROVINCIA DI BRINDISI

PROGETTO CASE POPOLARI (LEGGE 640) TIPO B


Scala 1:100

PROSPETTO LATO SCALE

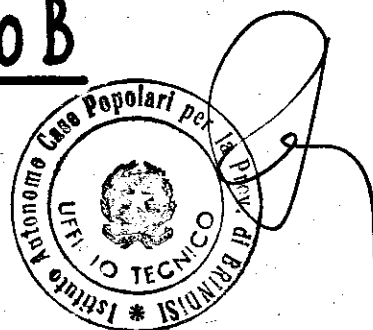

PROSPETTO POSTERIORE

COMITATO PROVINCIALE
CONSIGLIO AMMINISTRATIVO
adunanza del 3 SET 1959
SEGRETARIO

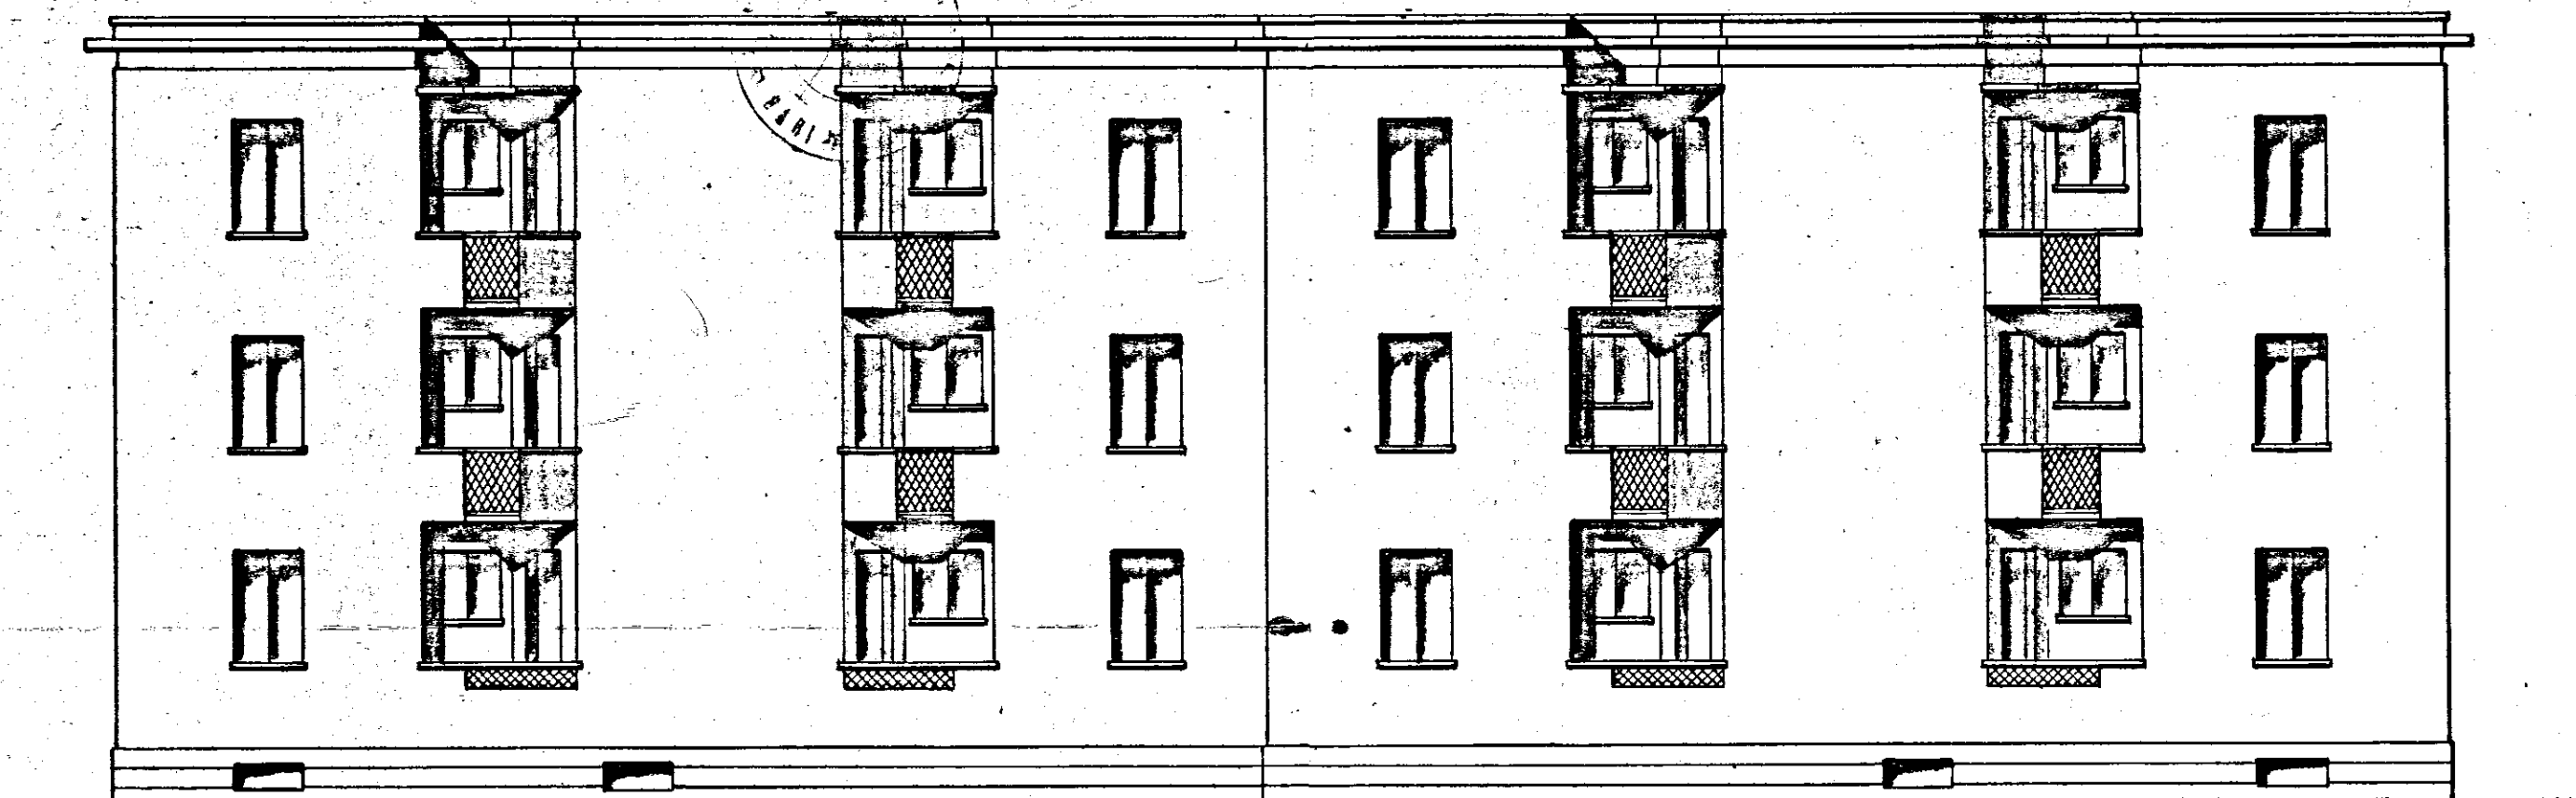

SEZIONE A-B

