
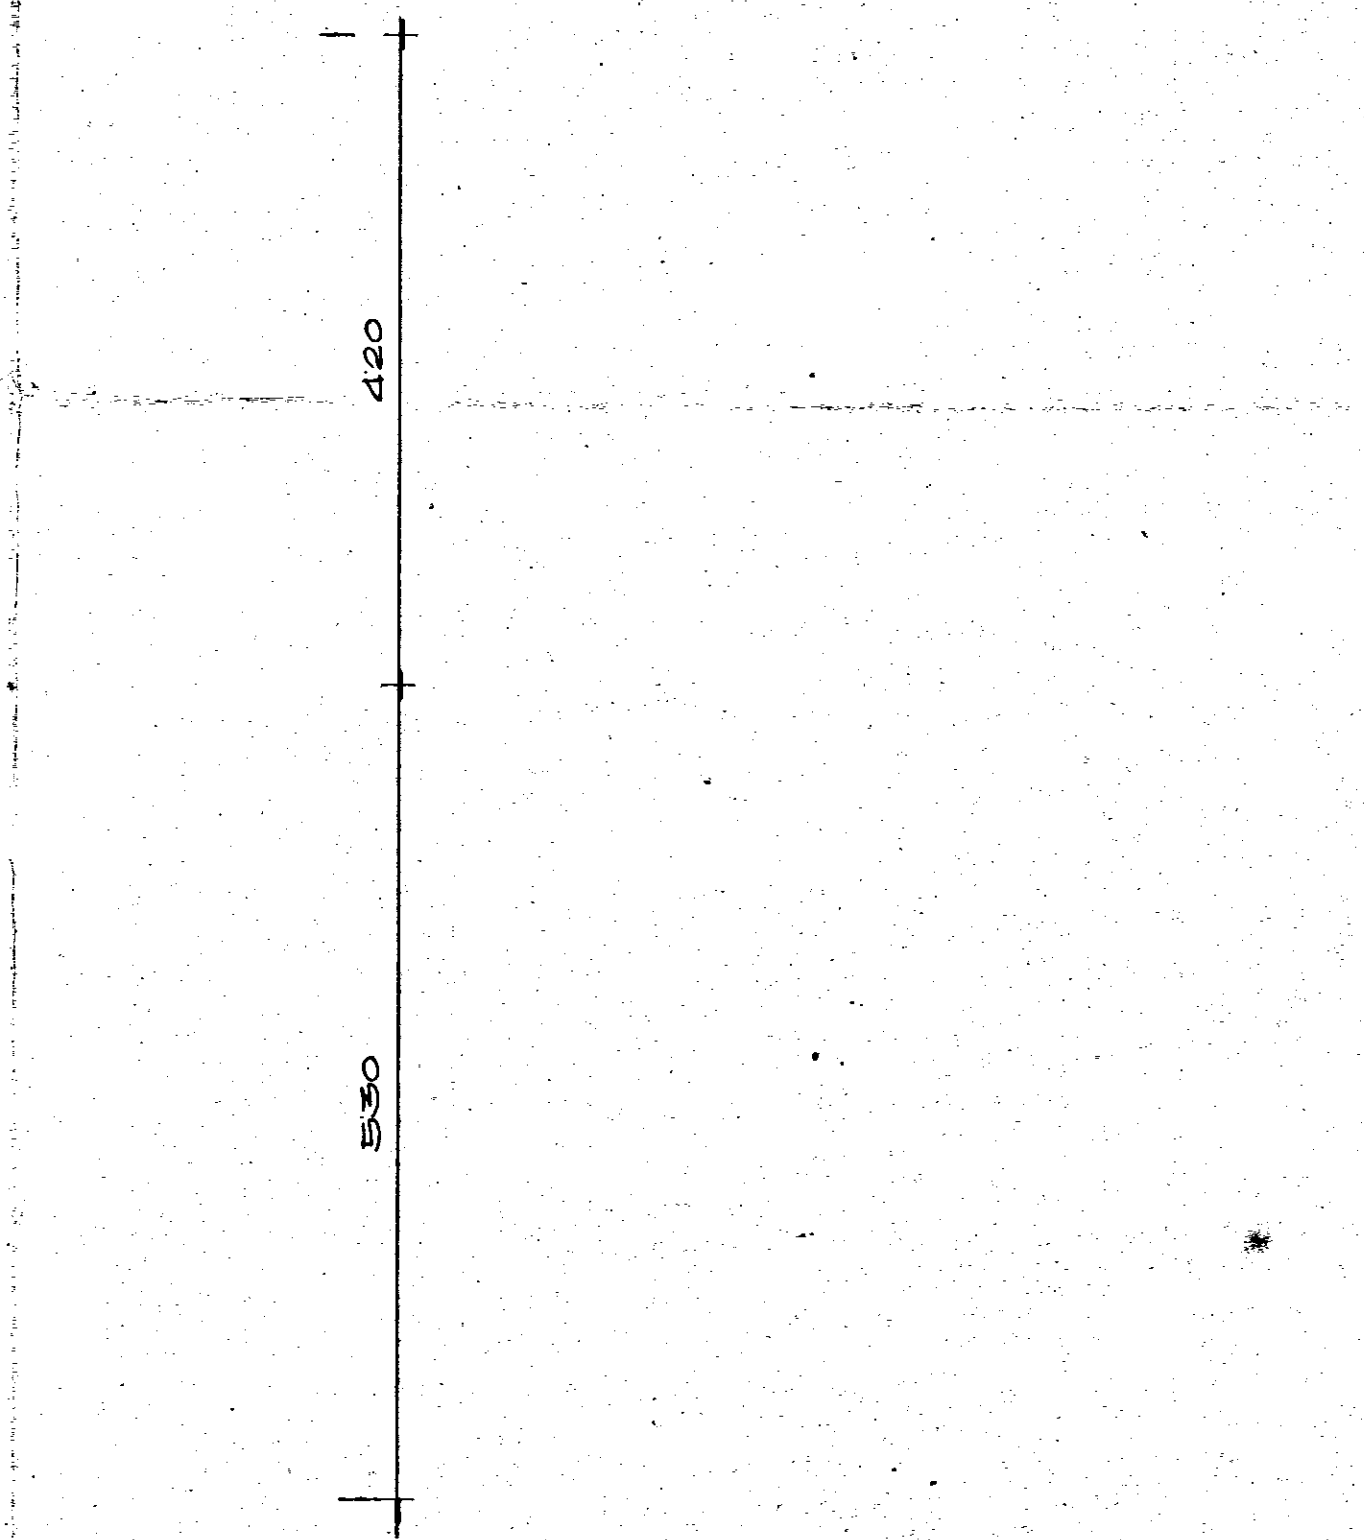
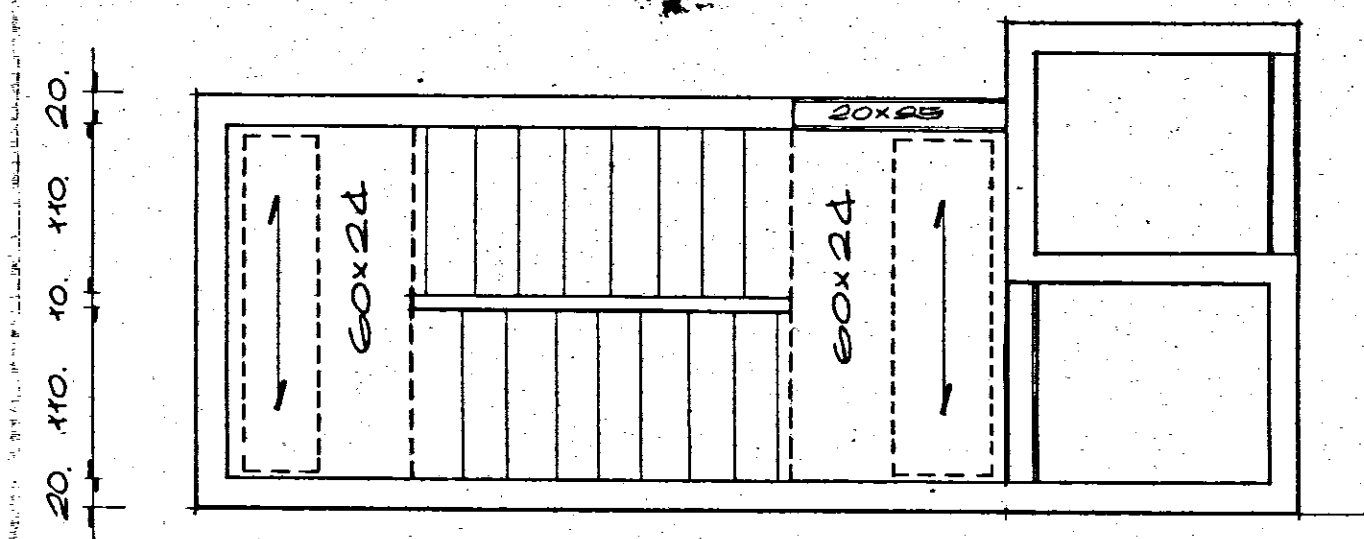
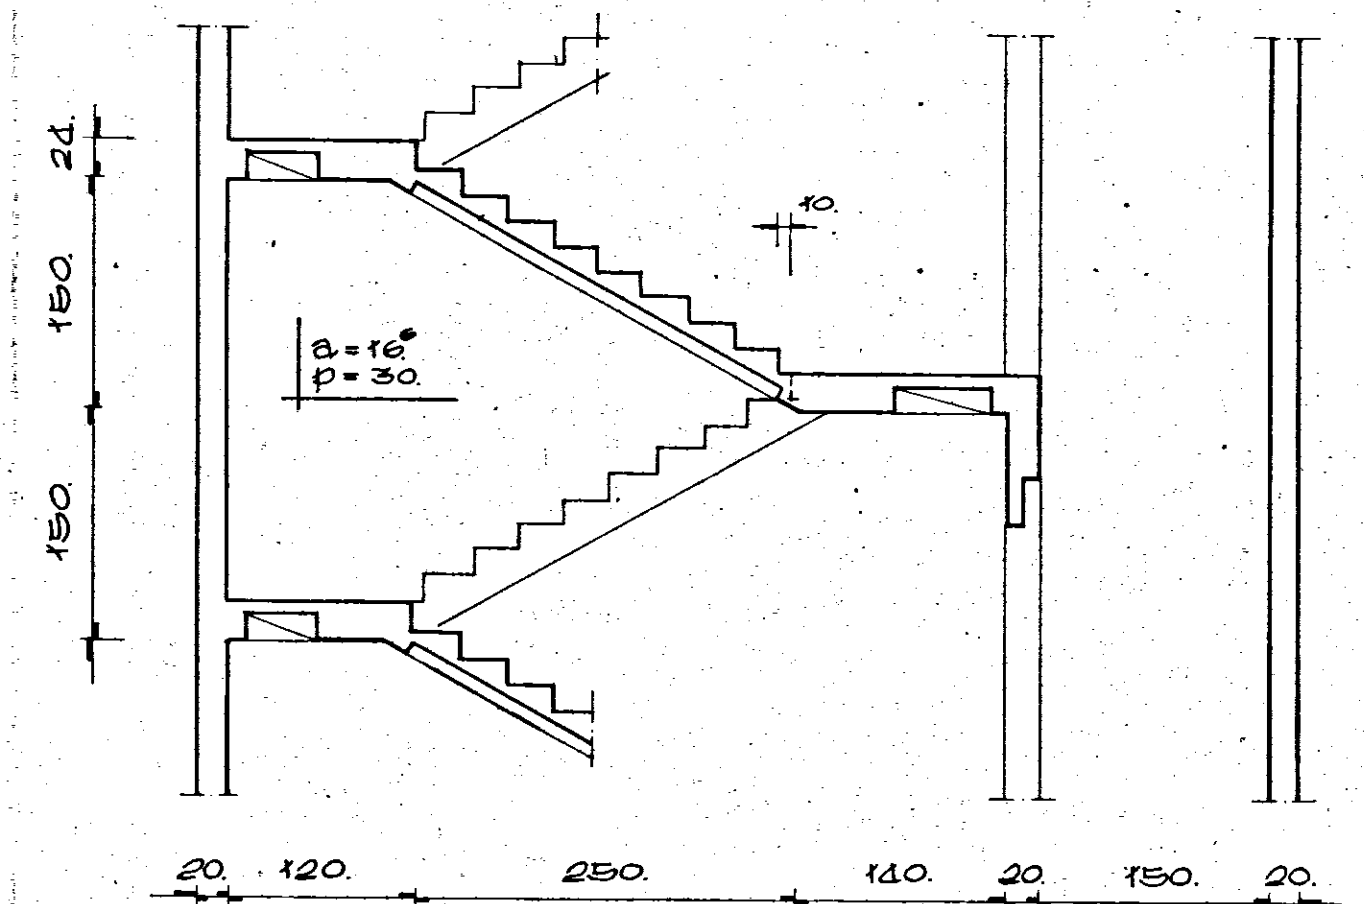


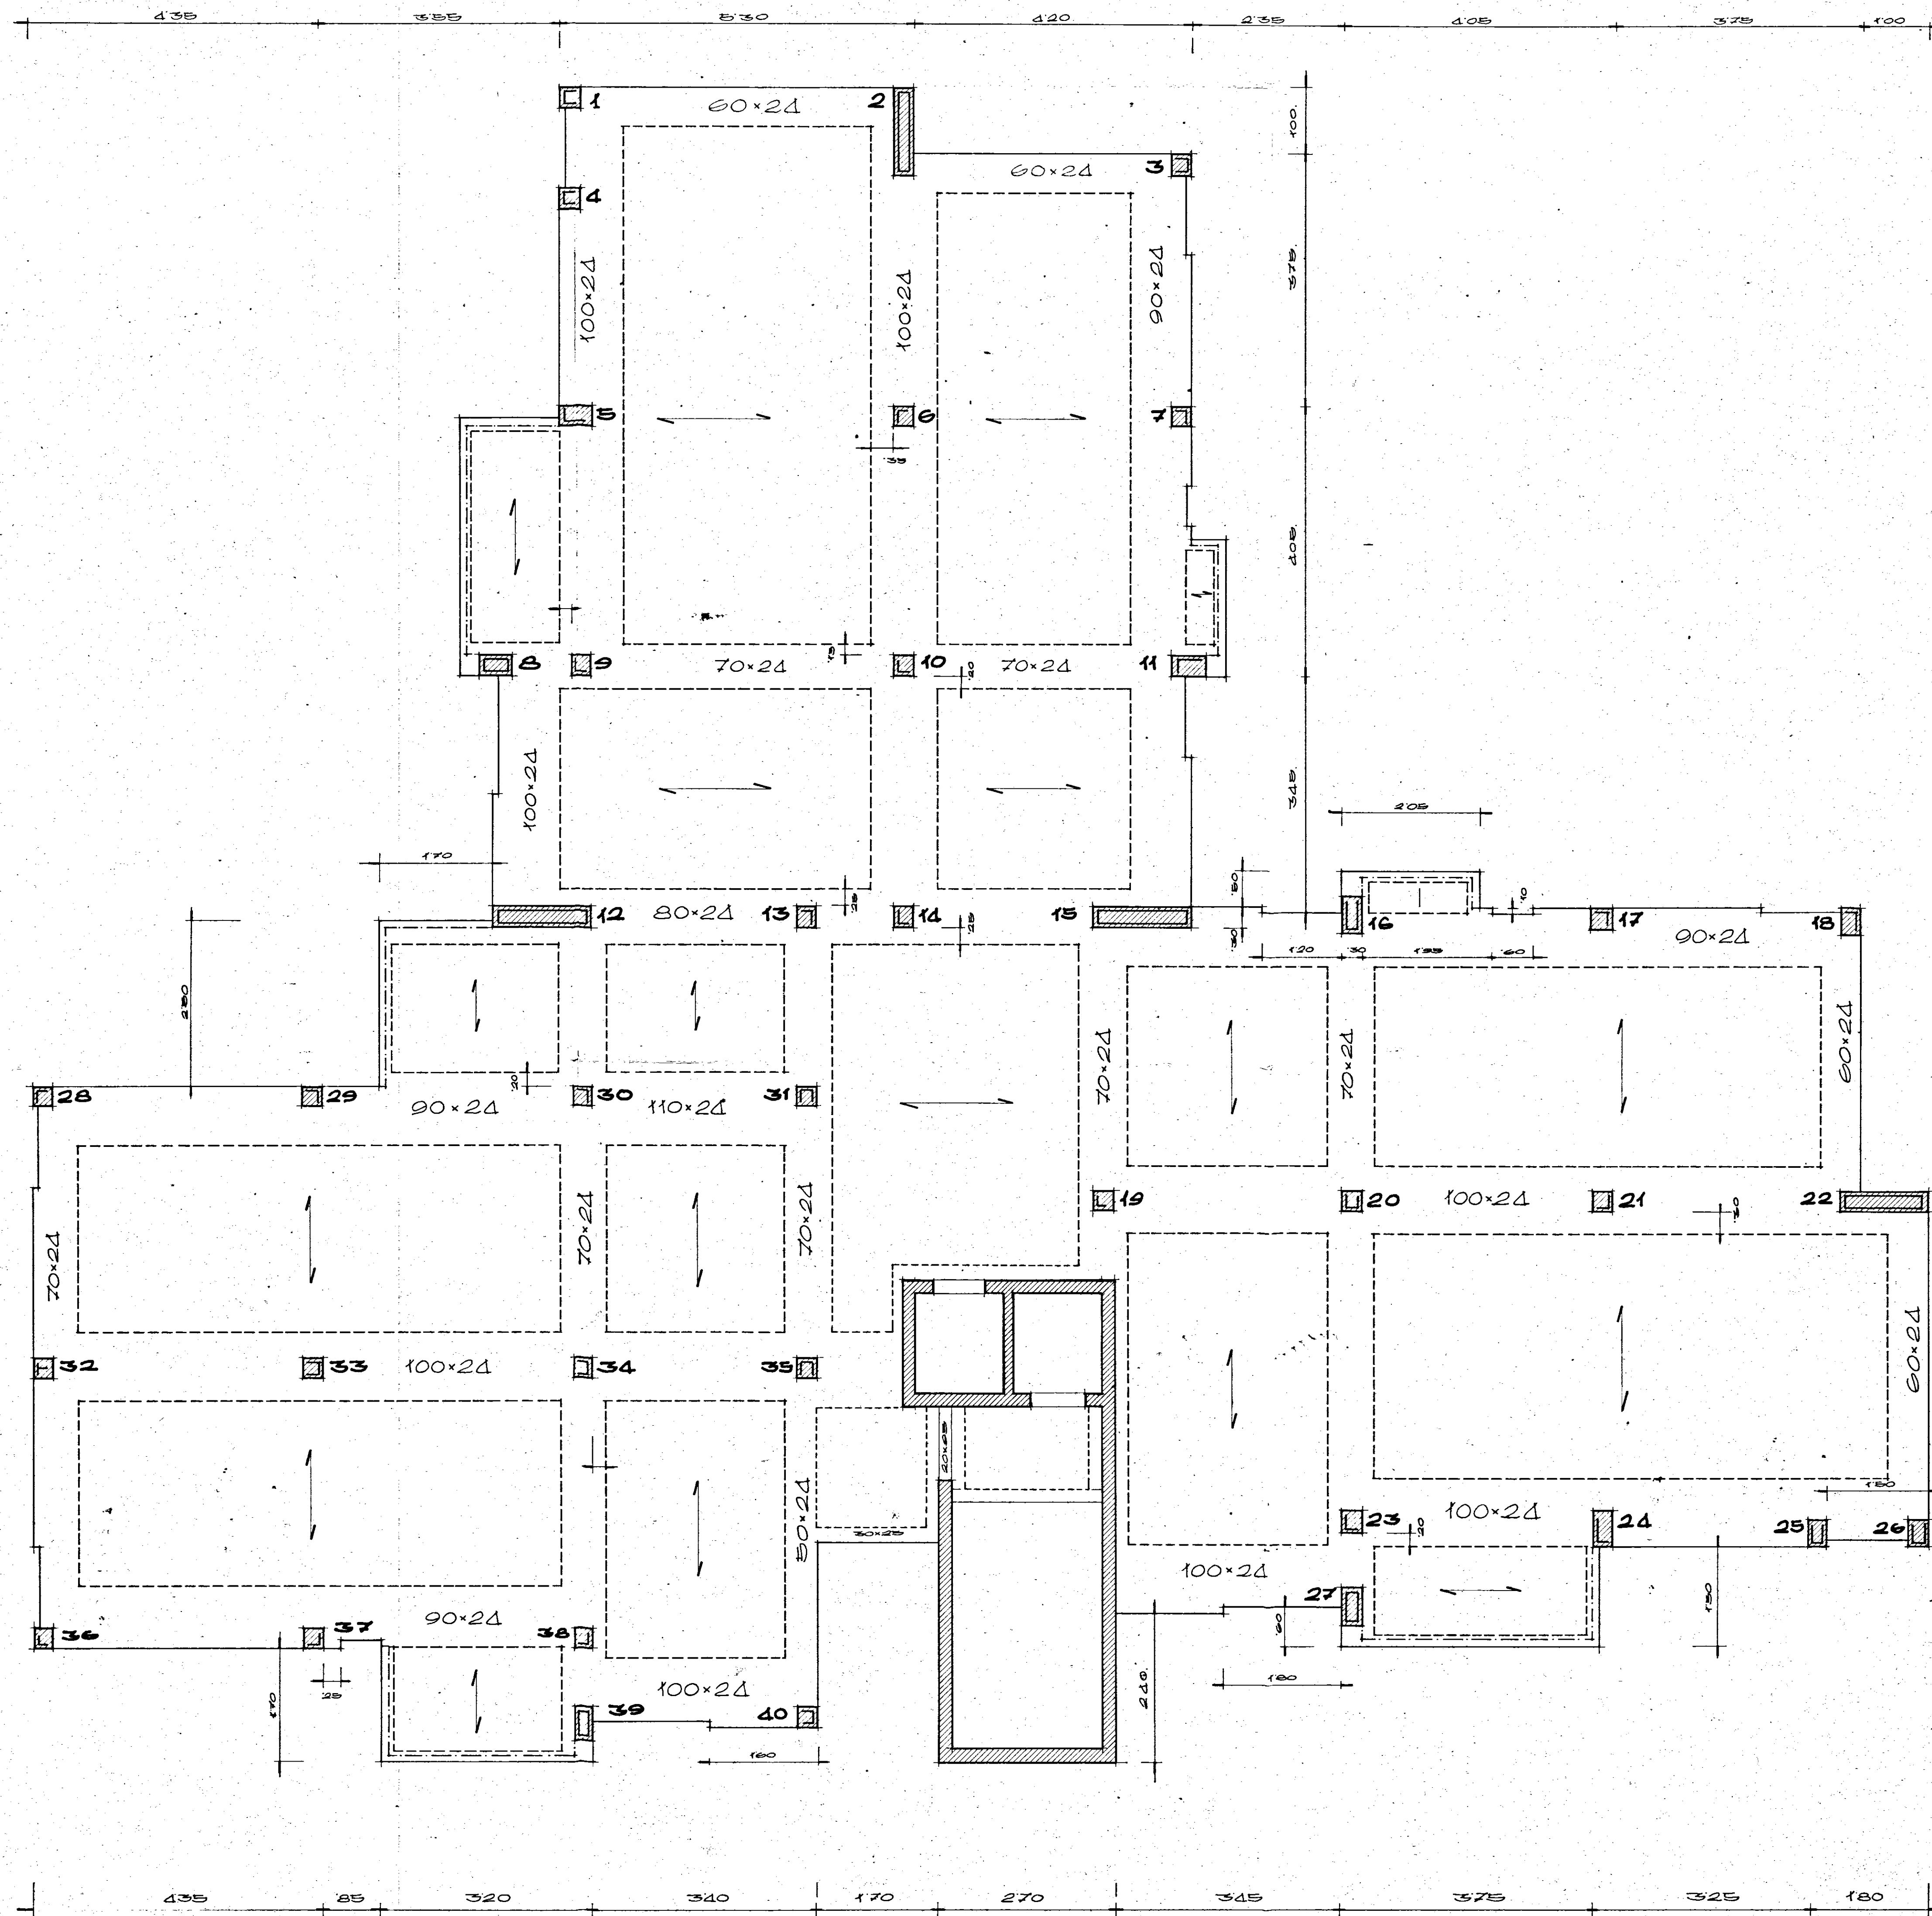

-ISTITUTO AUTONOMO PER LE CASE POPOLARI DELLA PROVINCIA DI BRINDISI-			
LEGGE 5/8/1978 n. 457		PROGRAMMA ESECUTIVO DI INTERVENTO n. 72 e 73	
APPALTO-CONCORSO PER LA PROGETTAZIONE E LA COSTRUZIONE DI EDIFICI RESIDENZIALI IN BRINDISI (RIONE PERRINO) PIANO DI ZONA 167.			SCALA 1:50
COMPARTO M		LOTTO 3	DATA GENNAIO '80
OGGETTO CARPENTERIA DEL PIANO TIPO E SEZIONE STRUTTURALE DEL VANO SCALA			AVV. TAV. n°
6	STUDIO	PROGETTISTA	2 _b