



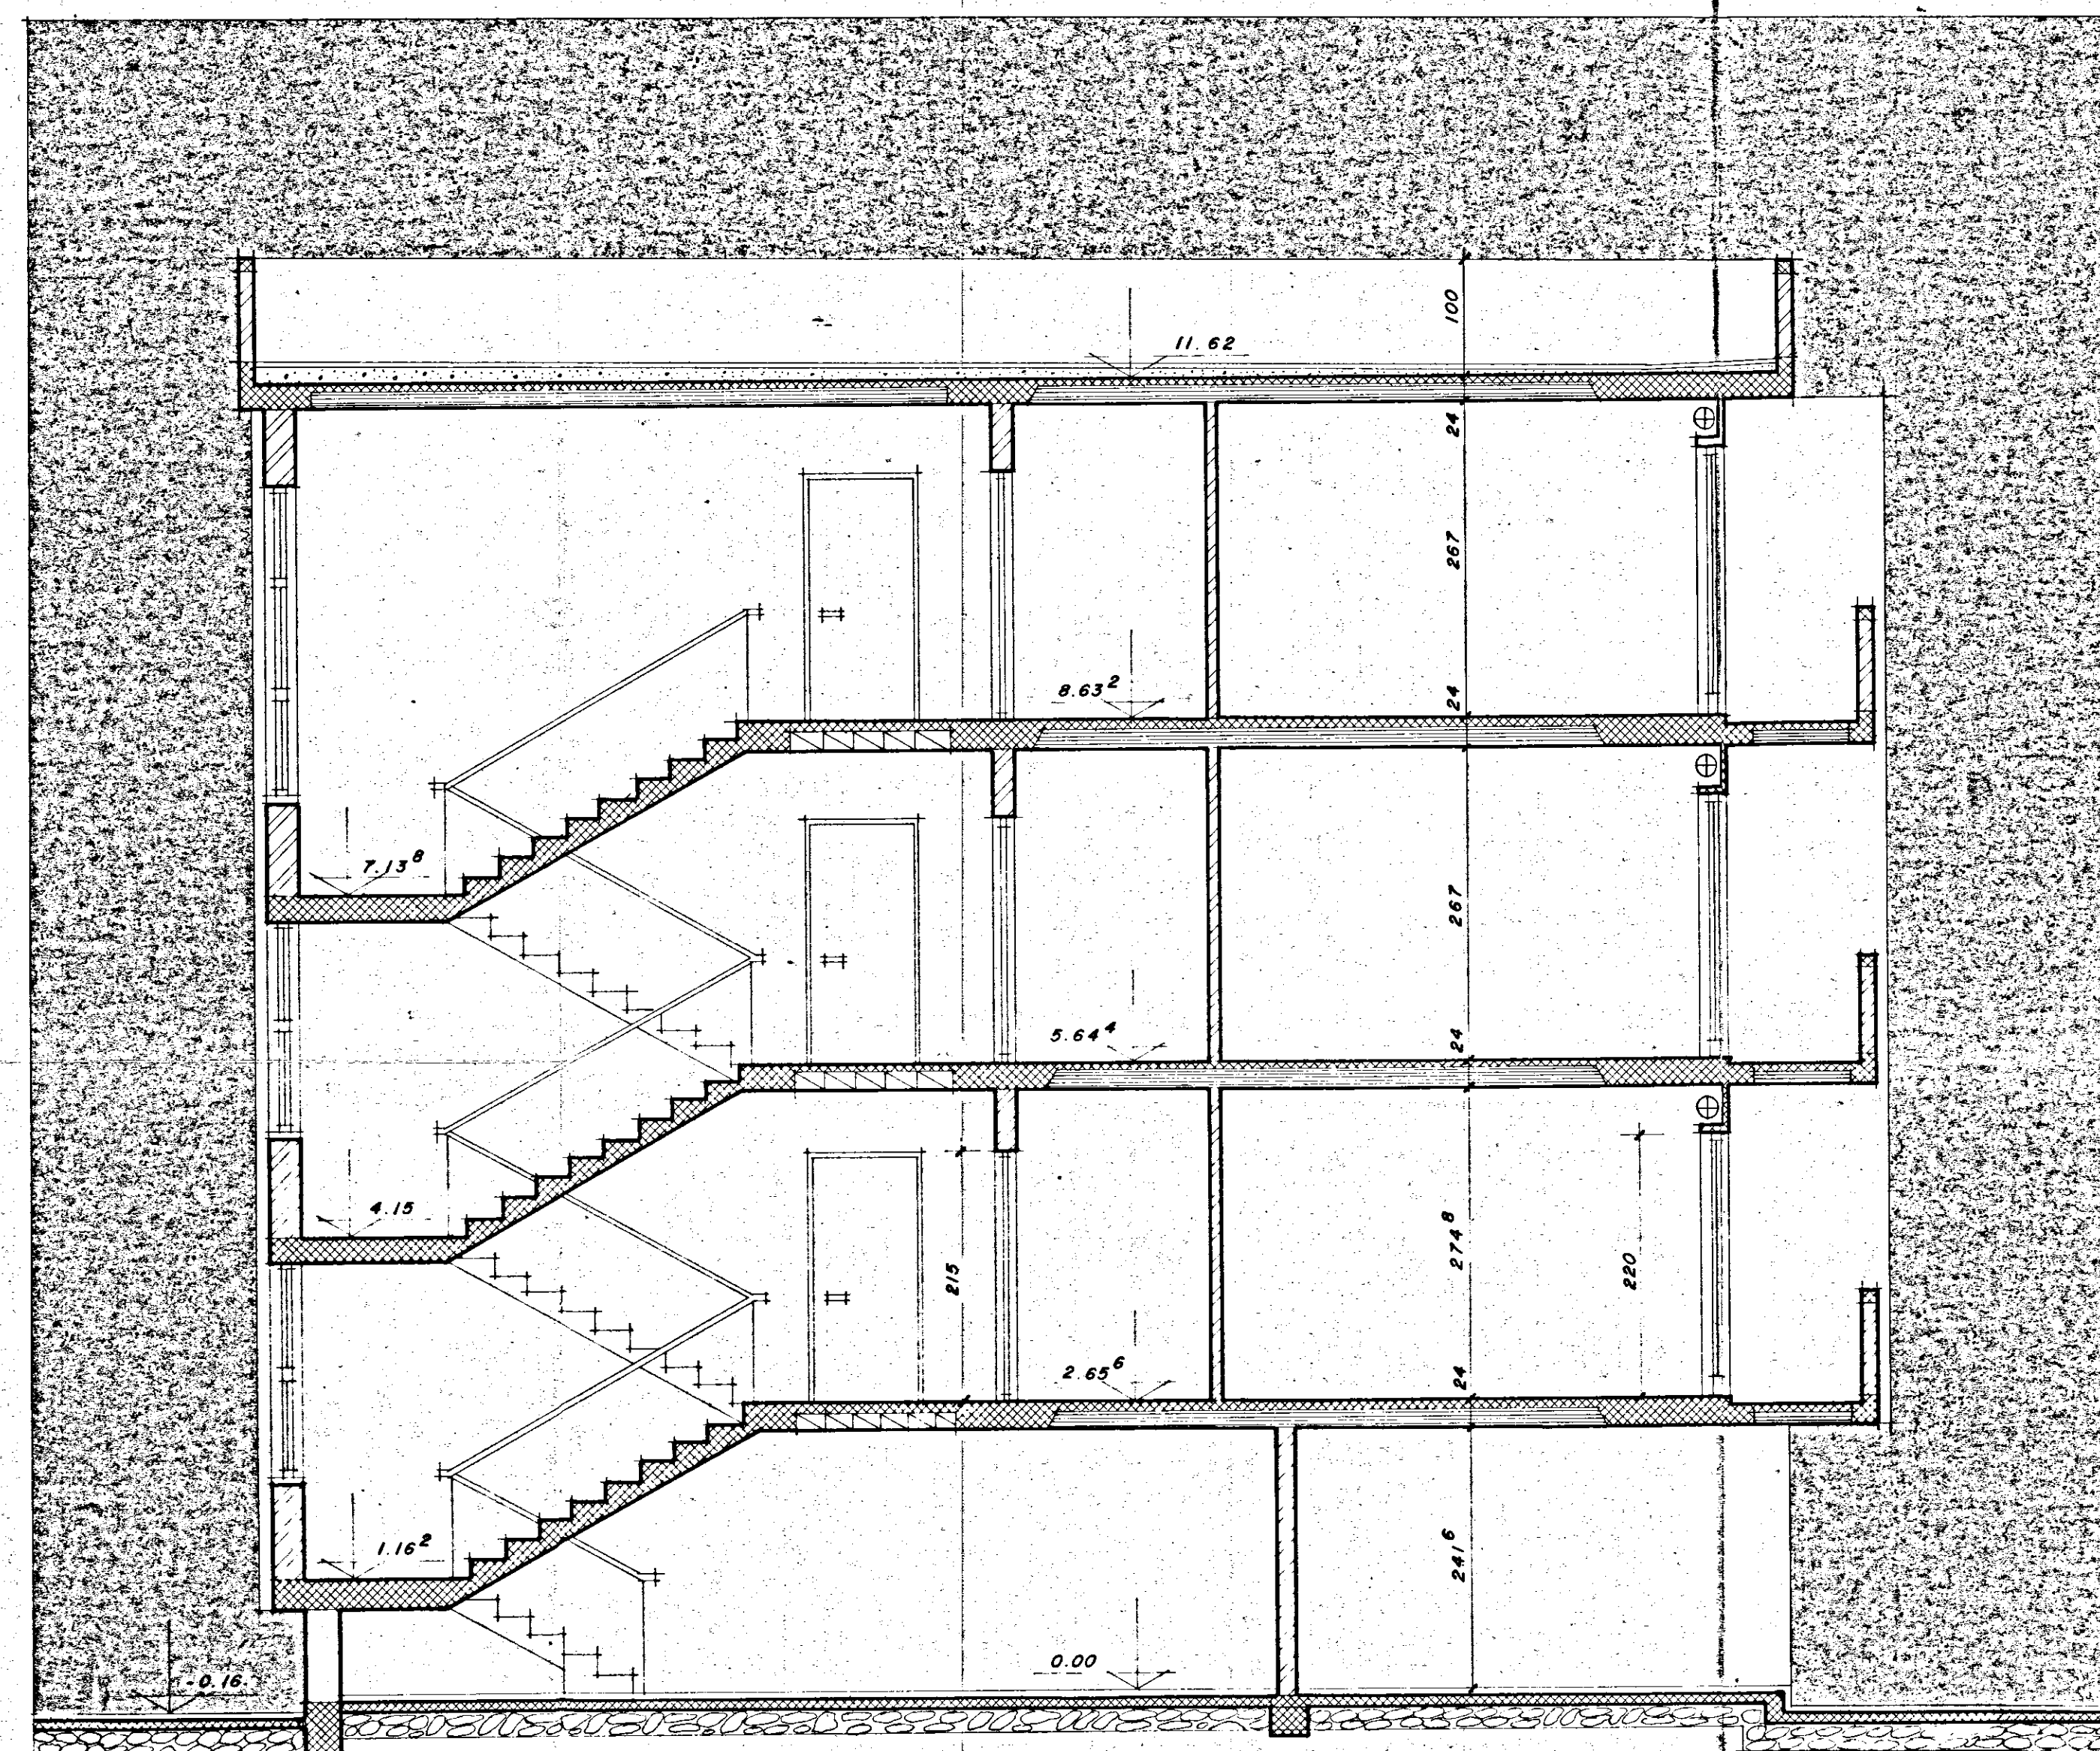

SEZIONE X-X

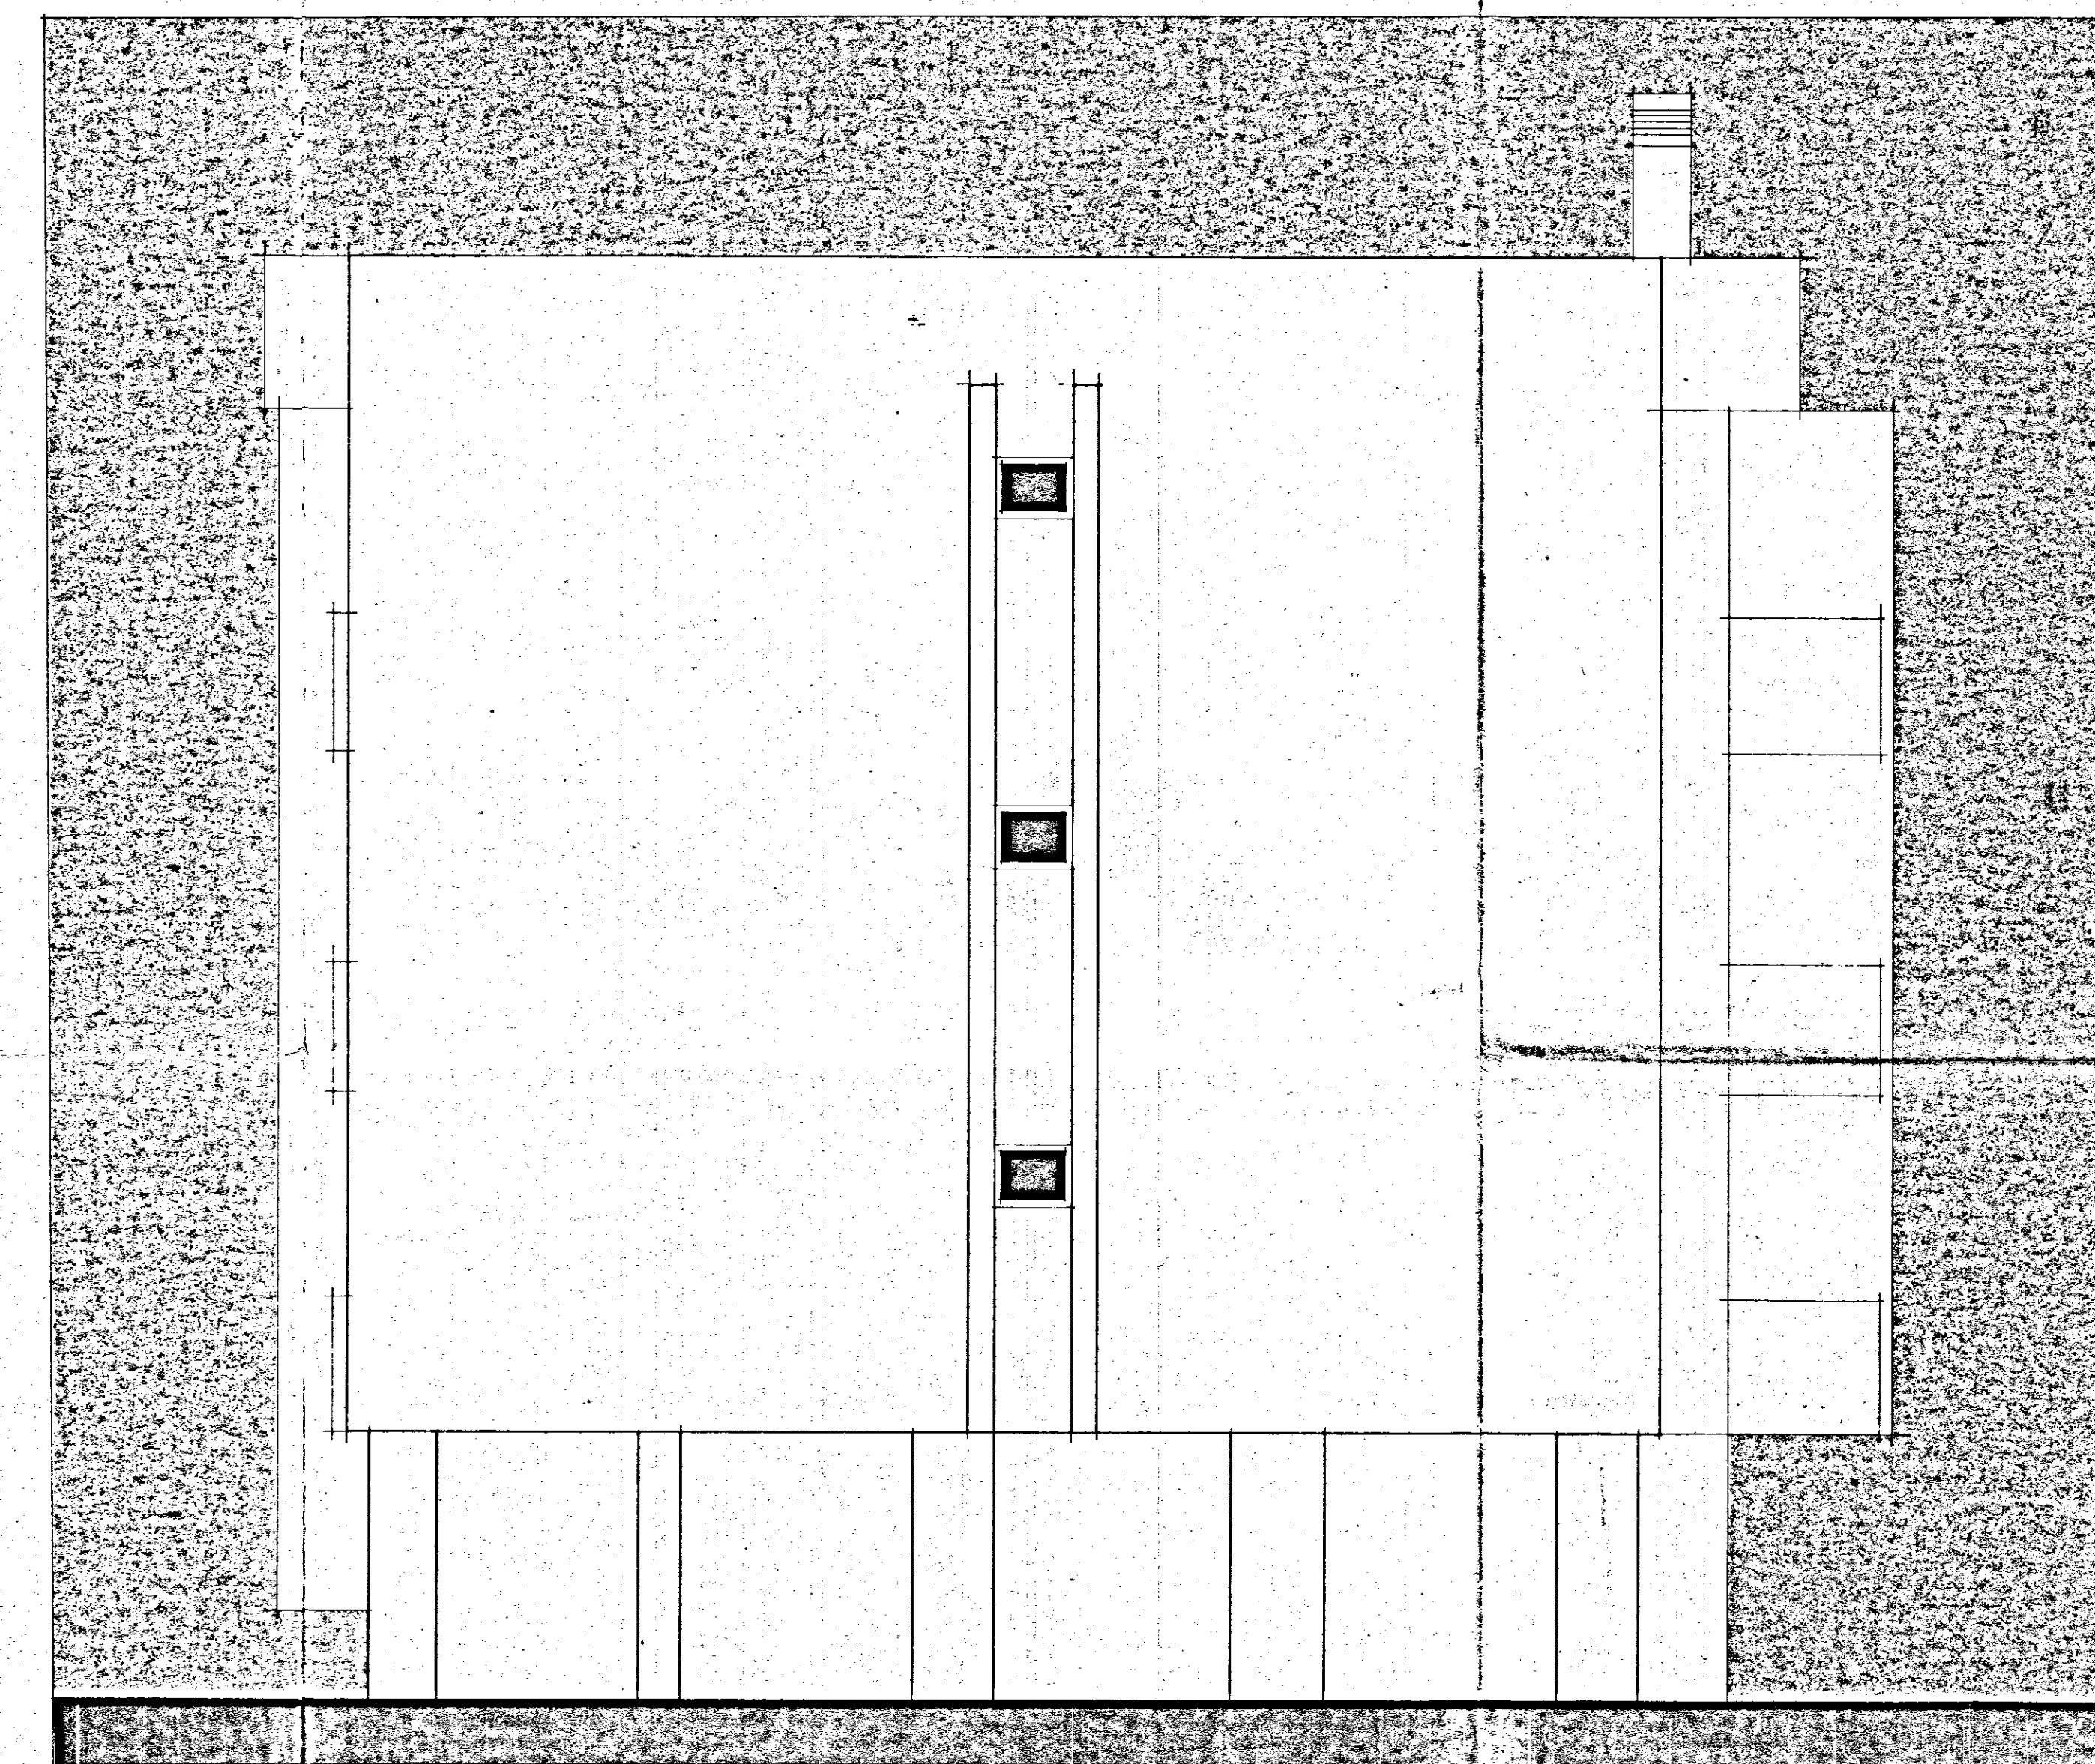

PROSPETTO NORD

VARIANTE approvata CEC Ceglie Messapica in data 8/7/1980

I. A. C. P. - BRINDISI		
LEGGE N° 457 - ART. 41 DEL 2/8/1978		
PROGETTO PER COSTRUZIONE DI N° 41 ALLOGGI POPOLARI IN CEGLIE MESSAPICA - LOTTI N° 3 - II		
PROGRAMMA INTERVENTO N° 76 DEL 2/3/1979		
Disegno N°	Oggetto	Scala
7	SEZIONE - PROSPETTO LOTTO II	1:50
Aggiornamenti		
PROGETTO: UFFICIO TECNICO I. A. P. C. 3 Per copia conforme Brindisi, 3.10.1980 (Car. Ing. Antonio Longo)		