
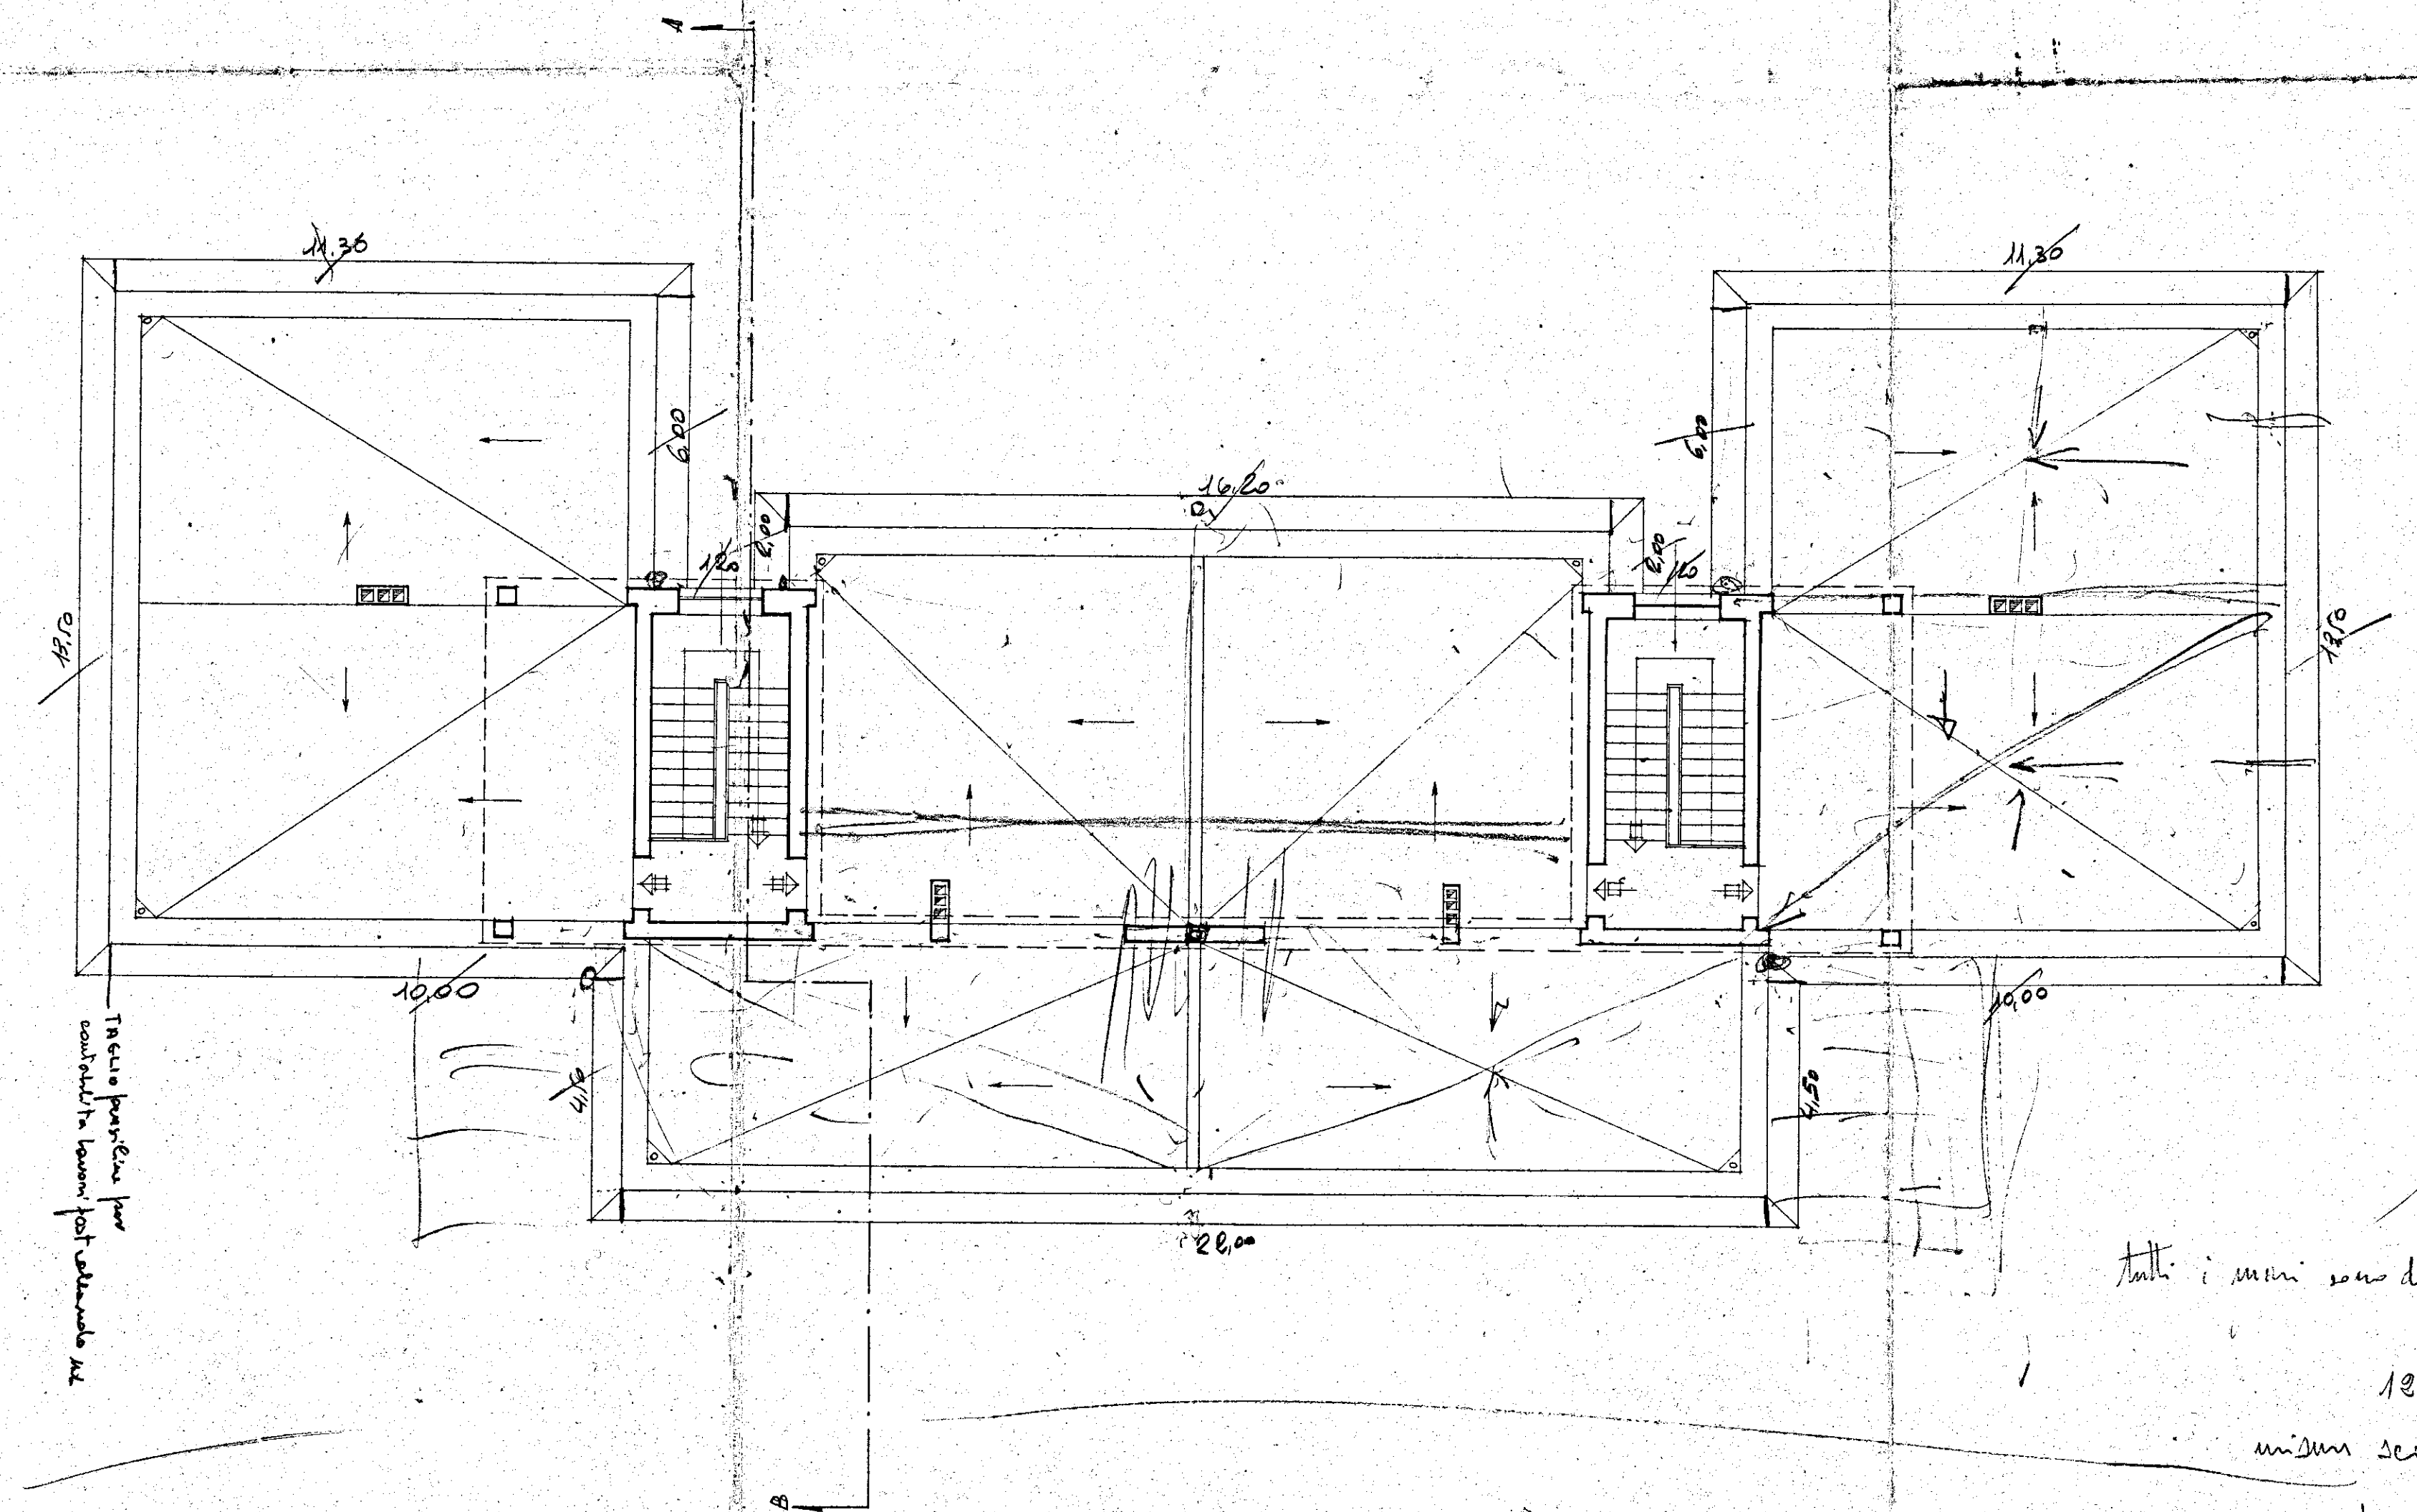


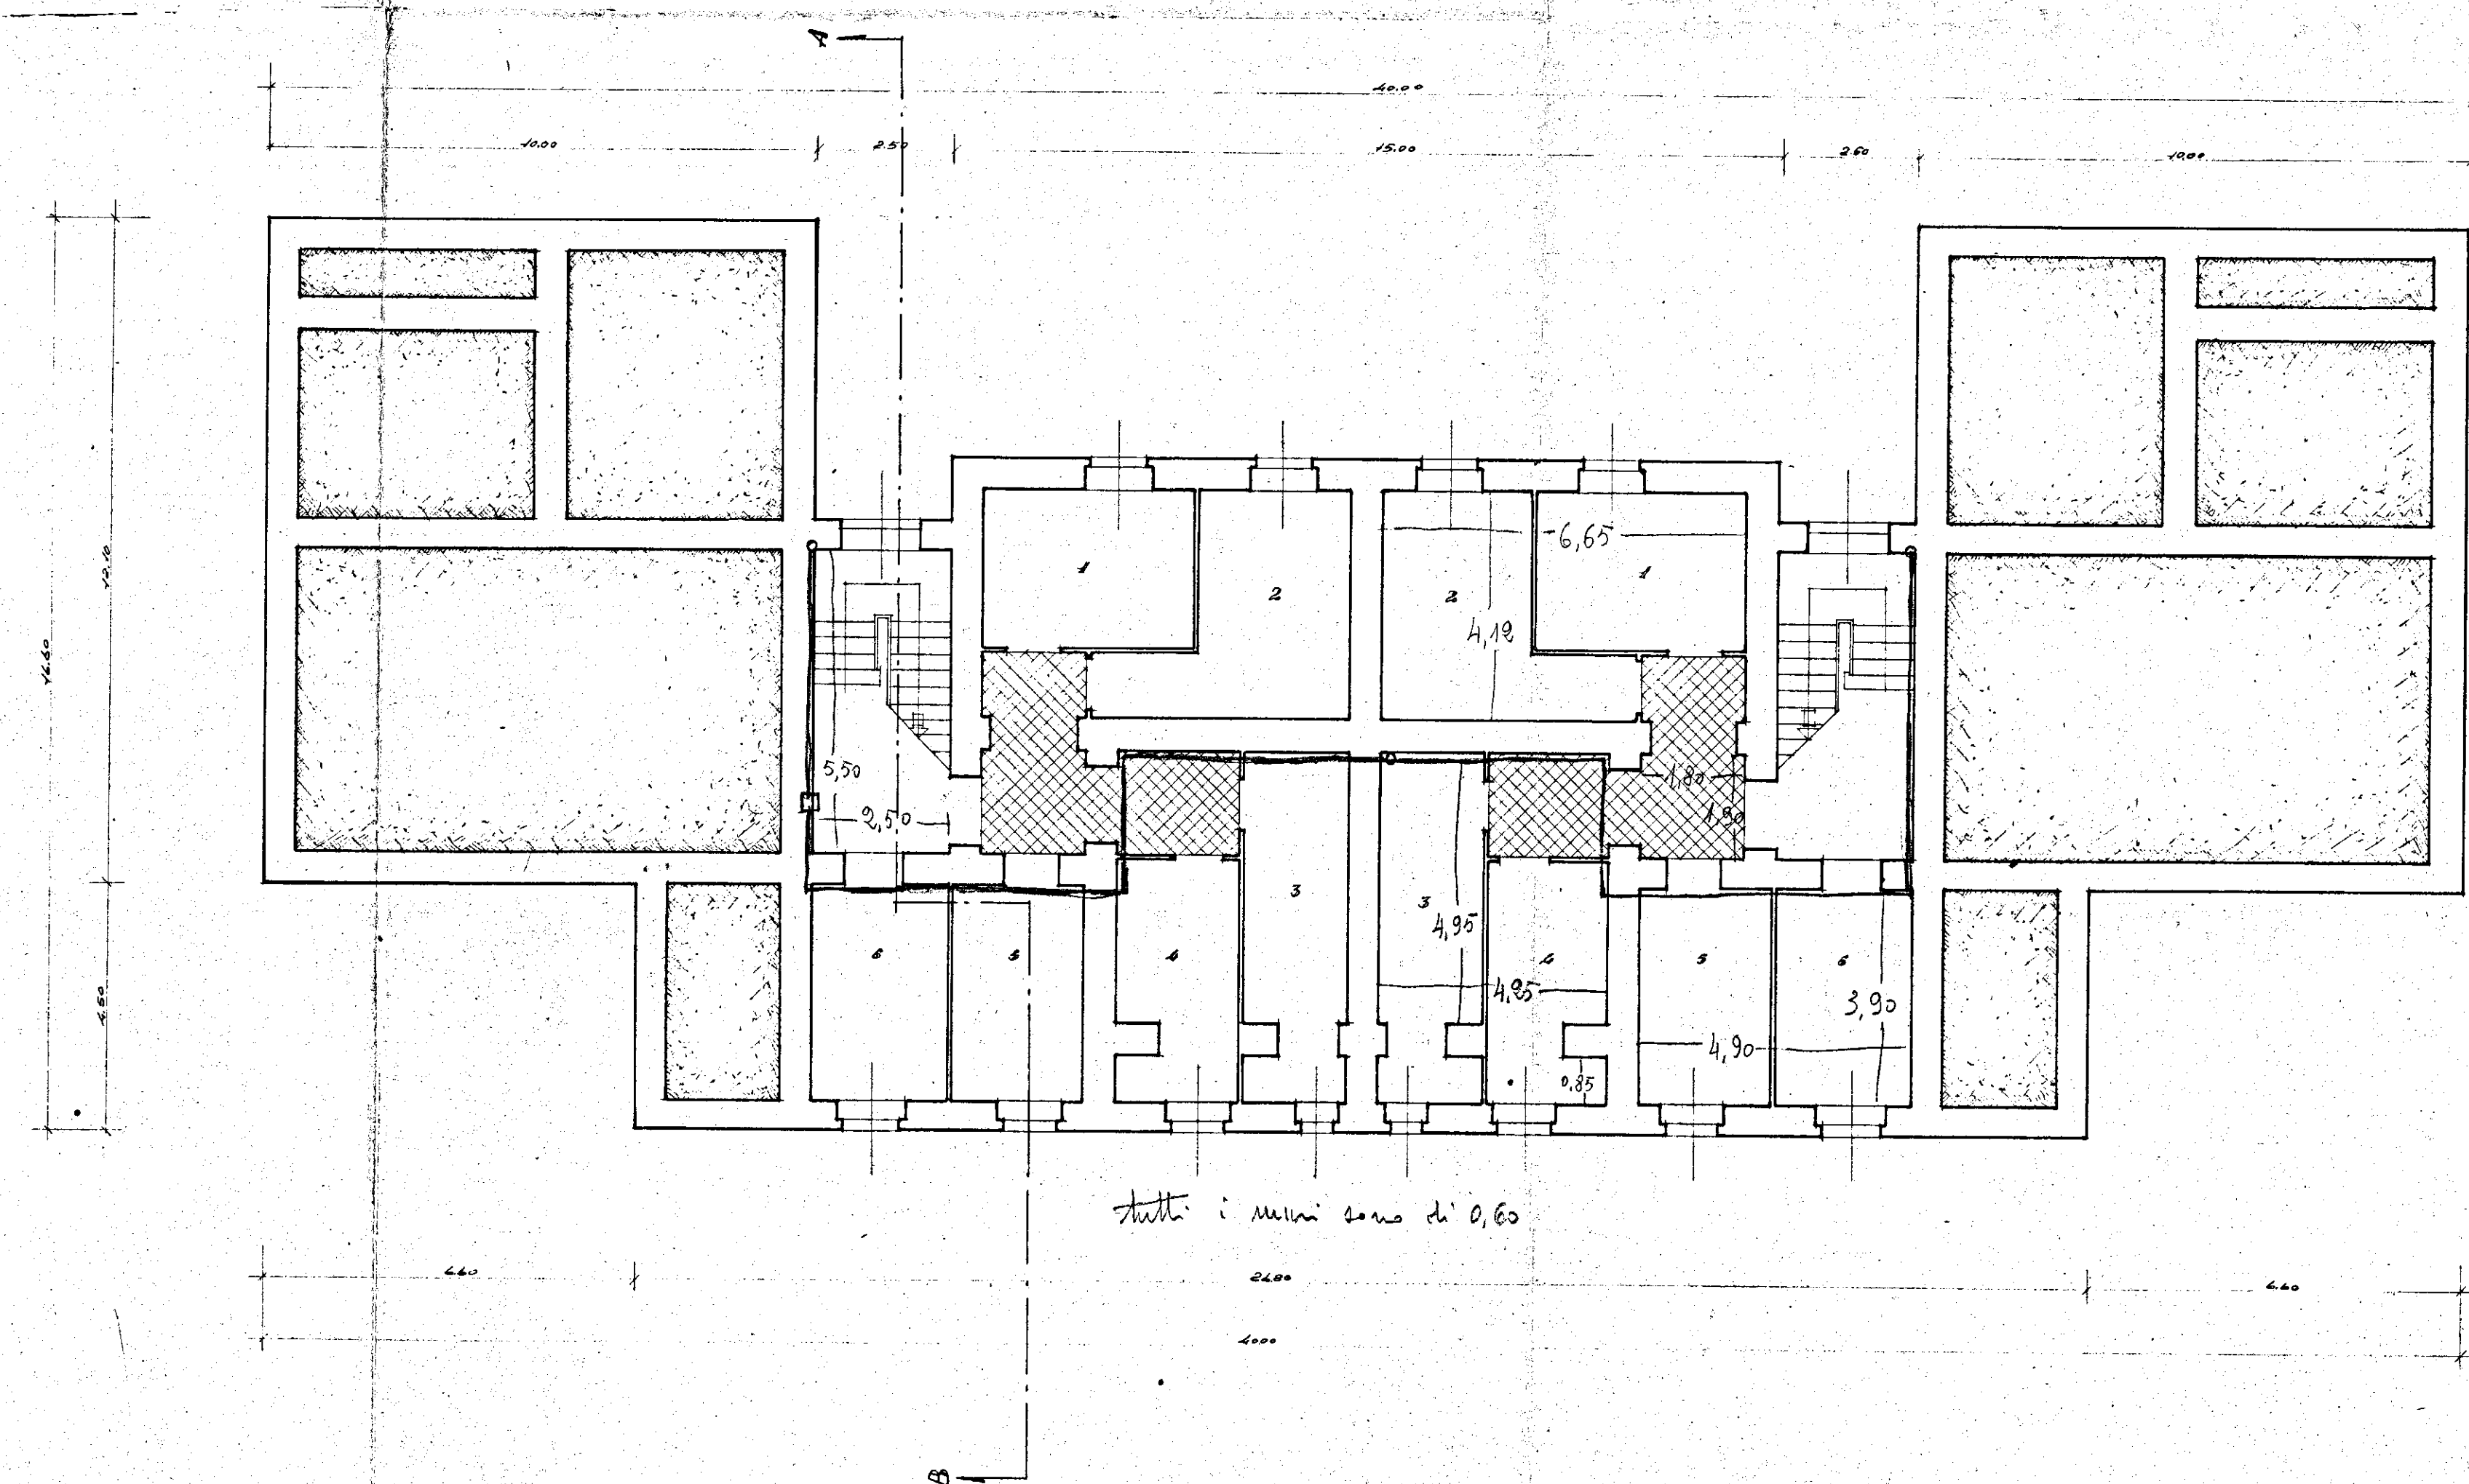

12-12-1950
 unicum scandinavo { h calce. est. = 0,90 a sud 410° a nord
 h mat. tr. = 1,42
 h goccolo in cornice = 1,28

ISTITUTO AUTONOMO CASE POPOLARI-BRINDISI
 PROGETTO CASE RIONE CASALE-LOTTO F.
 PIANTE SCANTINATO E COPERTURE-RAPP. 1:100
 ARCH. G. FORLEO - VIA CESA NA 52-ROMA