


ISTITUTO AUTONOMO CASE POPOLARI
PER LA PROVINCIA DI
BRINDISI

COSTRUZIONE DI CASE POPOLARI IN BRINDISI
QUARTIERE S. ELIA LEGGE 4-11-1963 NR. 1400


PROSPETTI E SEZIONE

SCALA 1:100


32/33

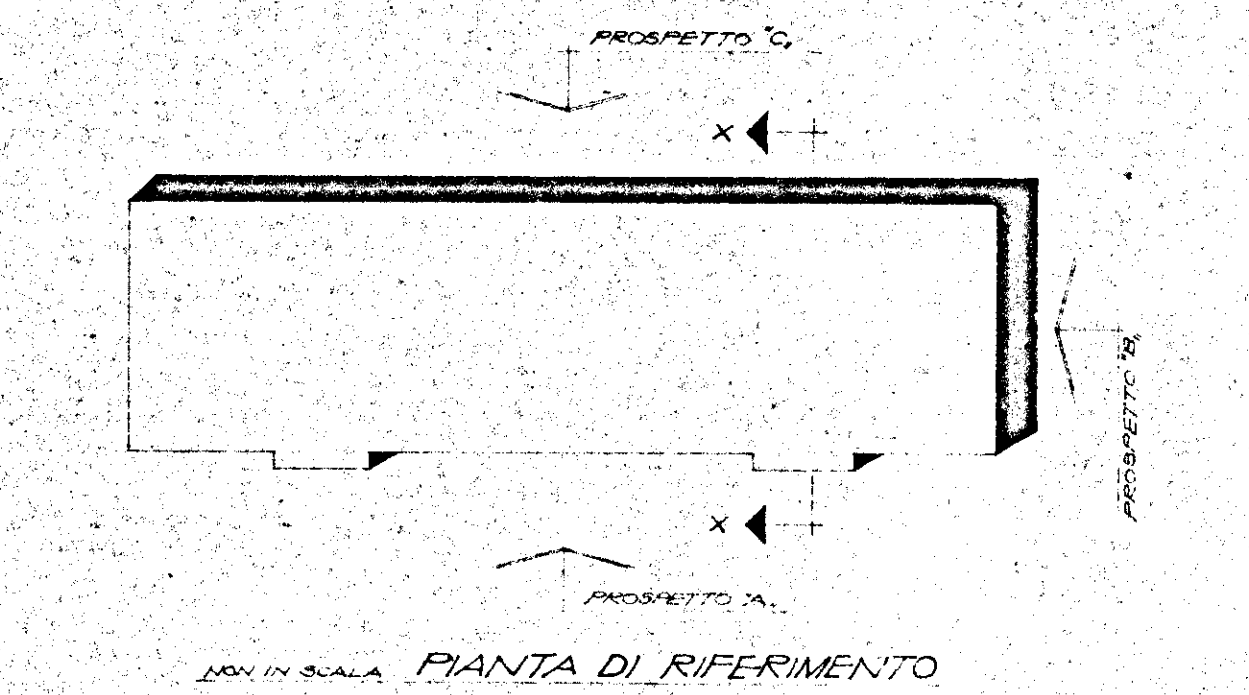


PROSPETTO 'A'

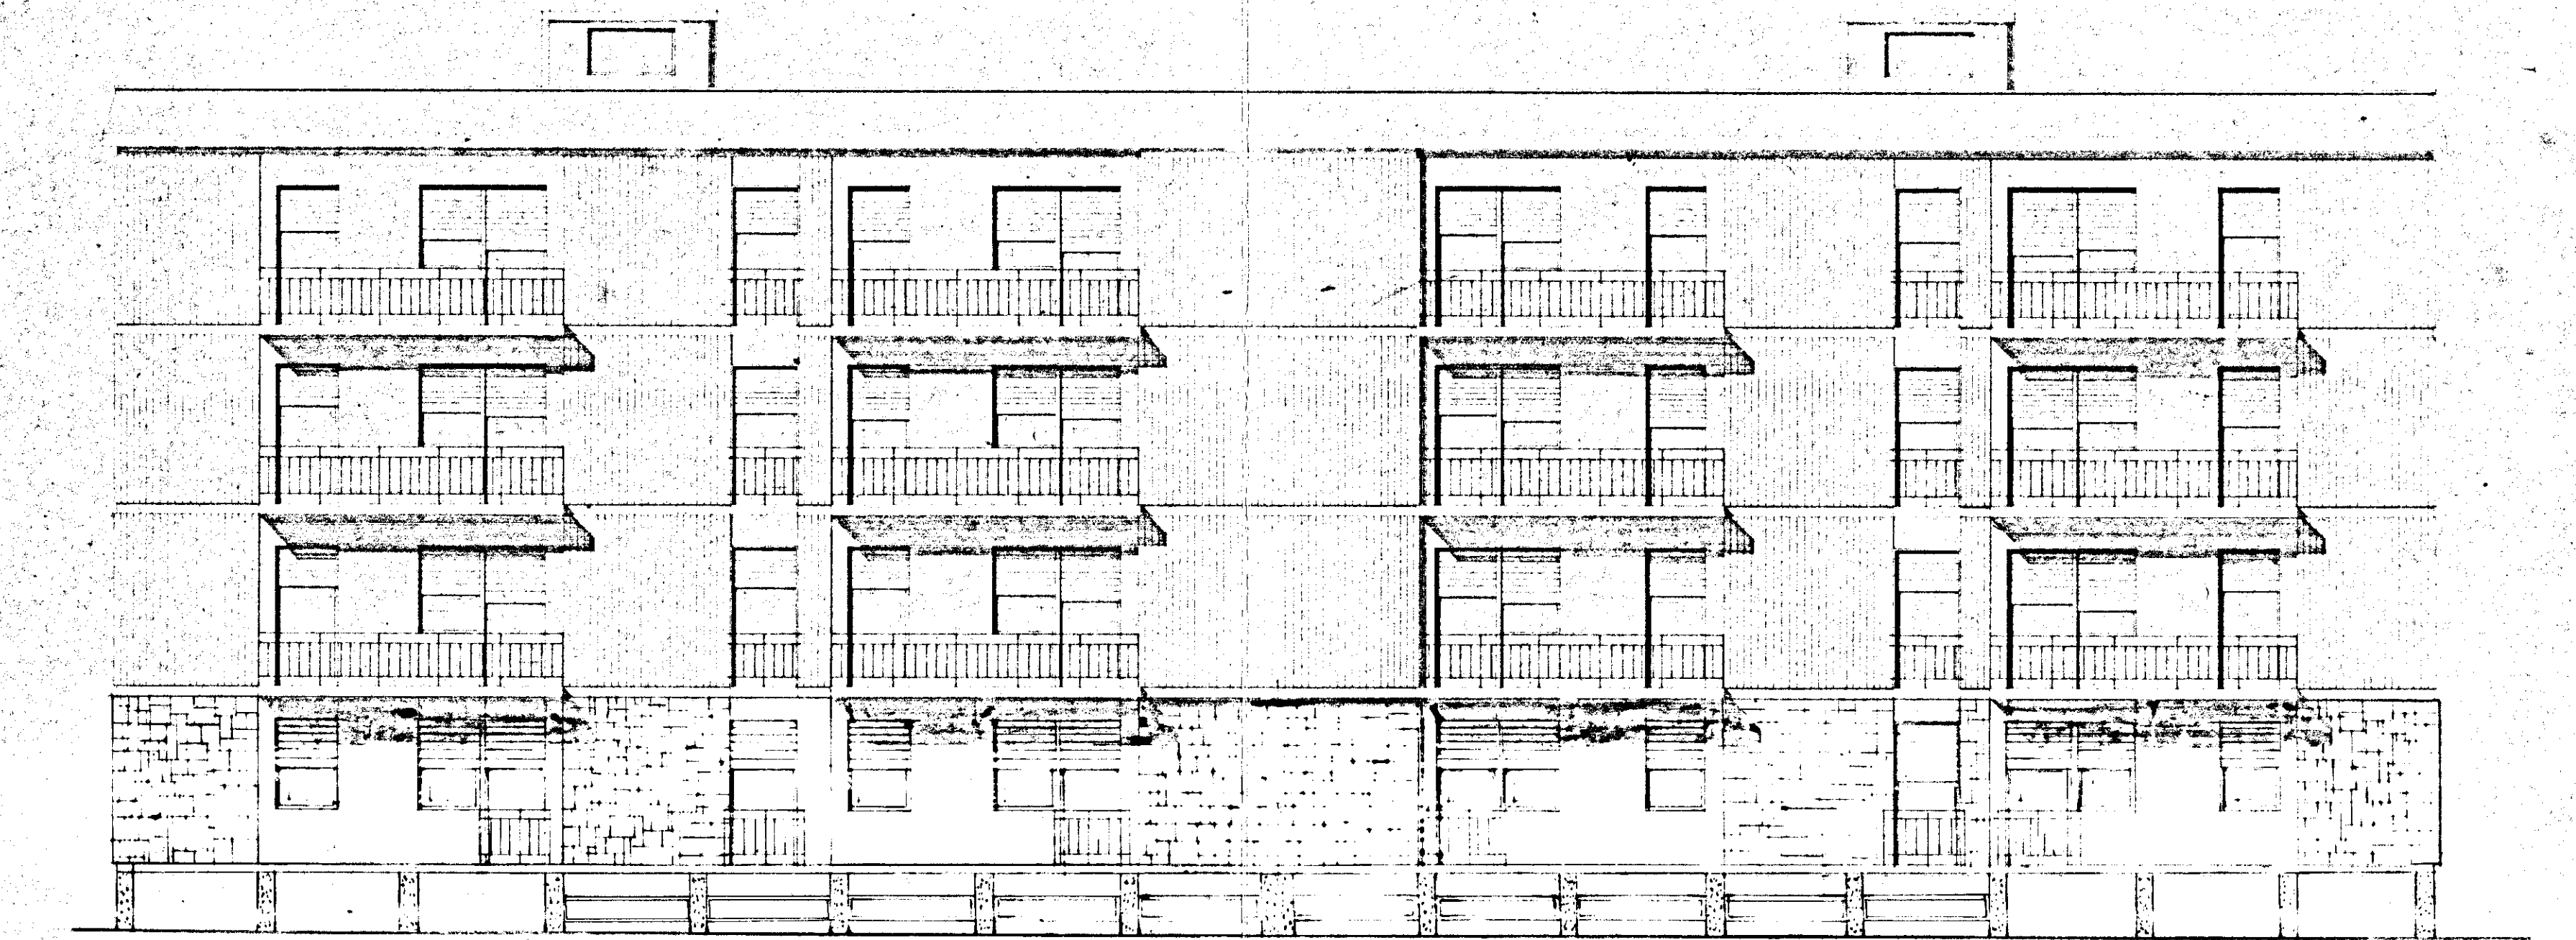


PROSPETTO 'C'

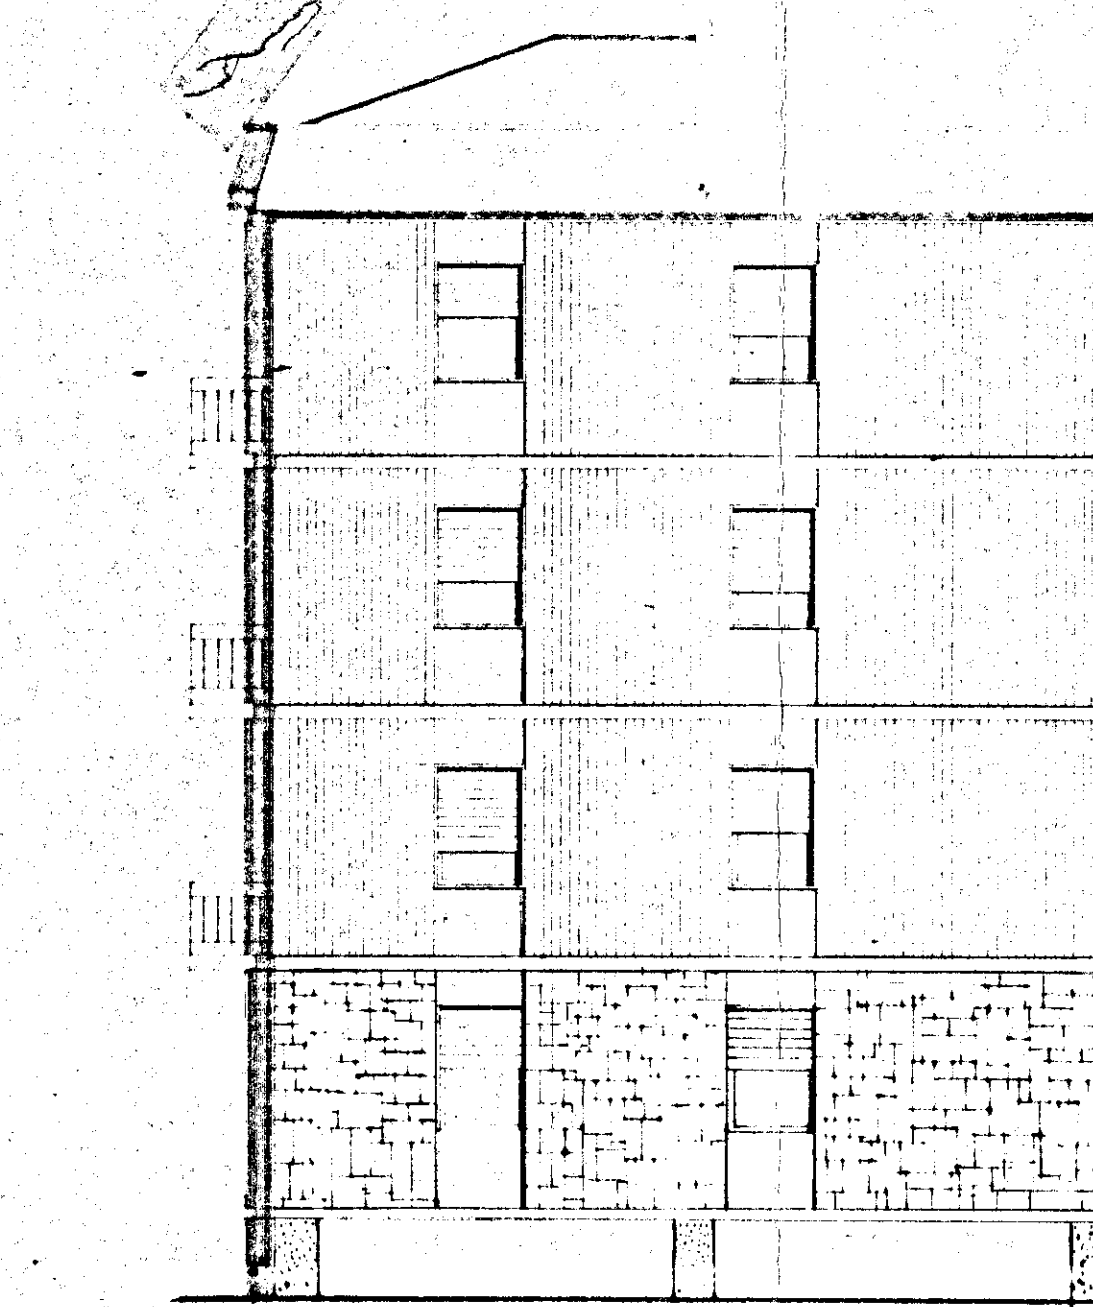

PROSPETTO 'B'

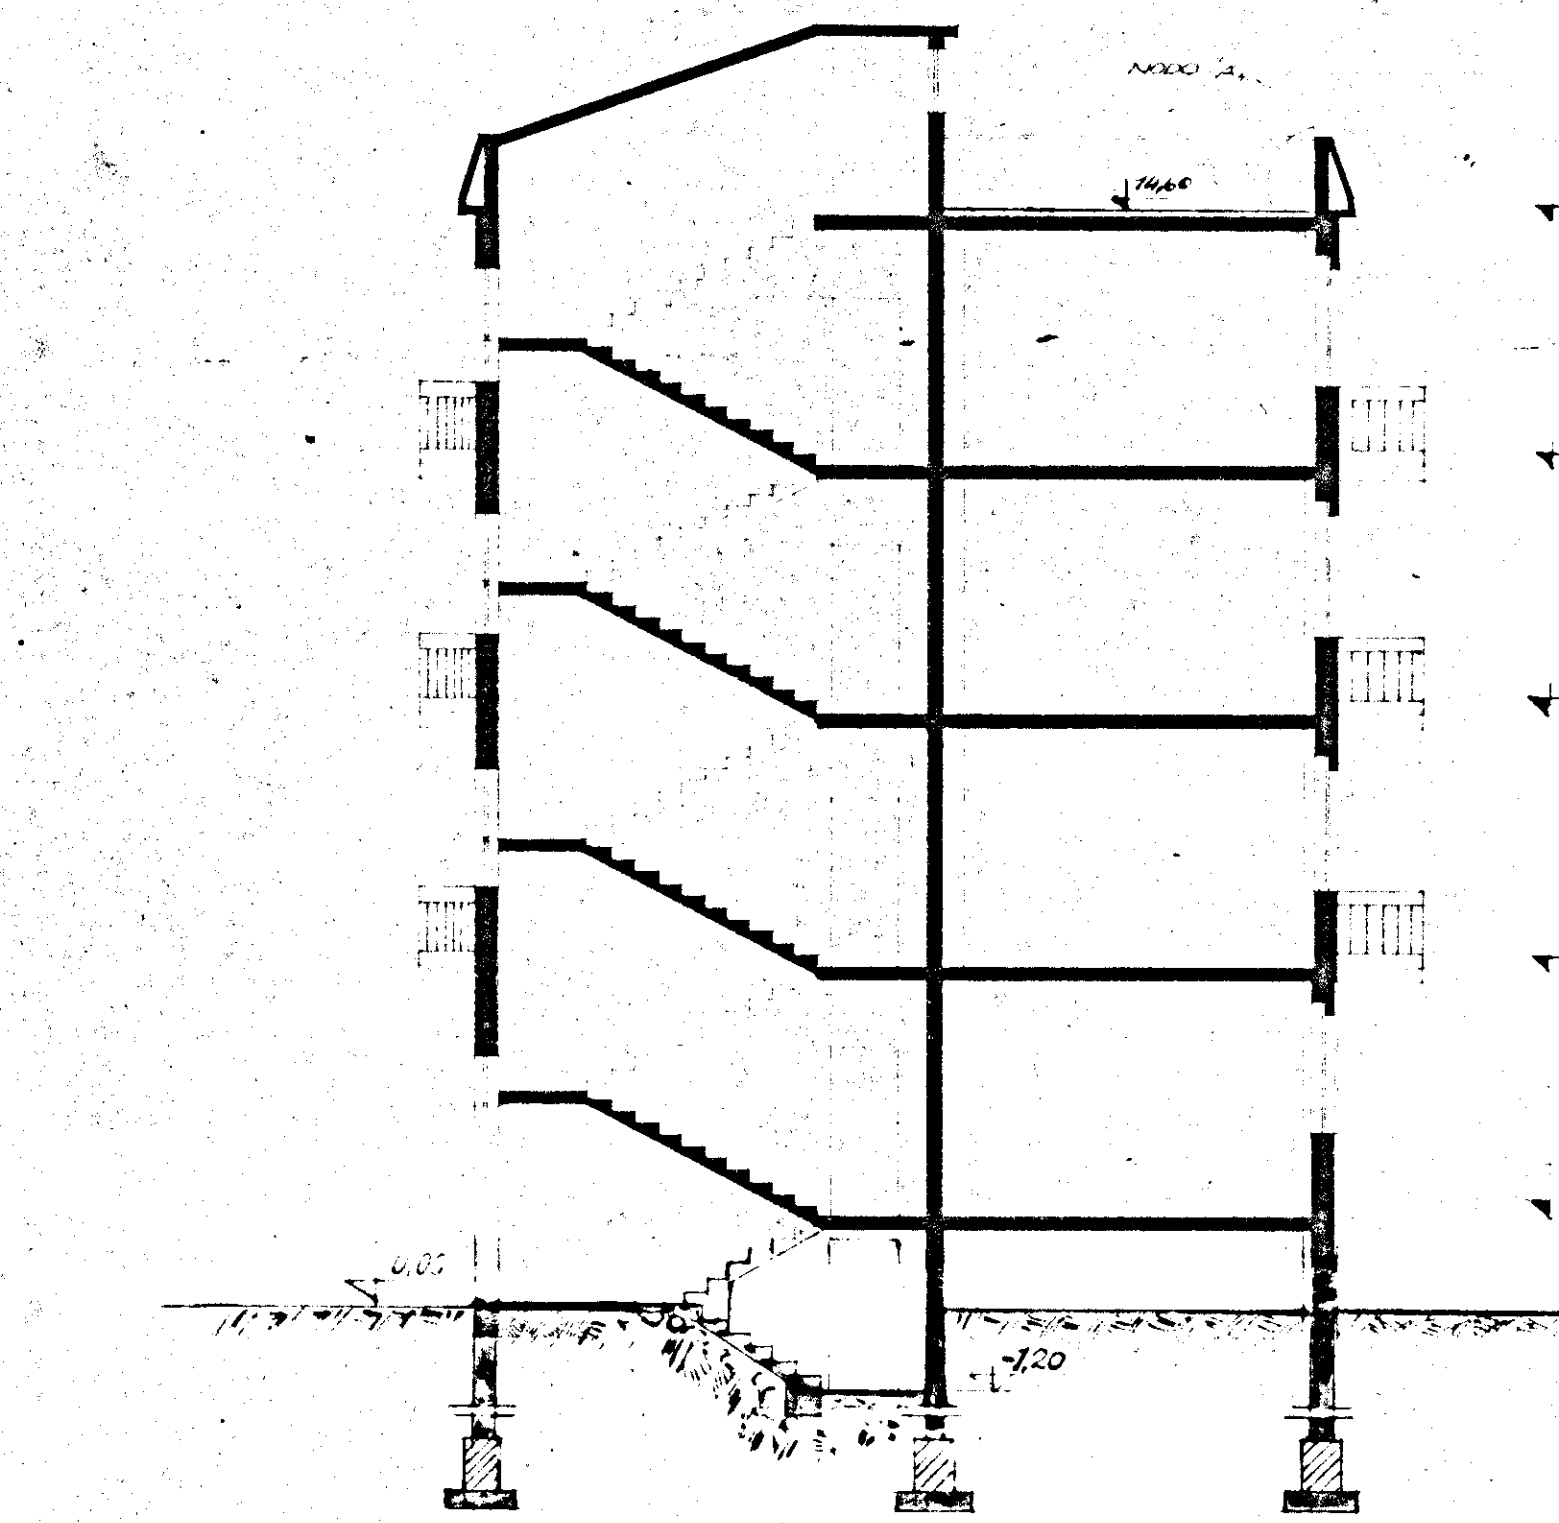

SEZIONE X-X

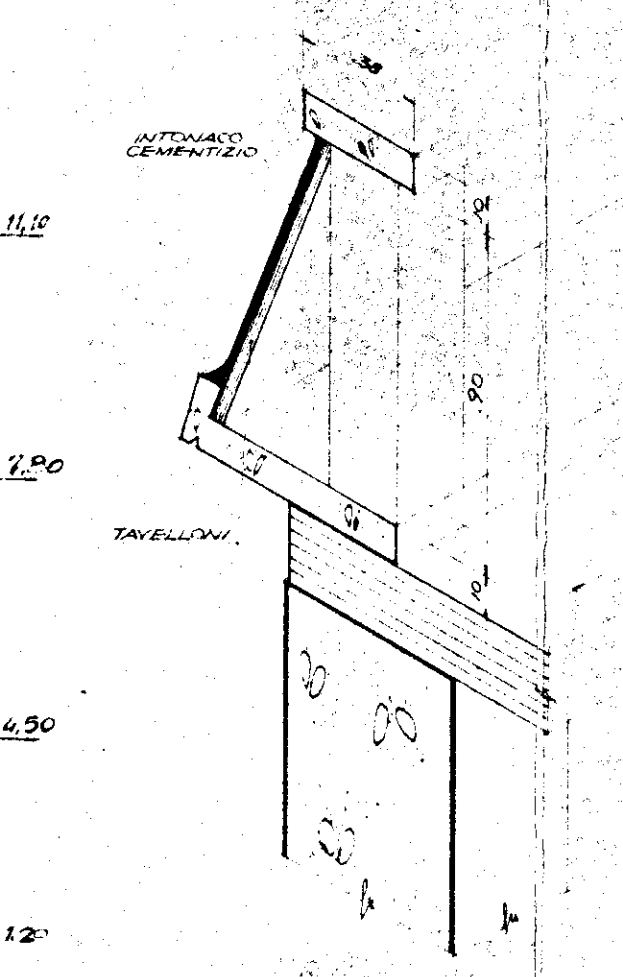

NODO 'A'
VISTA ASSONOMETRICA