
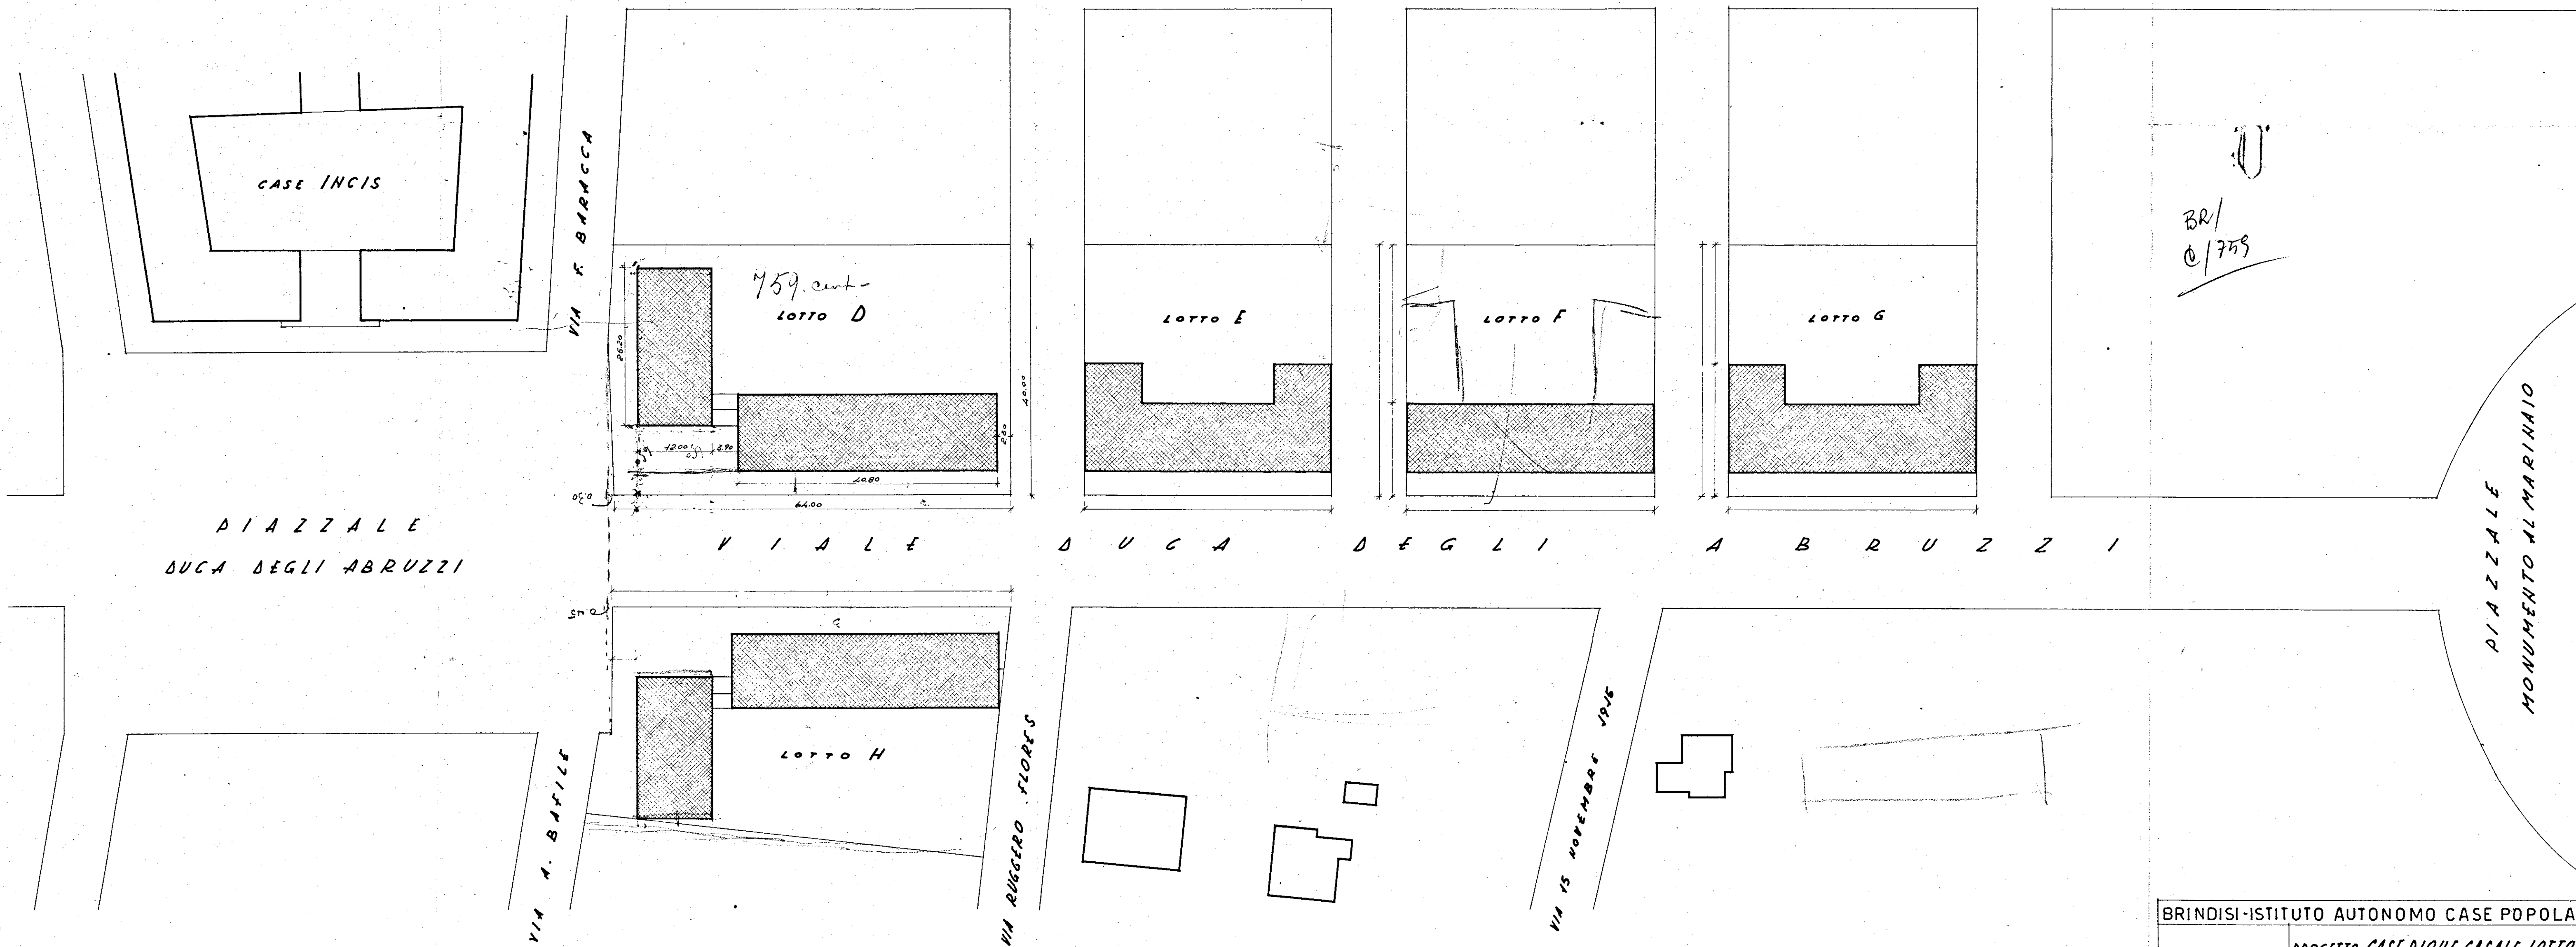


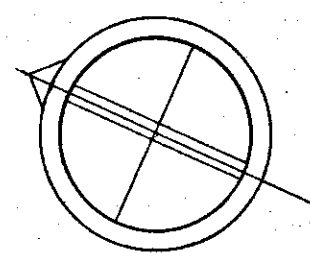

BRINDISI-ISTITUTO AUTONOMO CASE POPOLARI		APP. 1:500
INA CASA	PROGETTO CASE RIONE CASALE LOTTO D.	REK
	PLANIMETRIA GENERALE	DATA
		REP.
STUDIO ARCH. G. MINNUCCI - ROMA		PROT. 2223