

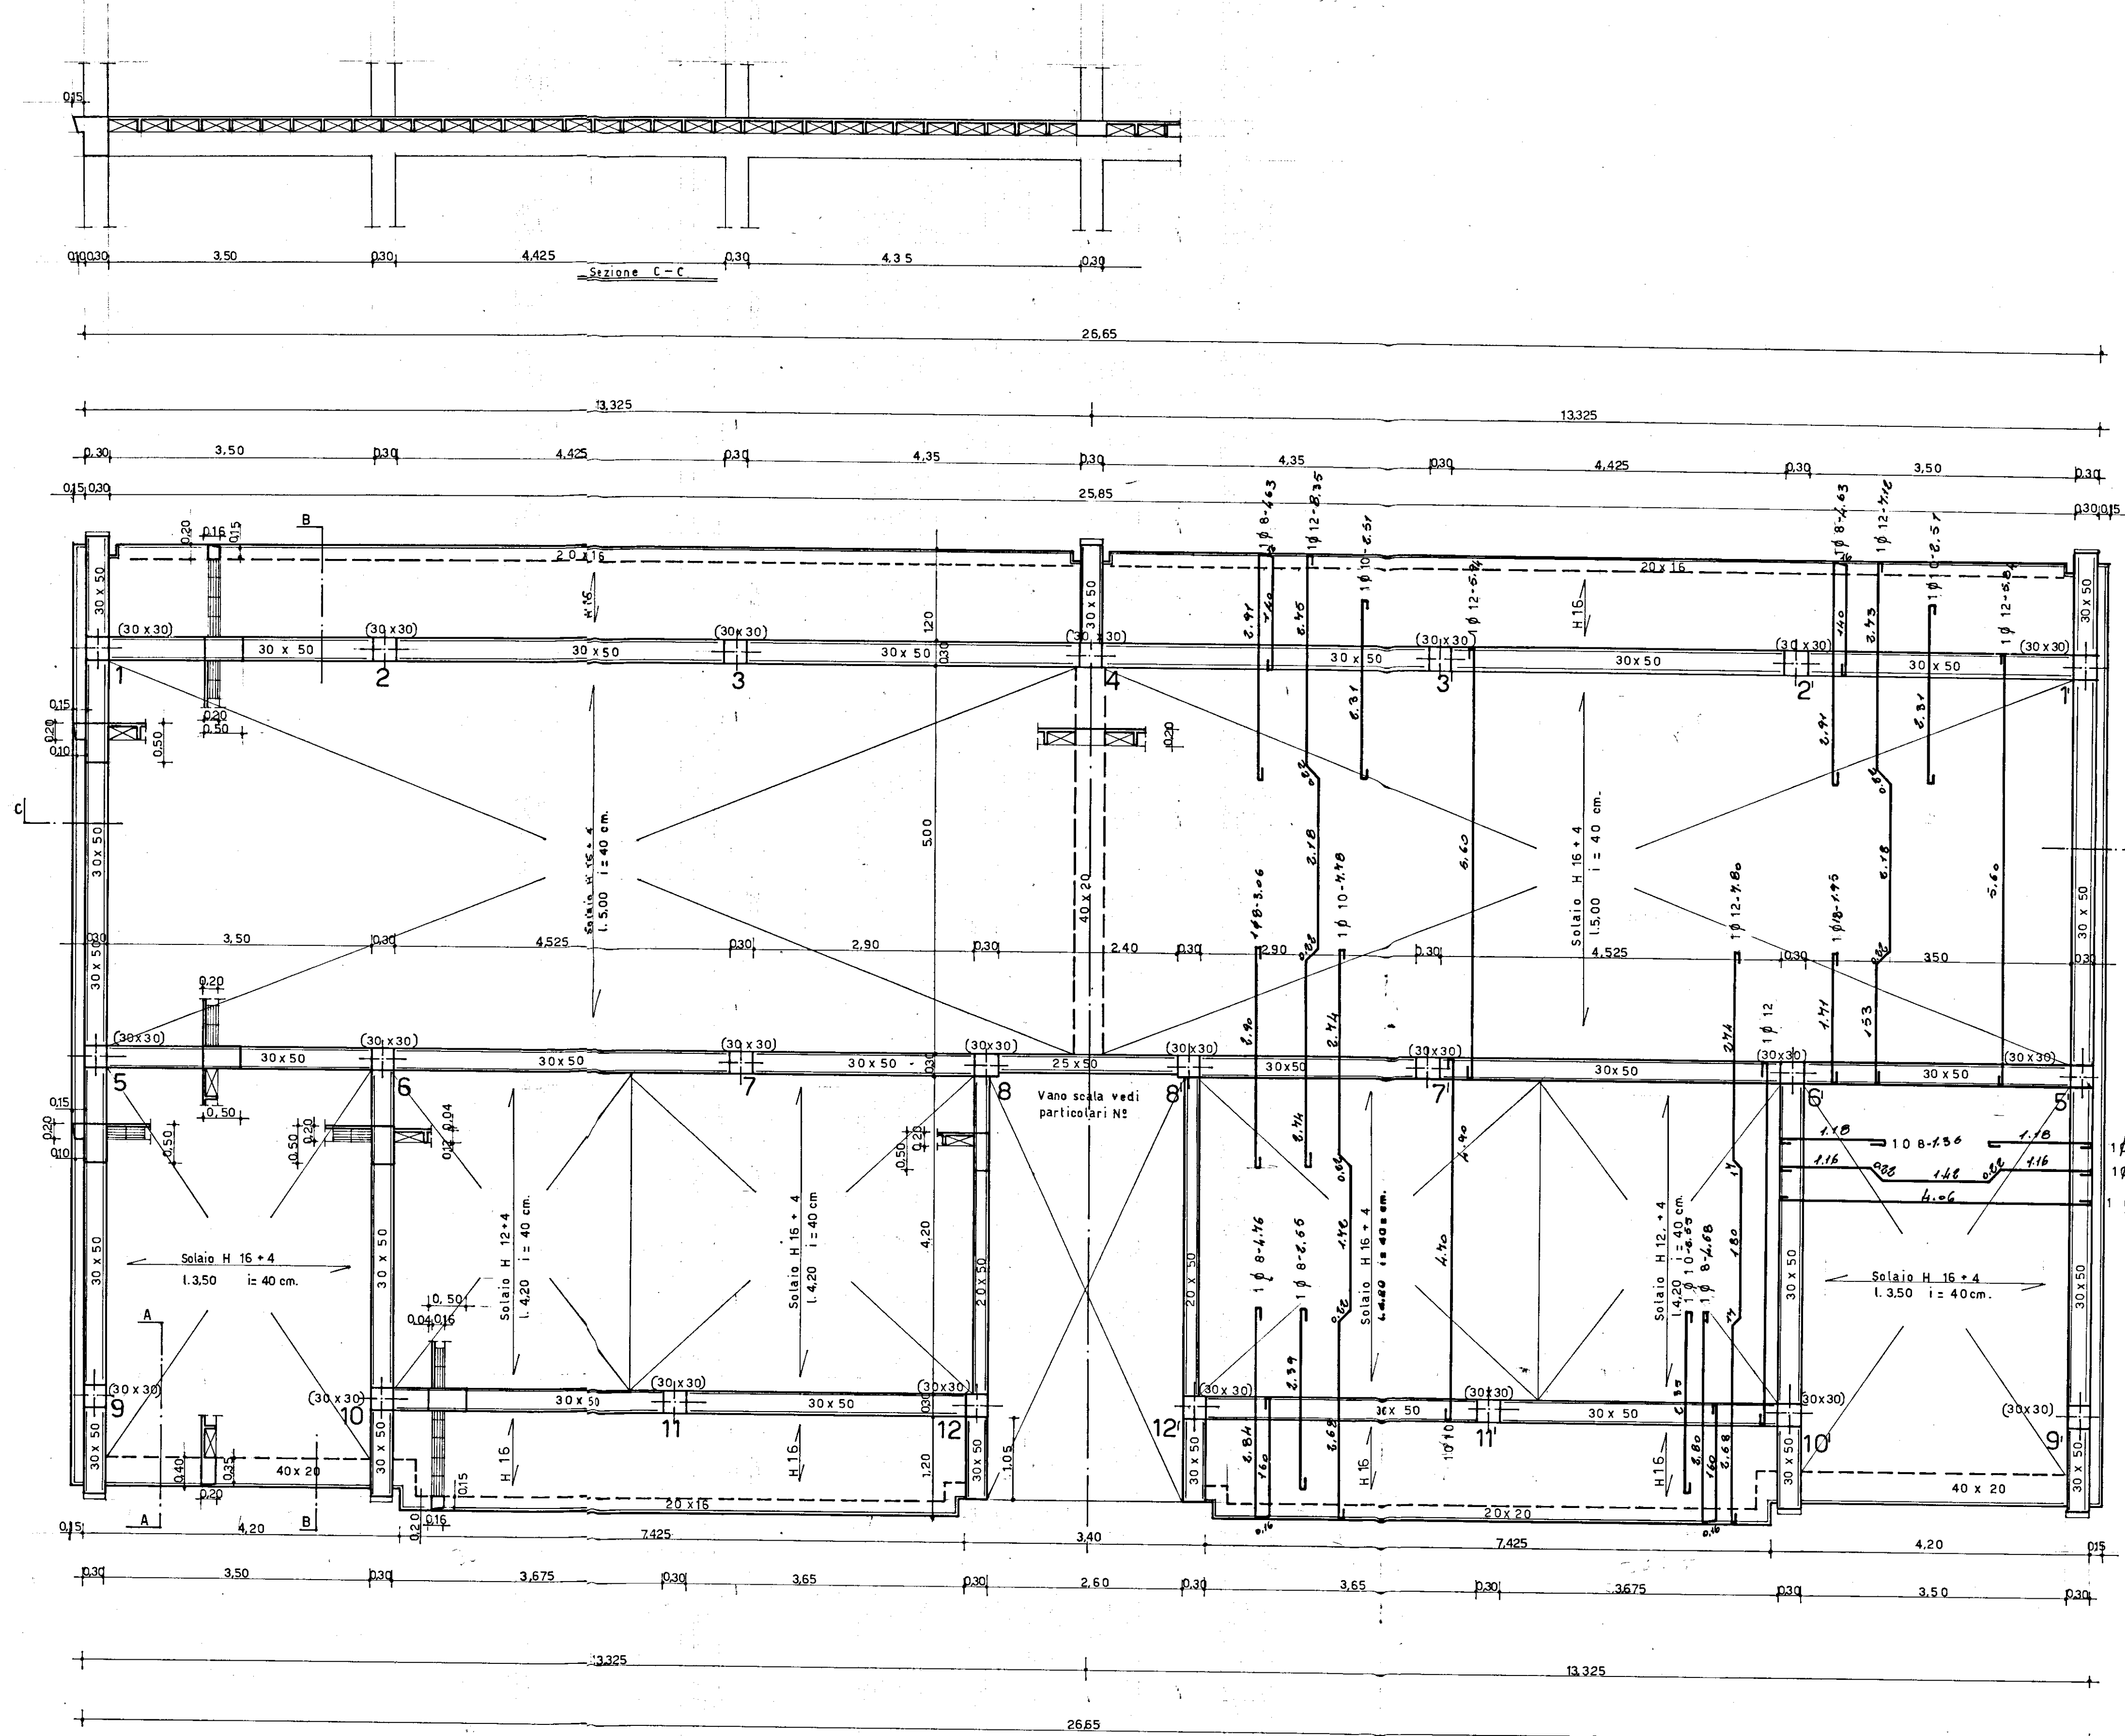


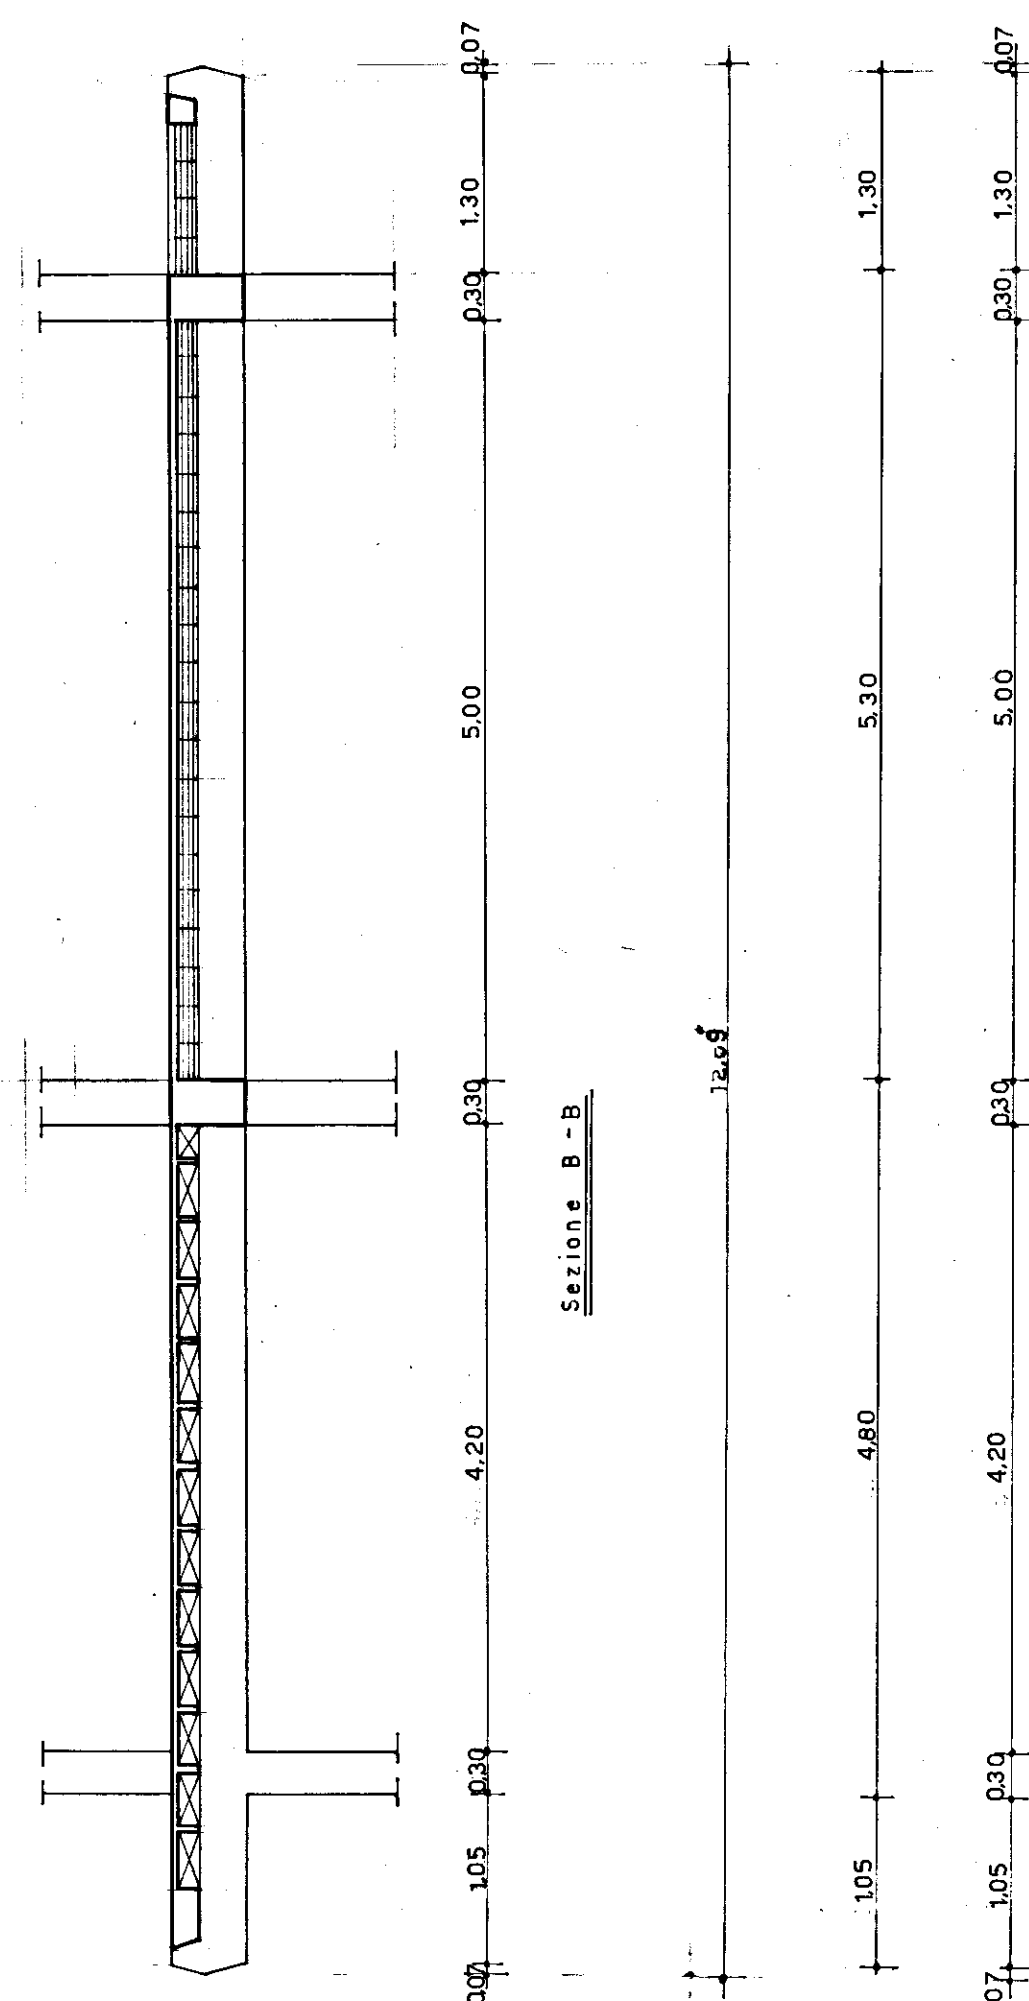

N.B. Nelle zone di attacco con altre palazzine il marcapiano viene eliminato

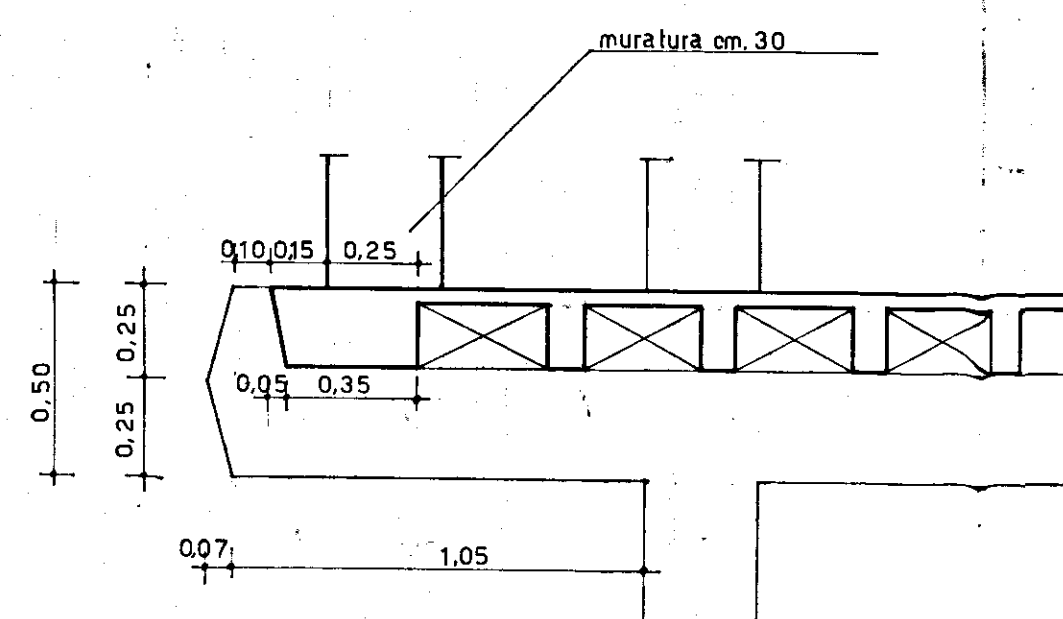

GESTIONE CASE LAVORATORI (legge 142/1963 n° 60)	INTERVENTO n° 82	STAZIONE APPALTANTE: I.A.C.P.
RIONE COMMENDA - BRINDISI - EDILIZIA SOVVENZIONATA AREA A PALAZZINA TIPO D		data 8 D
PIANTA CARPENTERIA 3° SOLAIO RAPP. 1:50-1:20		archivio
Dott.ing. L. POTI	EDILIZIA	visita
Dott.ing. N. VIVARELLI SCARASCIA	IMPIANTI	
Dott.ing. G. CASANOVA	STRUTTURE	
Dott.ing. A. MALDARI	PROGRAMMAZIONE	
DIREZIONE LAVORI	I.A.C.P.	controllo