


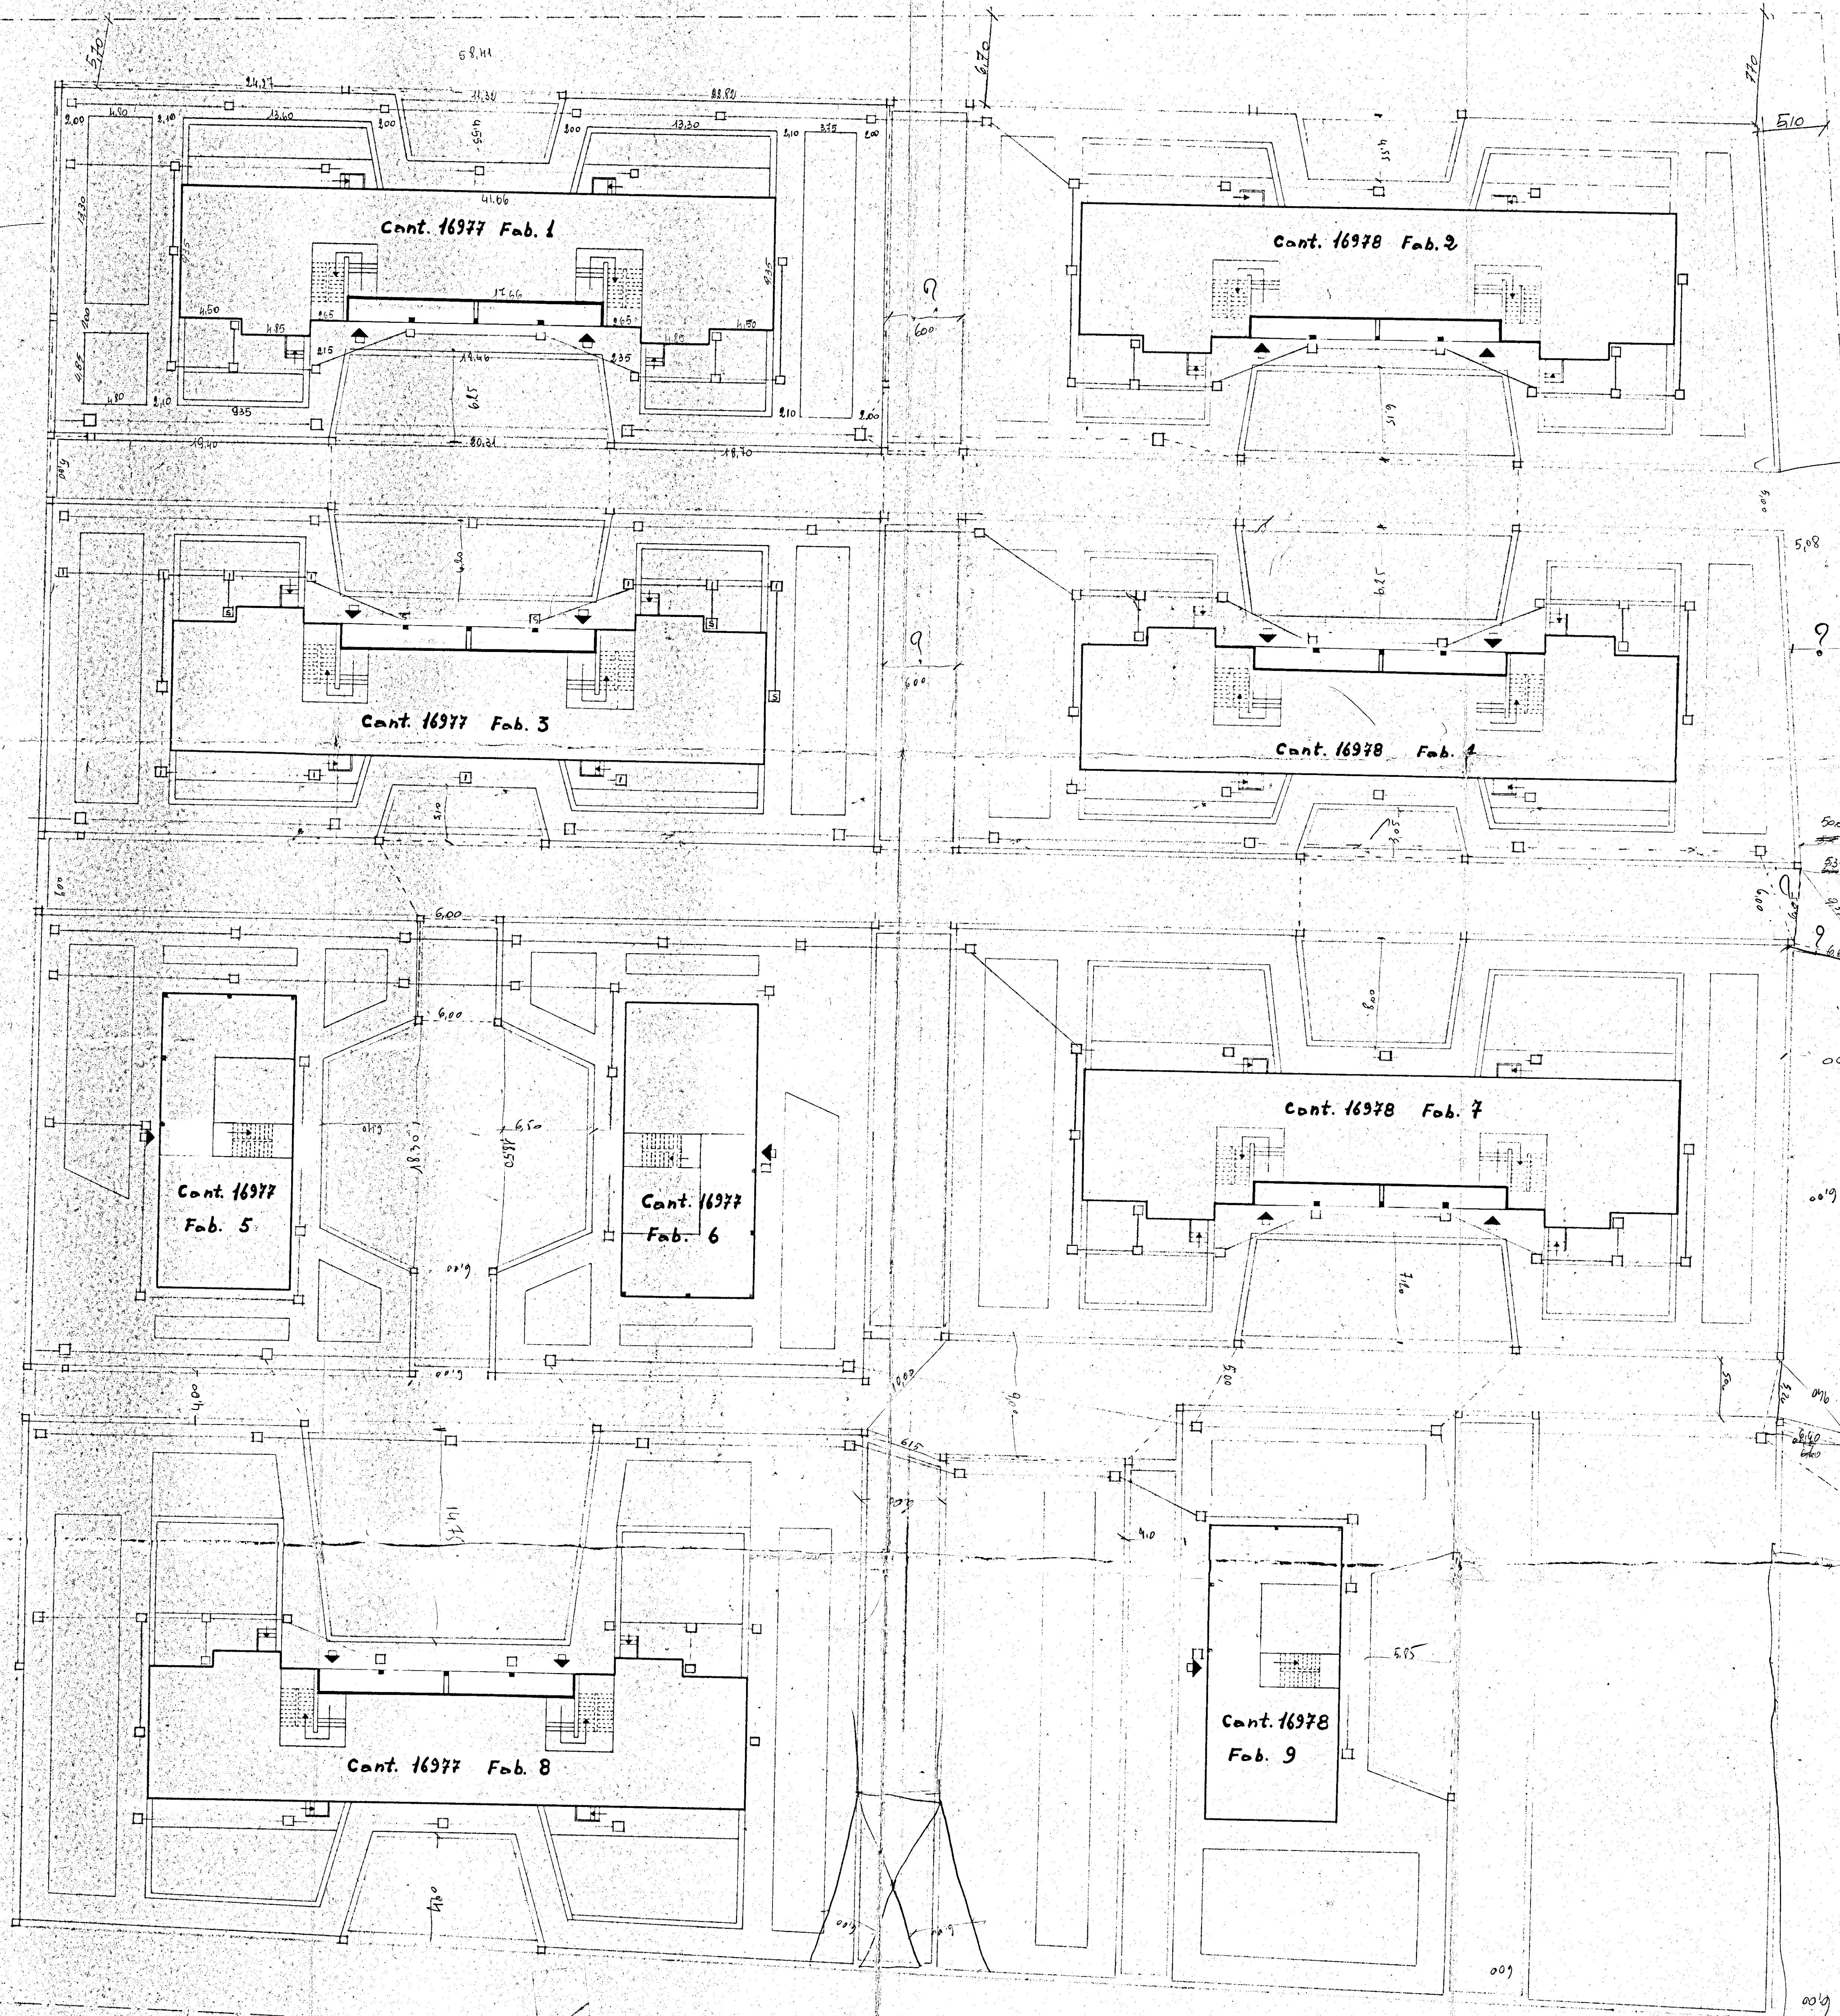

COMUNE DI FRANCAVILLA FONTANA
 Planimetria Generale
 cant. 12191 - 16977 - 16978 I.N.A. casa
 scala 1:200

- POZZETTI DI ISPEZIONE
- Poz. con sifone
- CASOIE STRADALI
- FOGNA BIANCA CON TUB. DI CEN.
- FOGNA BIANCA IN CUNICOLO
- NERA CON TUBAZ. IN CEM-AM Ø 150
- " " " " " " Ø 100
- RACCORDO PIUVIALI " " " " Ø 100

M.L. - TUTTE LE QUOTE SONO AL PIANO DI SCORRIMENTO

