
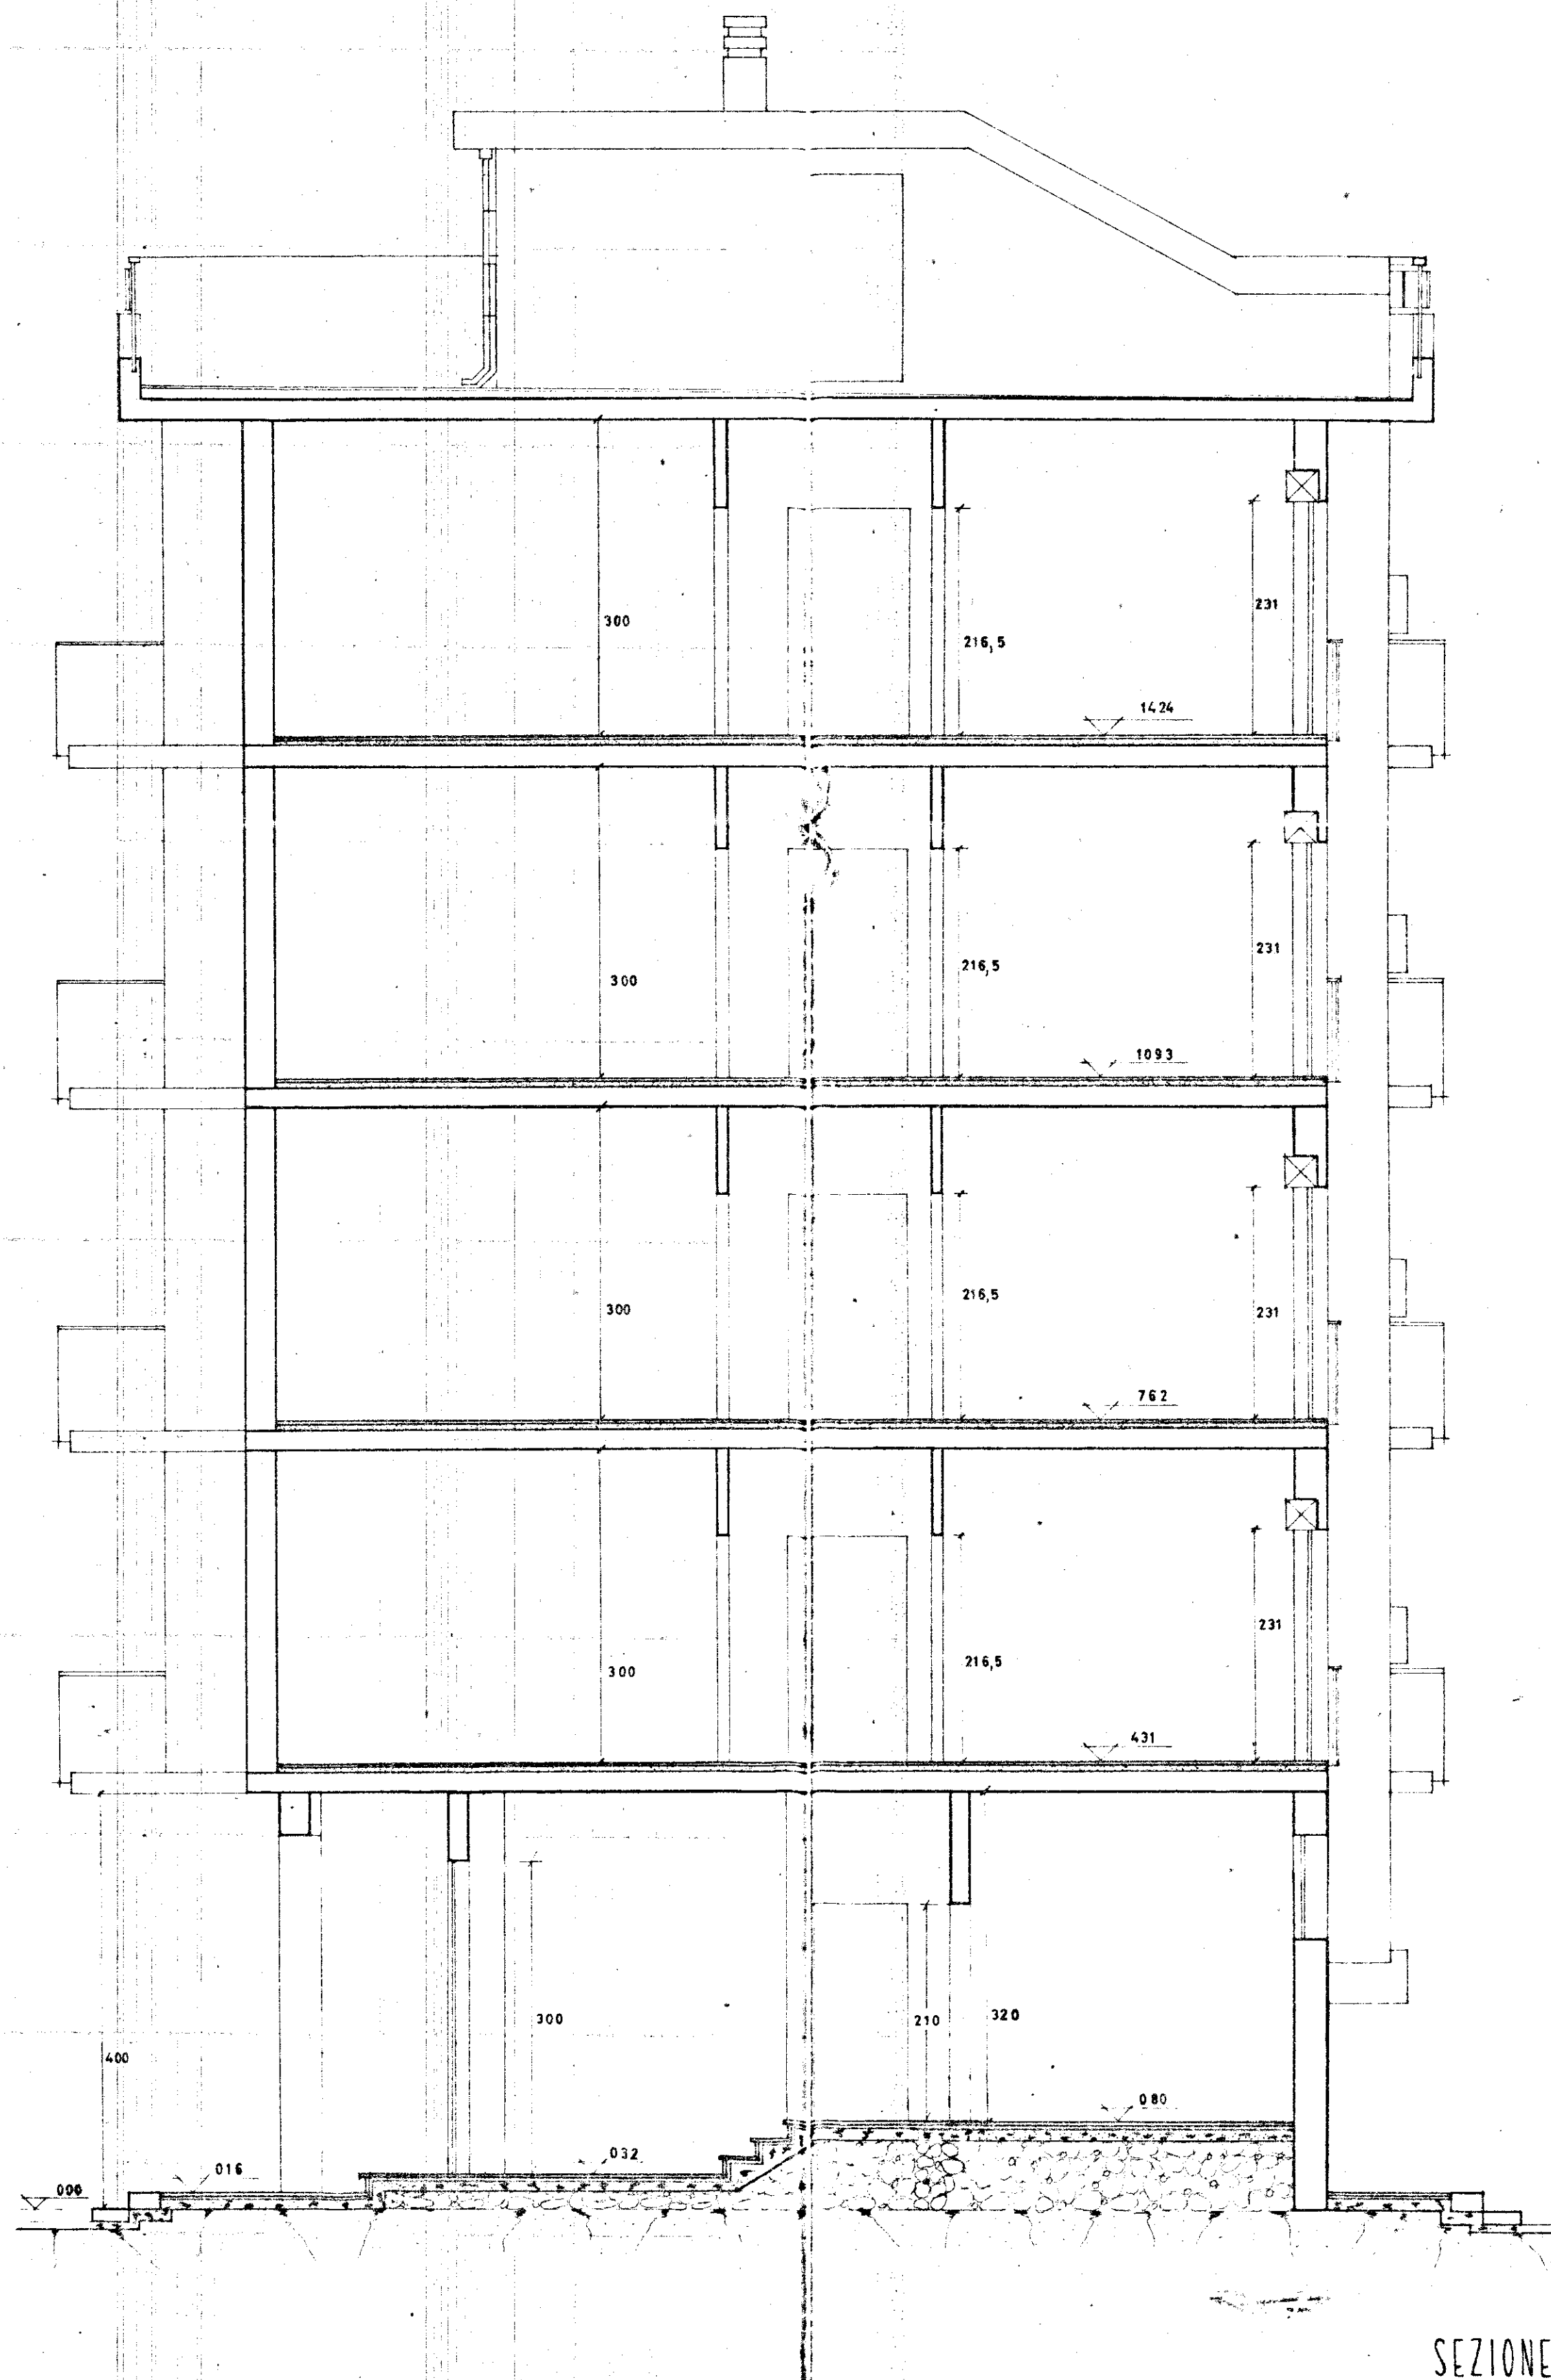


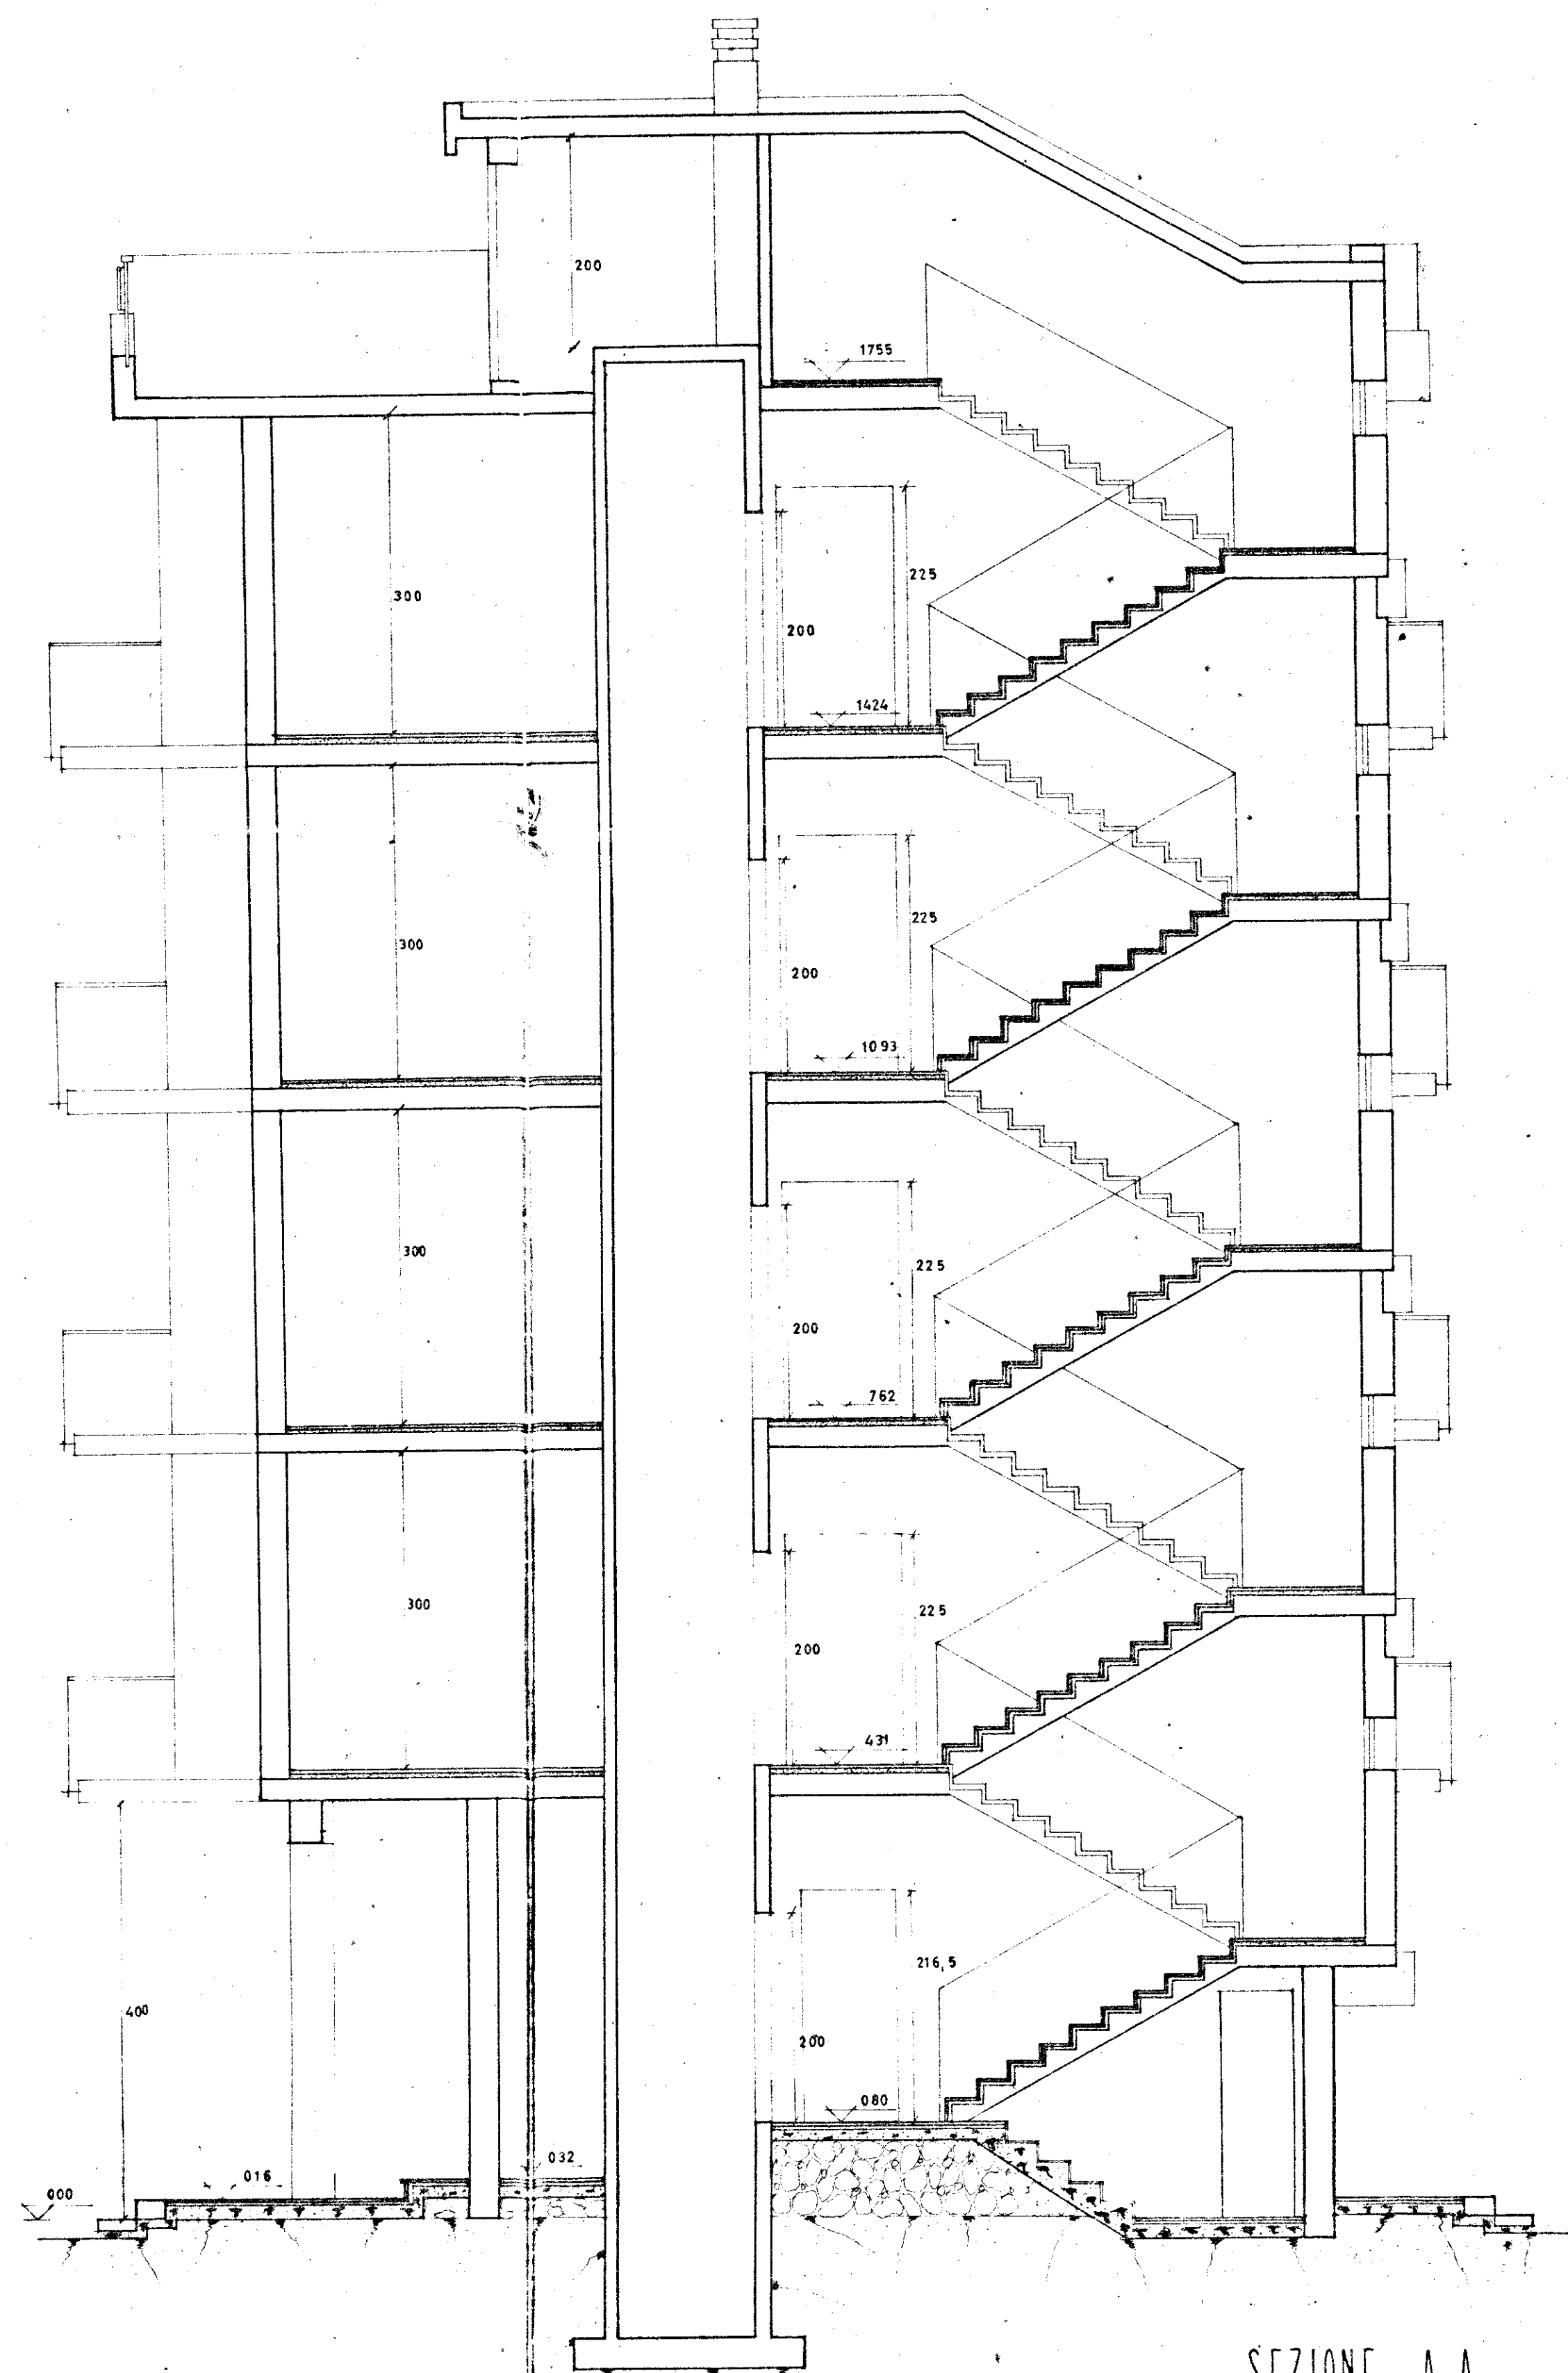

CESTIONE CASE LAVORATORI (legge 14.2.563 n. 60)		Intervento N. 194		stazione appaltante: I. a. c. p.	
QUARTIERE «S. ELIA» BRINDISI Edilizia Sovvenzionata				data 12/12/67	regolamento 11
EDIFICIO TIPO "D" LOTTO 5 - Edif. tipo 10-40-50-60-70				approvazione 12/12/67	approvazione 12/12/67
SEZIONI A-A - B-B				RAPP. 1-50	
Dr. Ing. ITALO PERRETTI	EDILIZIA			note	
Dr. Arch. FORTUNATO PIGNATELLI	EDILIZIA - coordinatore				
Dr. Ing. CORRADO TRAVAGLINI	EDILIZIA				
Dr. Ing. FRANCESCO DALMONDO	STRUTTURE				
Dr. Ing. M. VIVARELLI SCARABIA	IMPIANTI				
Dr. Ing. LEONARDO POTI	PROGETTAZIONE				
I. A. C. P.	DIREZIONE LAVORI				