



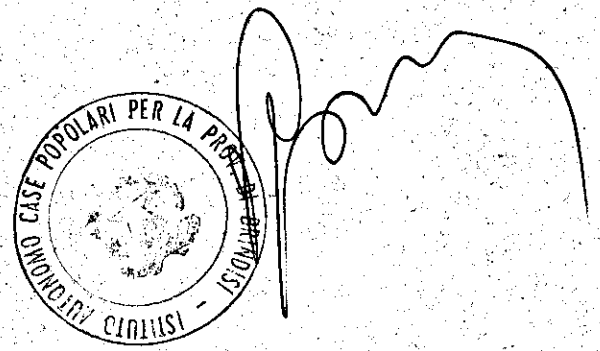


I.A.C.P.	
BRINDISI	
PROGETTO PER LA COSTRUZIONE DI CASE POPOLARI IN FASANO - PIANO DI ZONA 167	
LEGGE 28-3-1968 - n. 422	
SEZIONE TIPO "XX" - "ZZ"	
PALAZZINA AD L	
UFFICIO TECNICO I.A.C.P.	

COMUNE DI FASANO
VISTO: e approvato
LI. 5-11-71
IL SINDACO
SANDRINO RUBINO

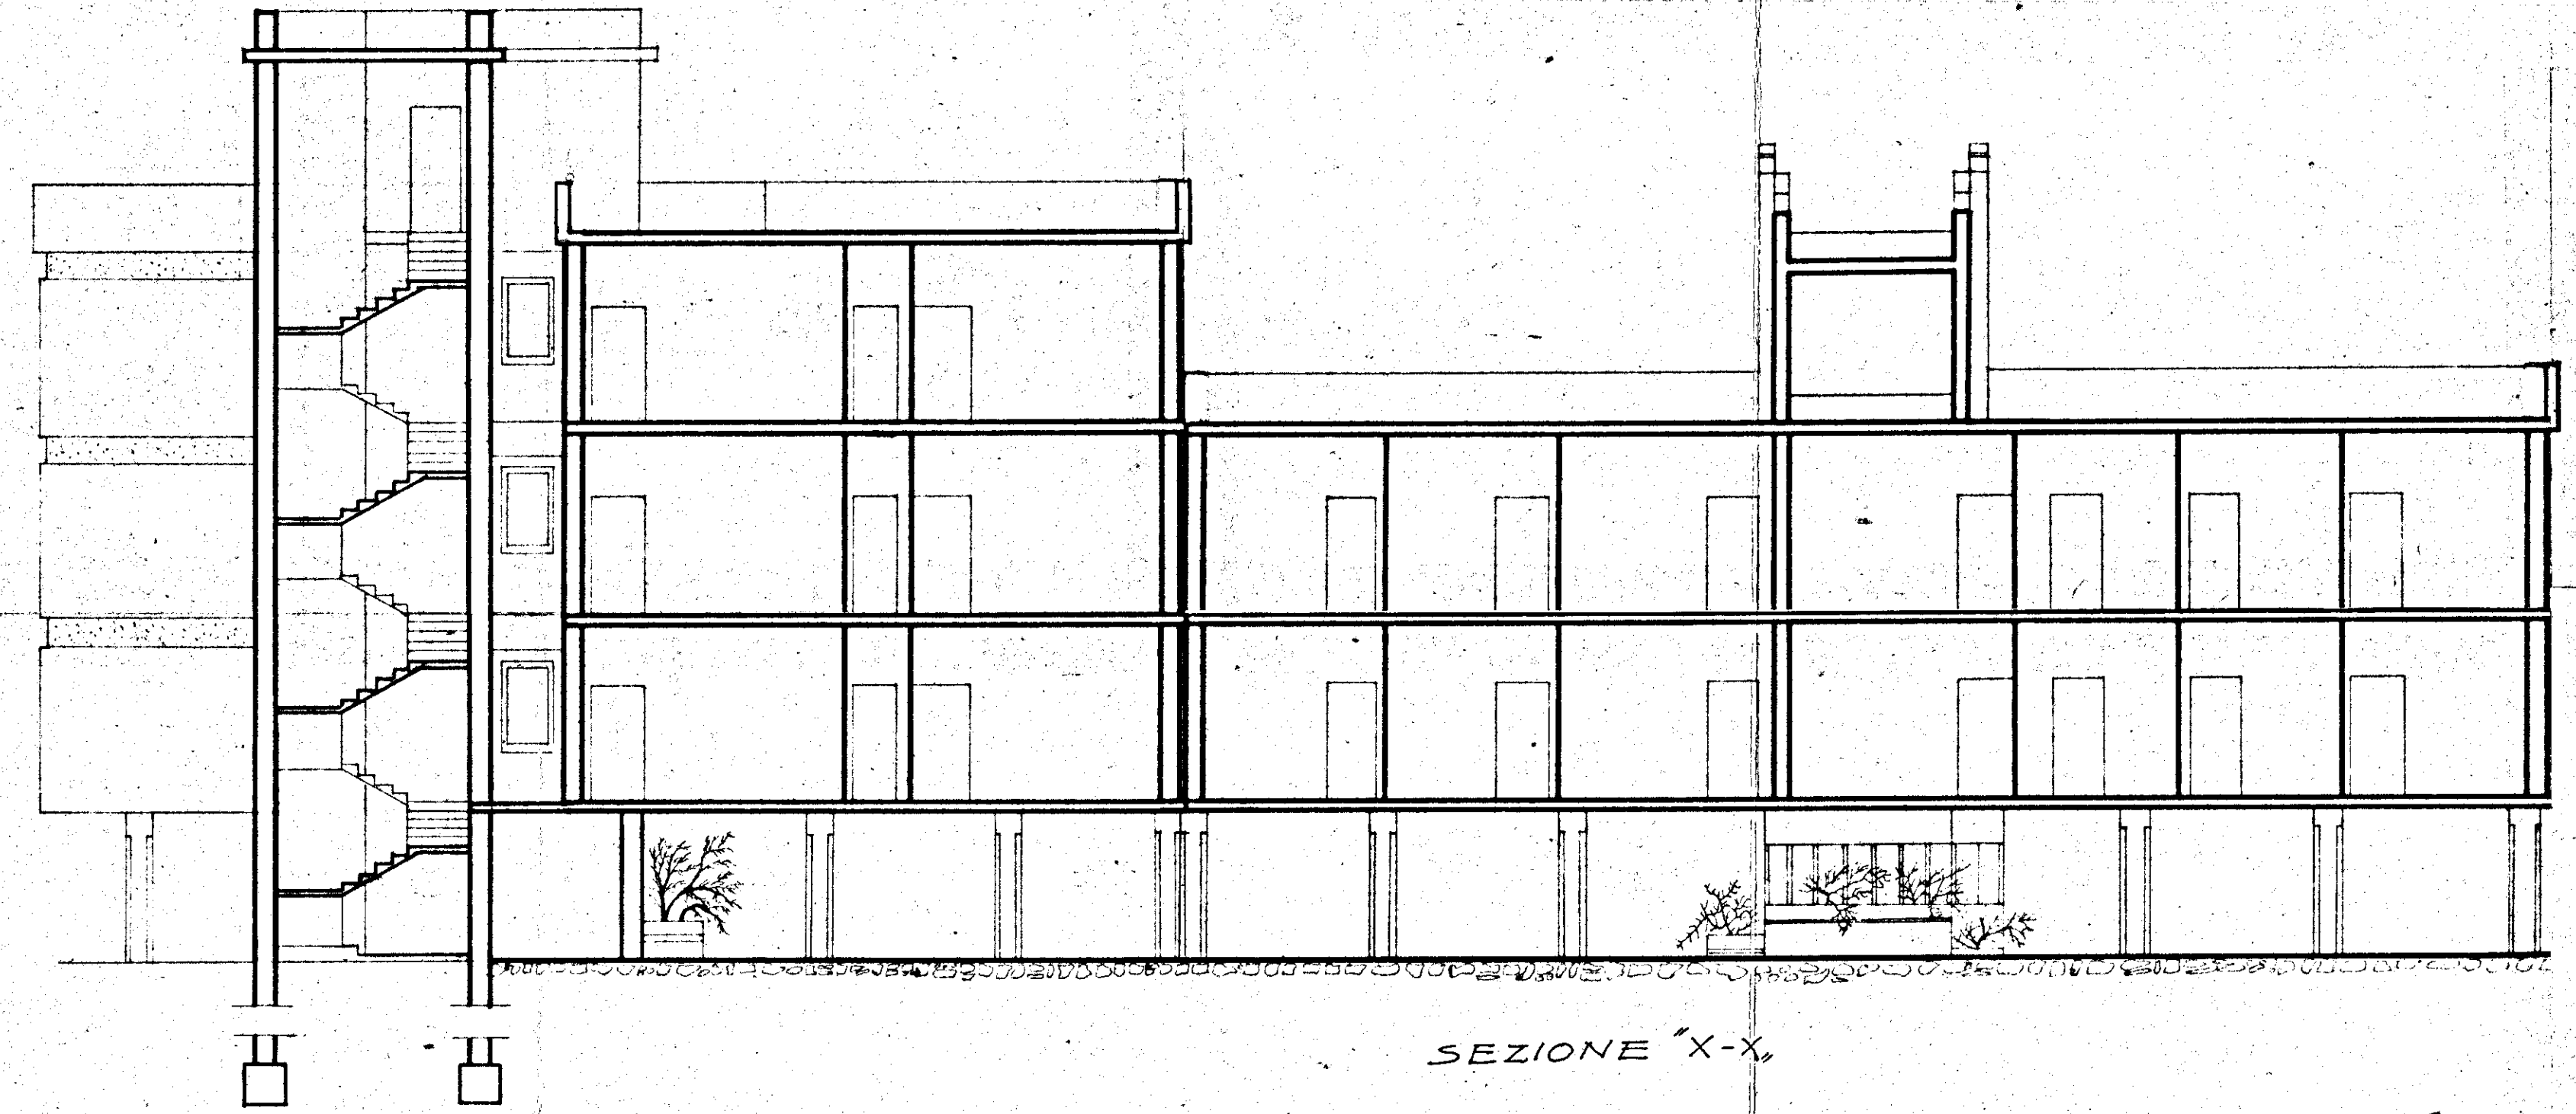

SEZIONE "X-X"

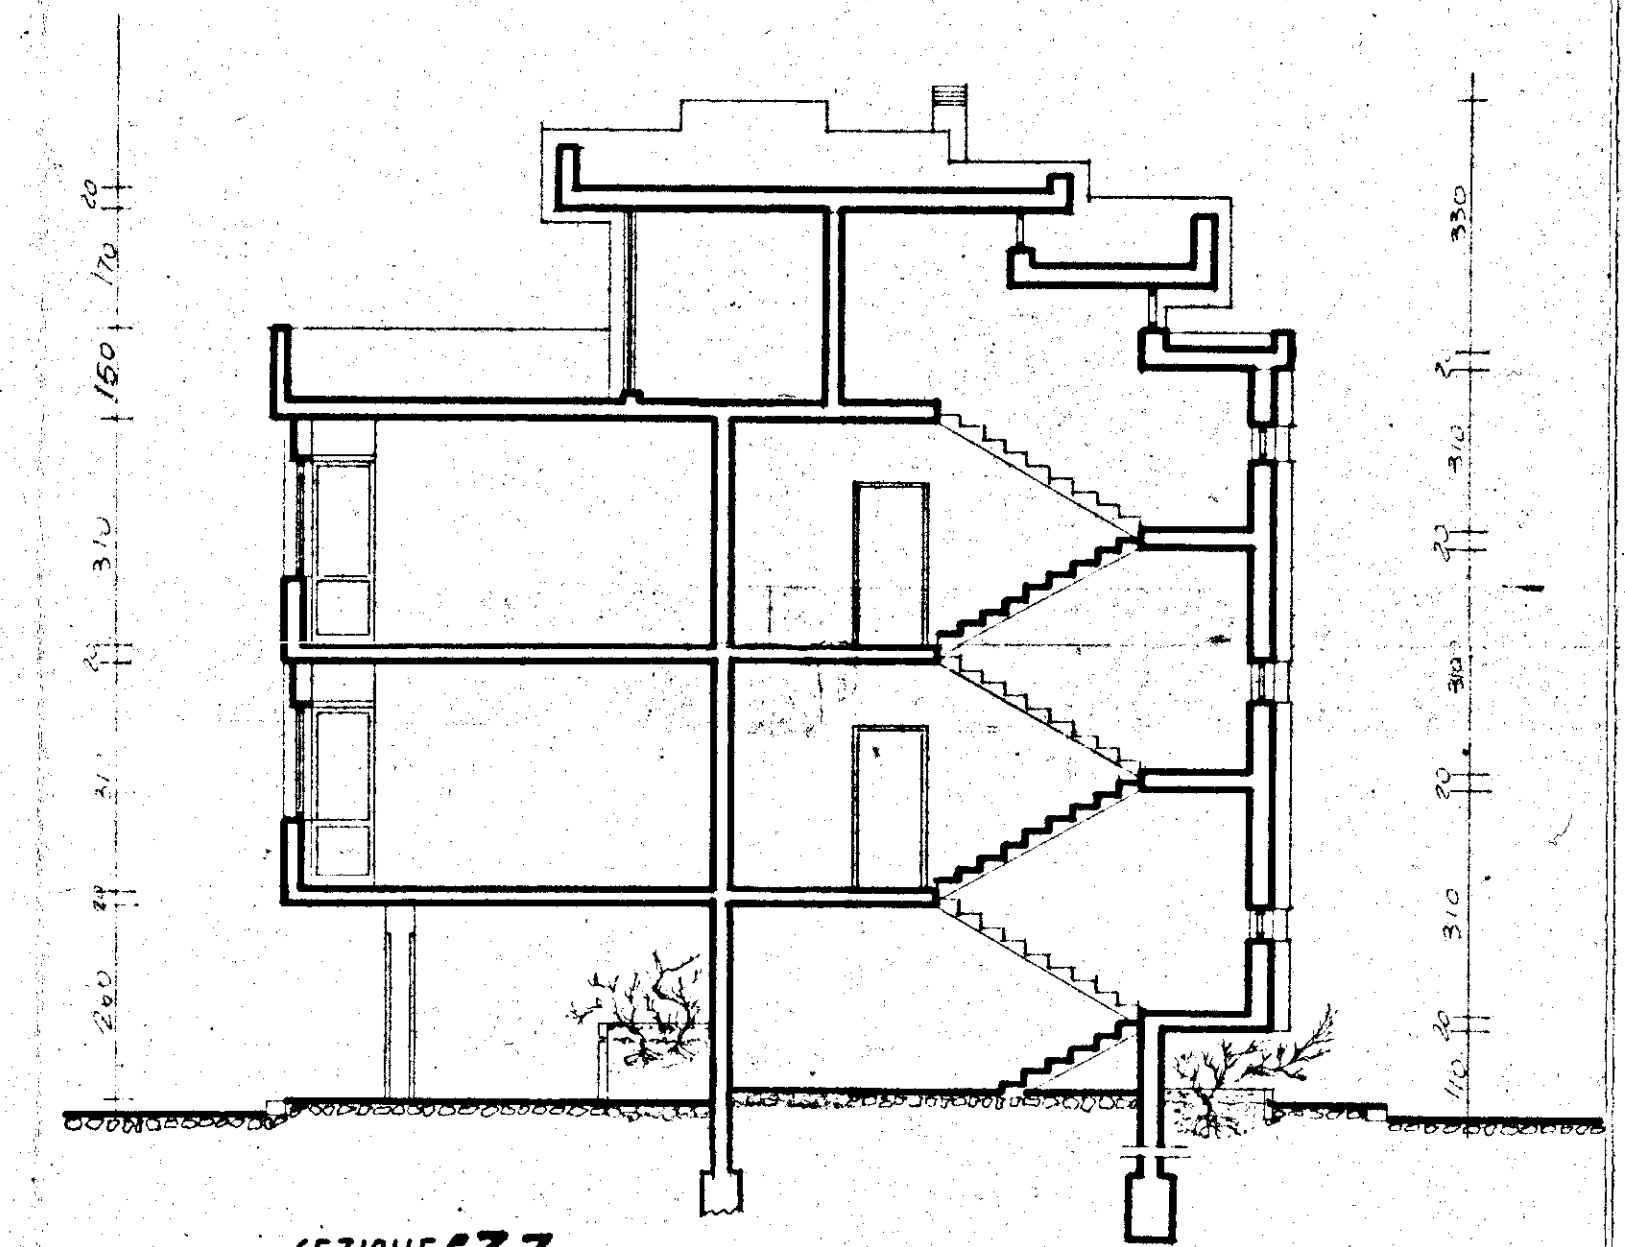

SEZIONE "ZZ"