


200.79

COMUNE DI FASANO
VISTO: EL. APPROVA
Ved. 7/0/1
EL. 8 MAR. 1980
EL. 8 MAR. 1980

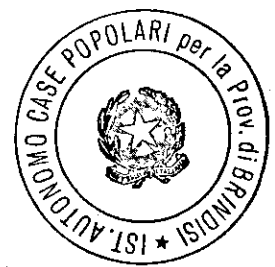

IL PRESIDENTE
(Enrico CARTESE)

IL COORDINATORE
DEI SERVIZI TECNICI
(Dott. Lucio ORSITA)

ISTITUTO AUTONOMO CASE POPOLARI - BR

LEGGE 5 AGOSTO 1978 N. 457 PROGRAMMA INTERVENTO 007/74/1

PROGETTO PER LA COSTRUZIONE DI ALLOGGI POPOLARI IN FASANO (BR)

FABBRICATO 25-26 ALLOGGI N. 31 (17 DA MQ. 45 E 14 DA MQ. 95)

FABBRICATO 26 ALLOGGI N. 14 DA MQ. 95

SEZIONE A-A

UFFICIO PROGETTAZIONE


I.A.C.P. BRINDISI

SCALA 1:50

DATA

AGGIORNAMENTI

TAV. 6

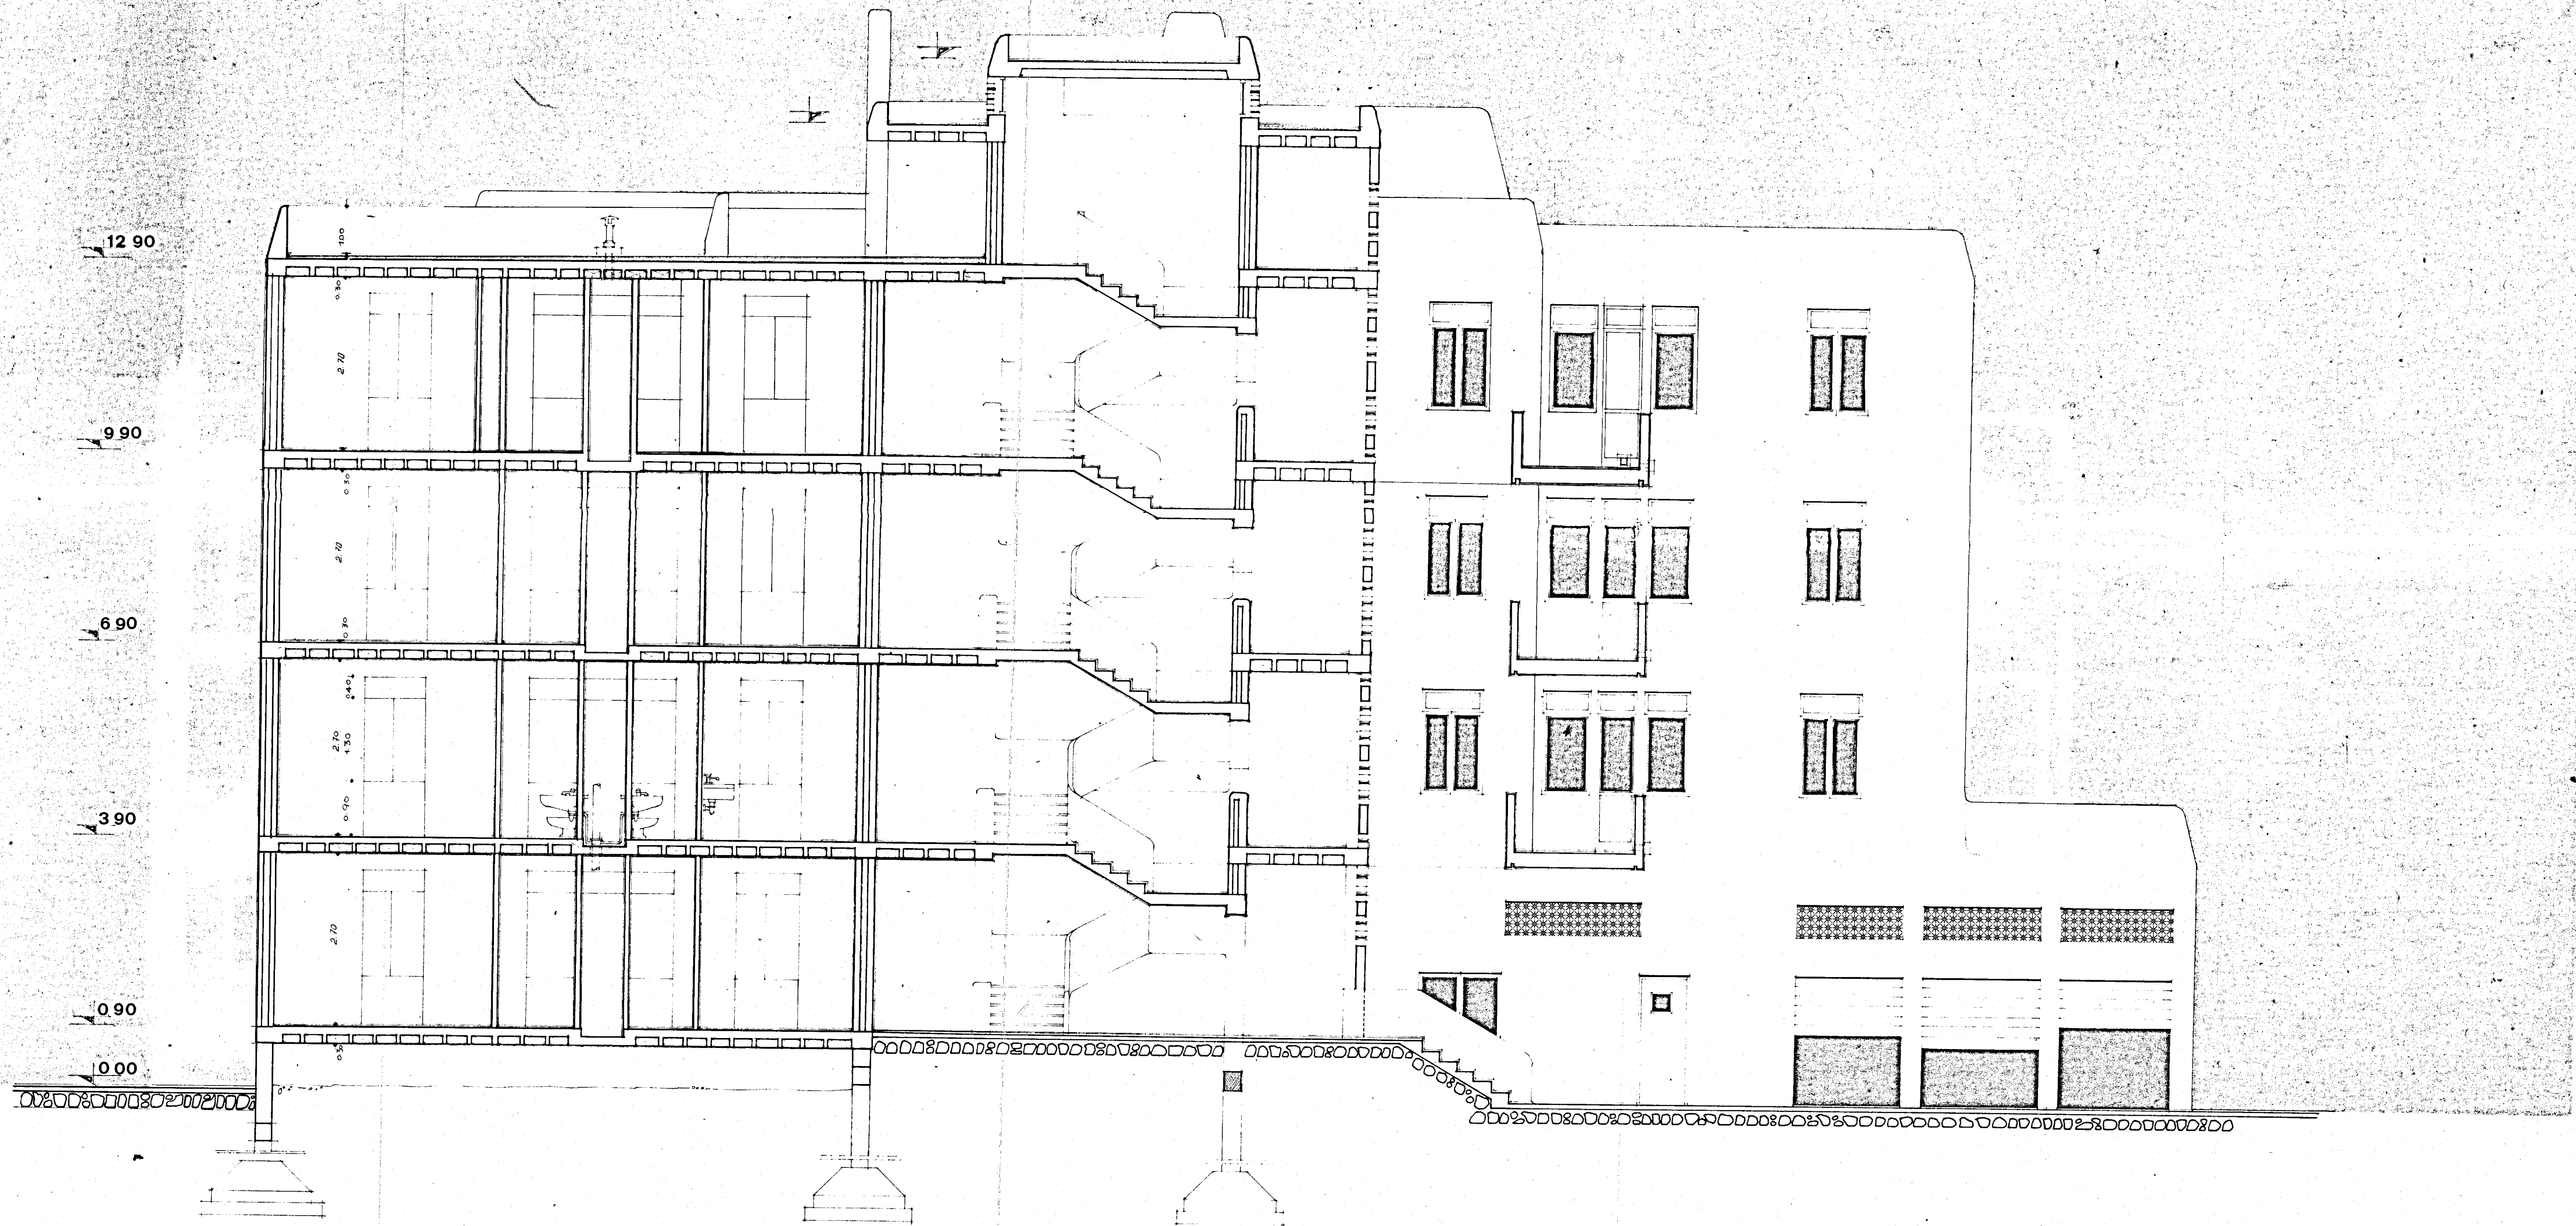

SEZIONE A-A