


BRINDISI Cant 10125

Commenda Ovest

Planimetria opere di risonamento

Scala 1:200

Via Fratelli Bandiera

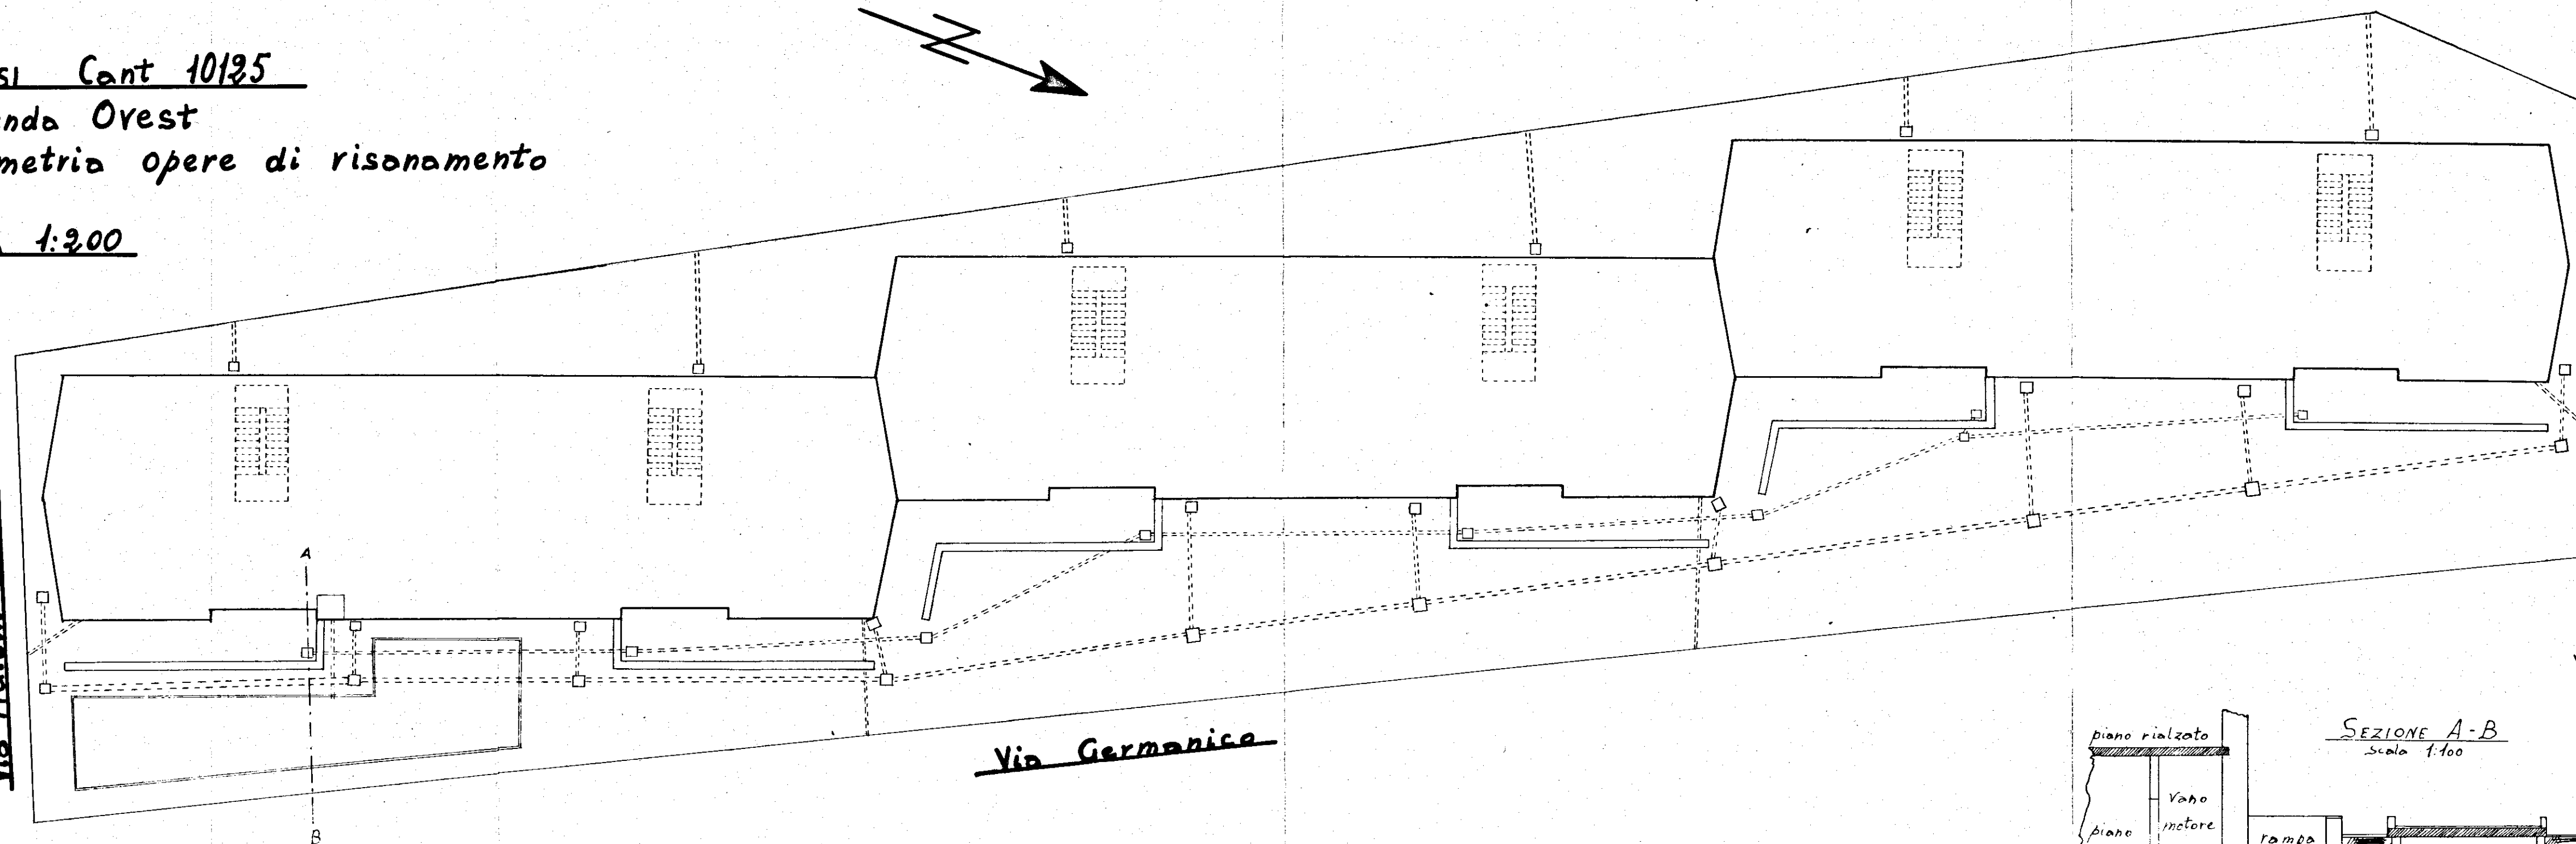

Via Germanica

