

ISTITUTO AUTONOMO CASE POPOLARI-BRINDISI

LEGGE 27-5-1975 N.166 PROGRAMMA INTERVENTO 001/41/1

PROGETTO PER LA COSTRUZIONE DI ALLOGGI POPOLARI
IN BRINDISI - QUARTIERE S. ELIA EST

FABBRICATO 19 b ALLOGGI 32 DA VANI 6 - VANI 192

SEZIONI



SCALA 1:100

DATA

AGGIORNAMENTI

UFFICIO PROGETTAZIONE
I.A.C.P. BRINDISI
IL DIRETTORE TECNICO
DOTT. ING. ANTONIO LONGO

TAV. 6

 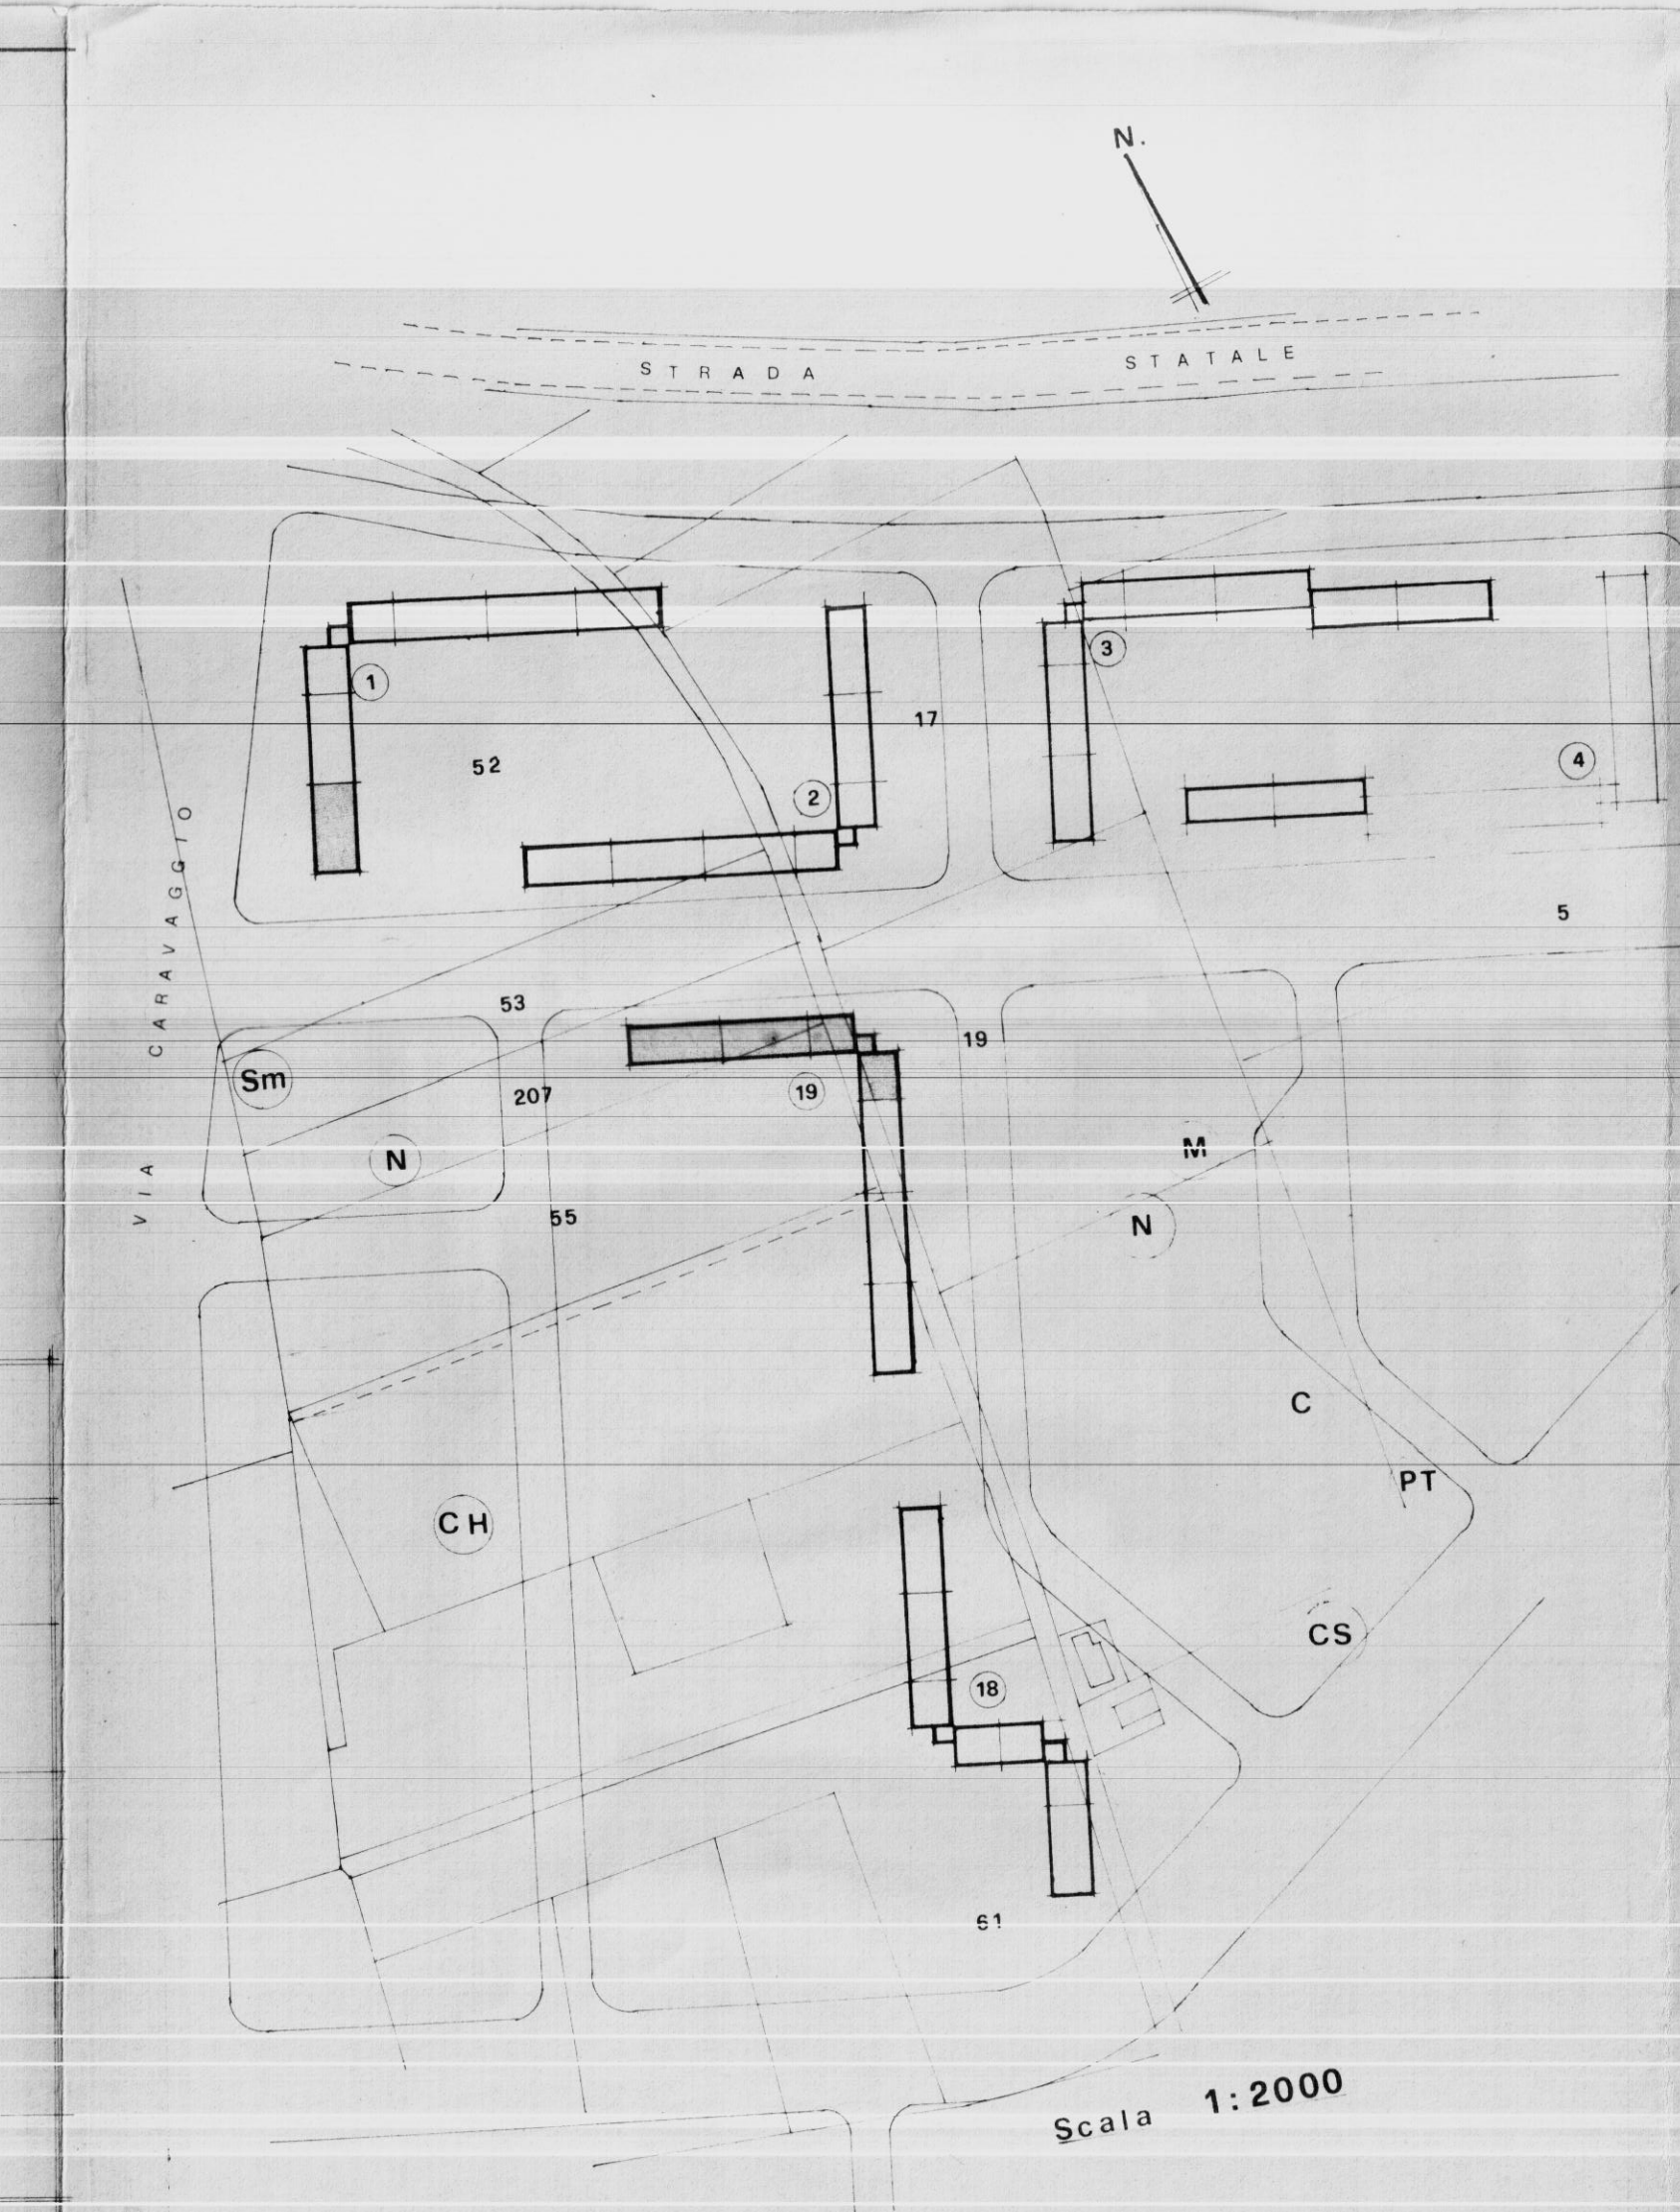

D-D

B-B

C-C