
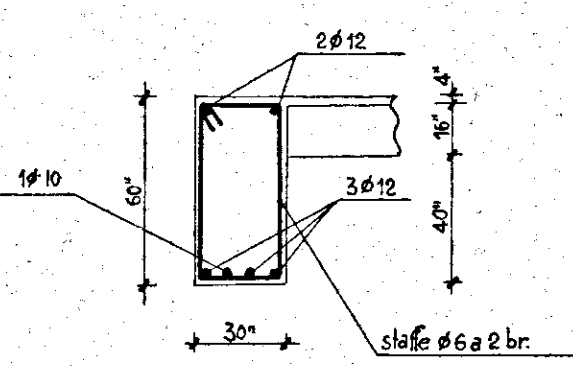


Telaio del prospetto posteriore - Travi portanti i solai di copertura.


Sezione longitudinale - scala 1:25

STUDIO TECNICO
Dr. Ing. G. PANZUTI Dr. Ing. Giovanni Panzuti
PROGETTI DI COSTRUZIONI
EDILI, STRADALI, IDRAULICHE
CONSEGUENZE
LATIANO (Brindisi)


CONFERMA PER RINNOVAMENTO
CANTIERI EDILI - Stradali - Idrauliche
G. Panzuti

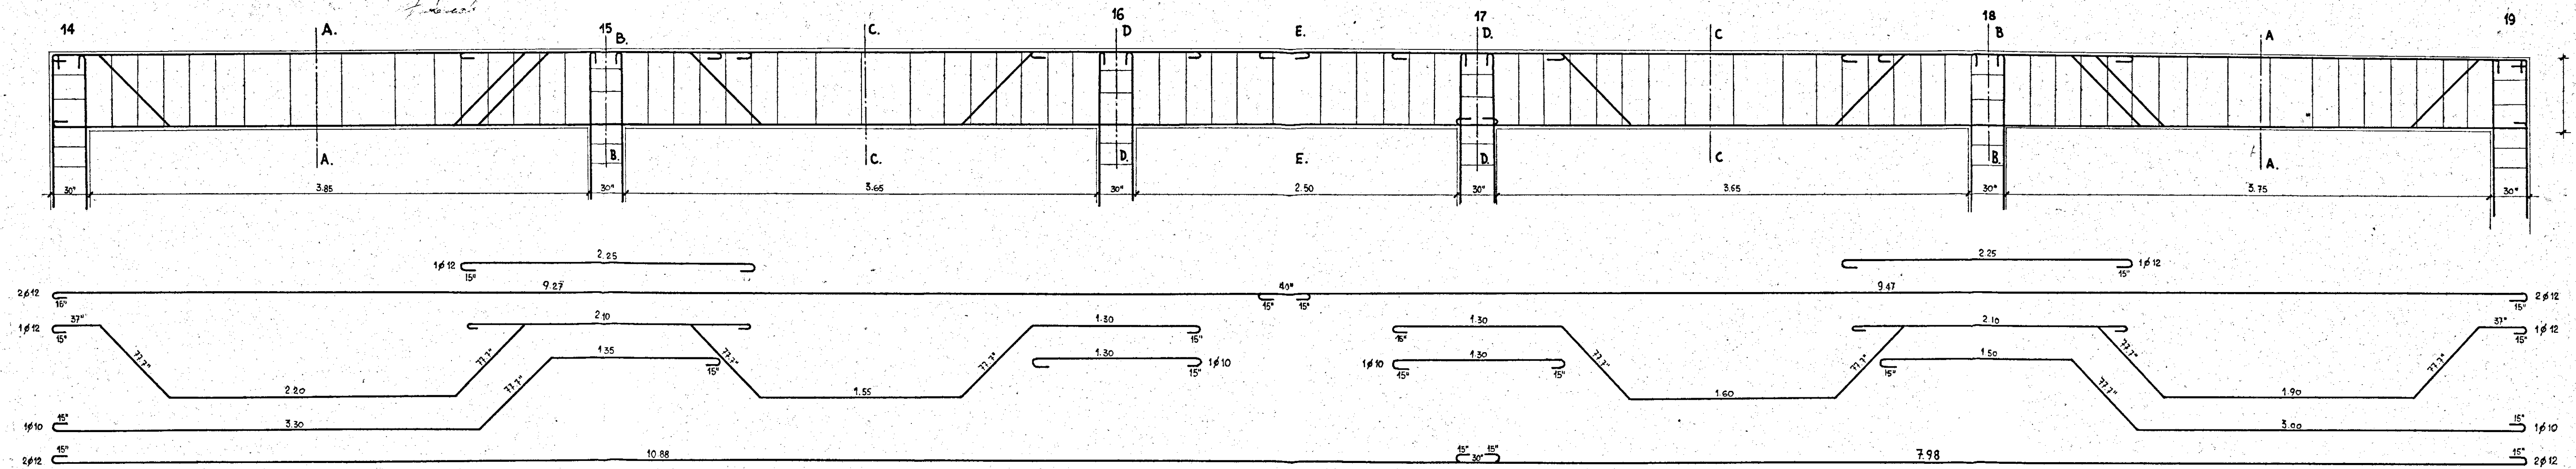


Sezione A-A

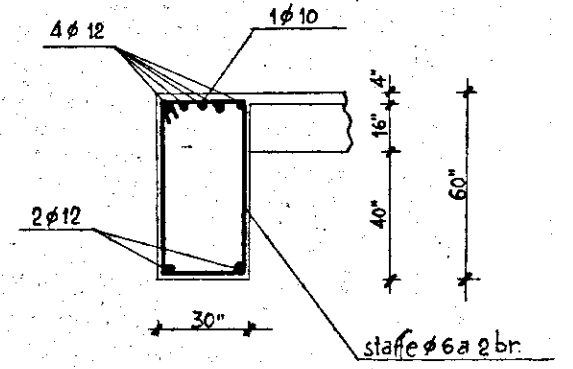


Sezione B-B

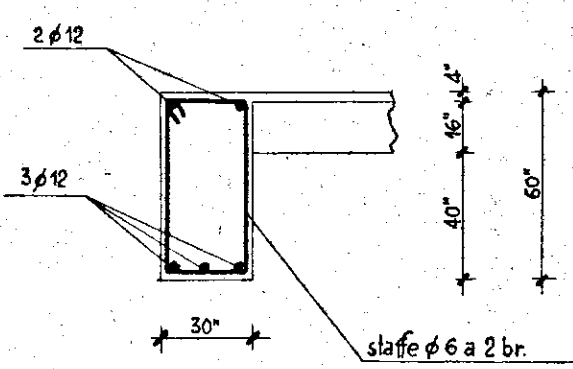

Sezione C-C

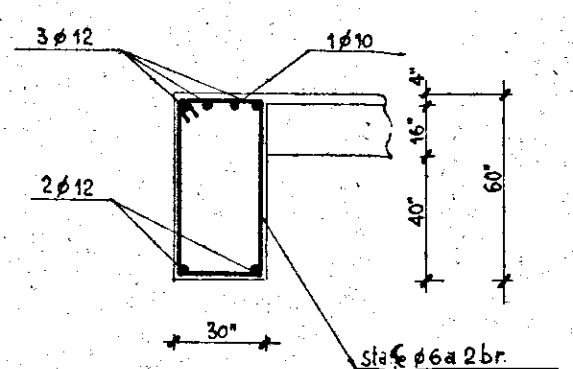

Sezione D-D

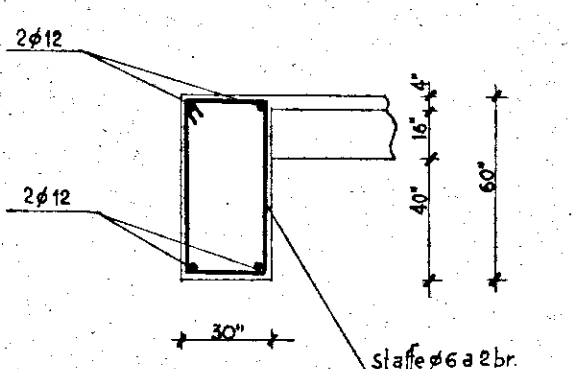

Sezione E-E