

287.79

COMUNE DI FASANO
VISTO
vedi fog. 1
1978
13/08/78
10/08/78

IL COORDINATORE
DEI SERVIZI TECNICI
(Dott. Arch. *PRESTA*)



IL PRESIDENTE
(Dott. *PRESTA*)

ISTITUTO AUTONOMO CASE POPOLARI - BR

LEGGE 5 AGOSTO 1978 N. 457 PROGRAMMA INTERVENTO 007/75/1

PROGETTO PER LA COSTRUZIONE DI ALLOGGI POPOLARI IN FASANO (BR)

FABBRICATO 31-32 ALLOGGI N. 31 (17 DA MQ. 45 E 14 DA MQ. 95)

FABBRICATO 32 ALLOGGI N. 14 DA MQ. 95


PROSPETTO B

SCALA 1:50

DATA

AGGIORNAMENTI

TAV. 8

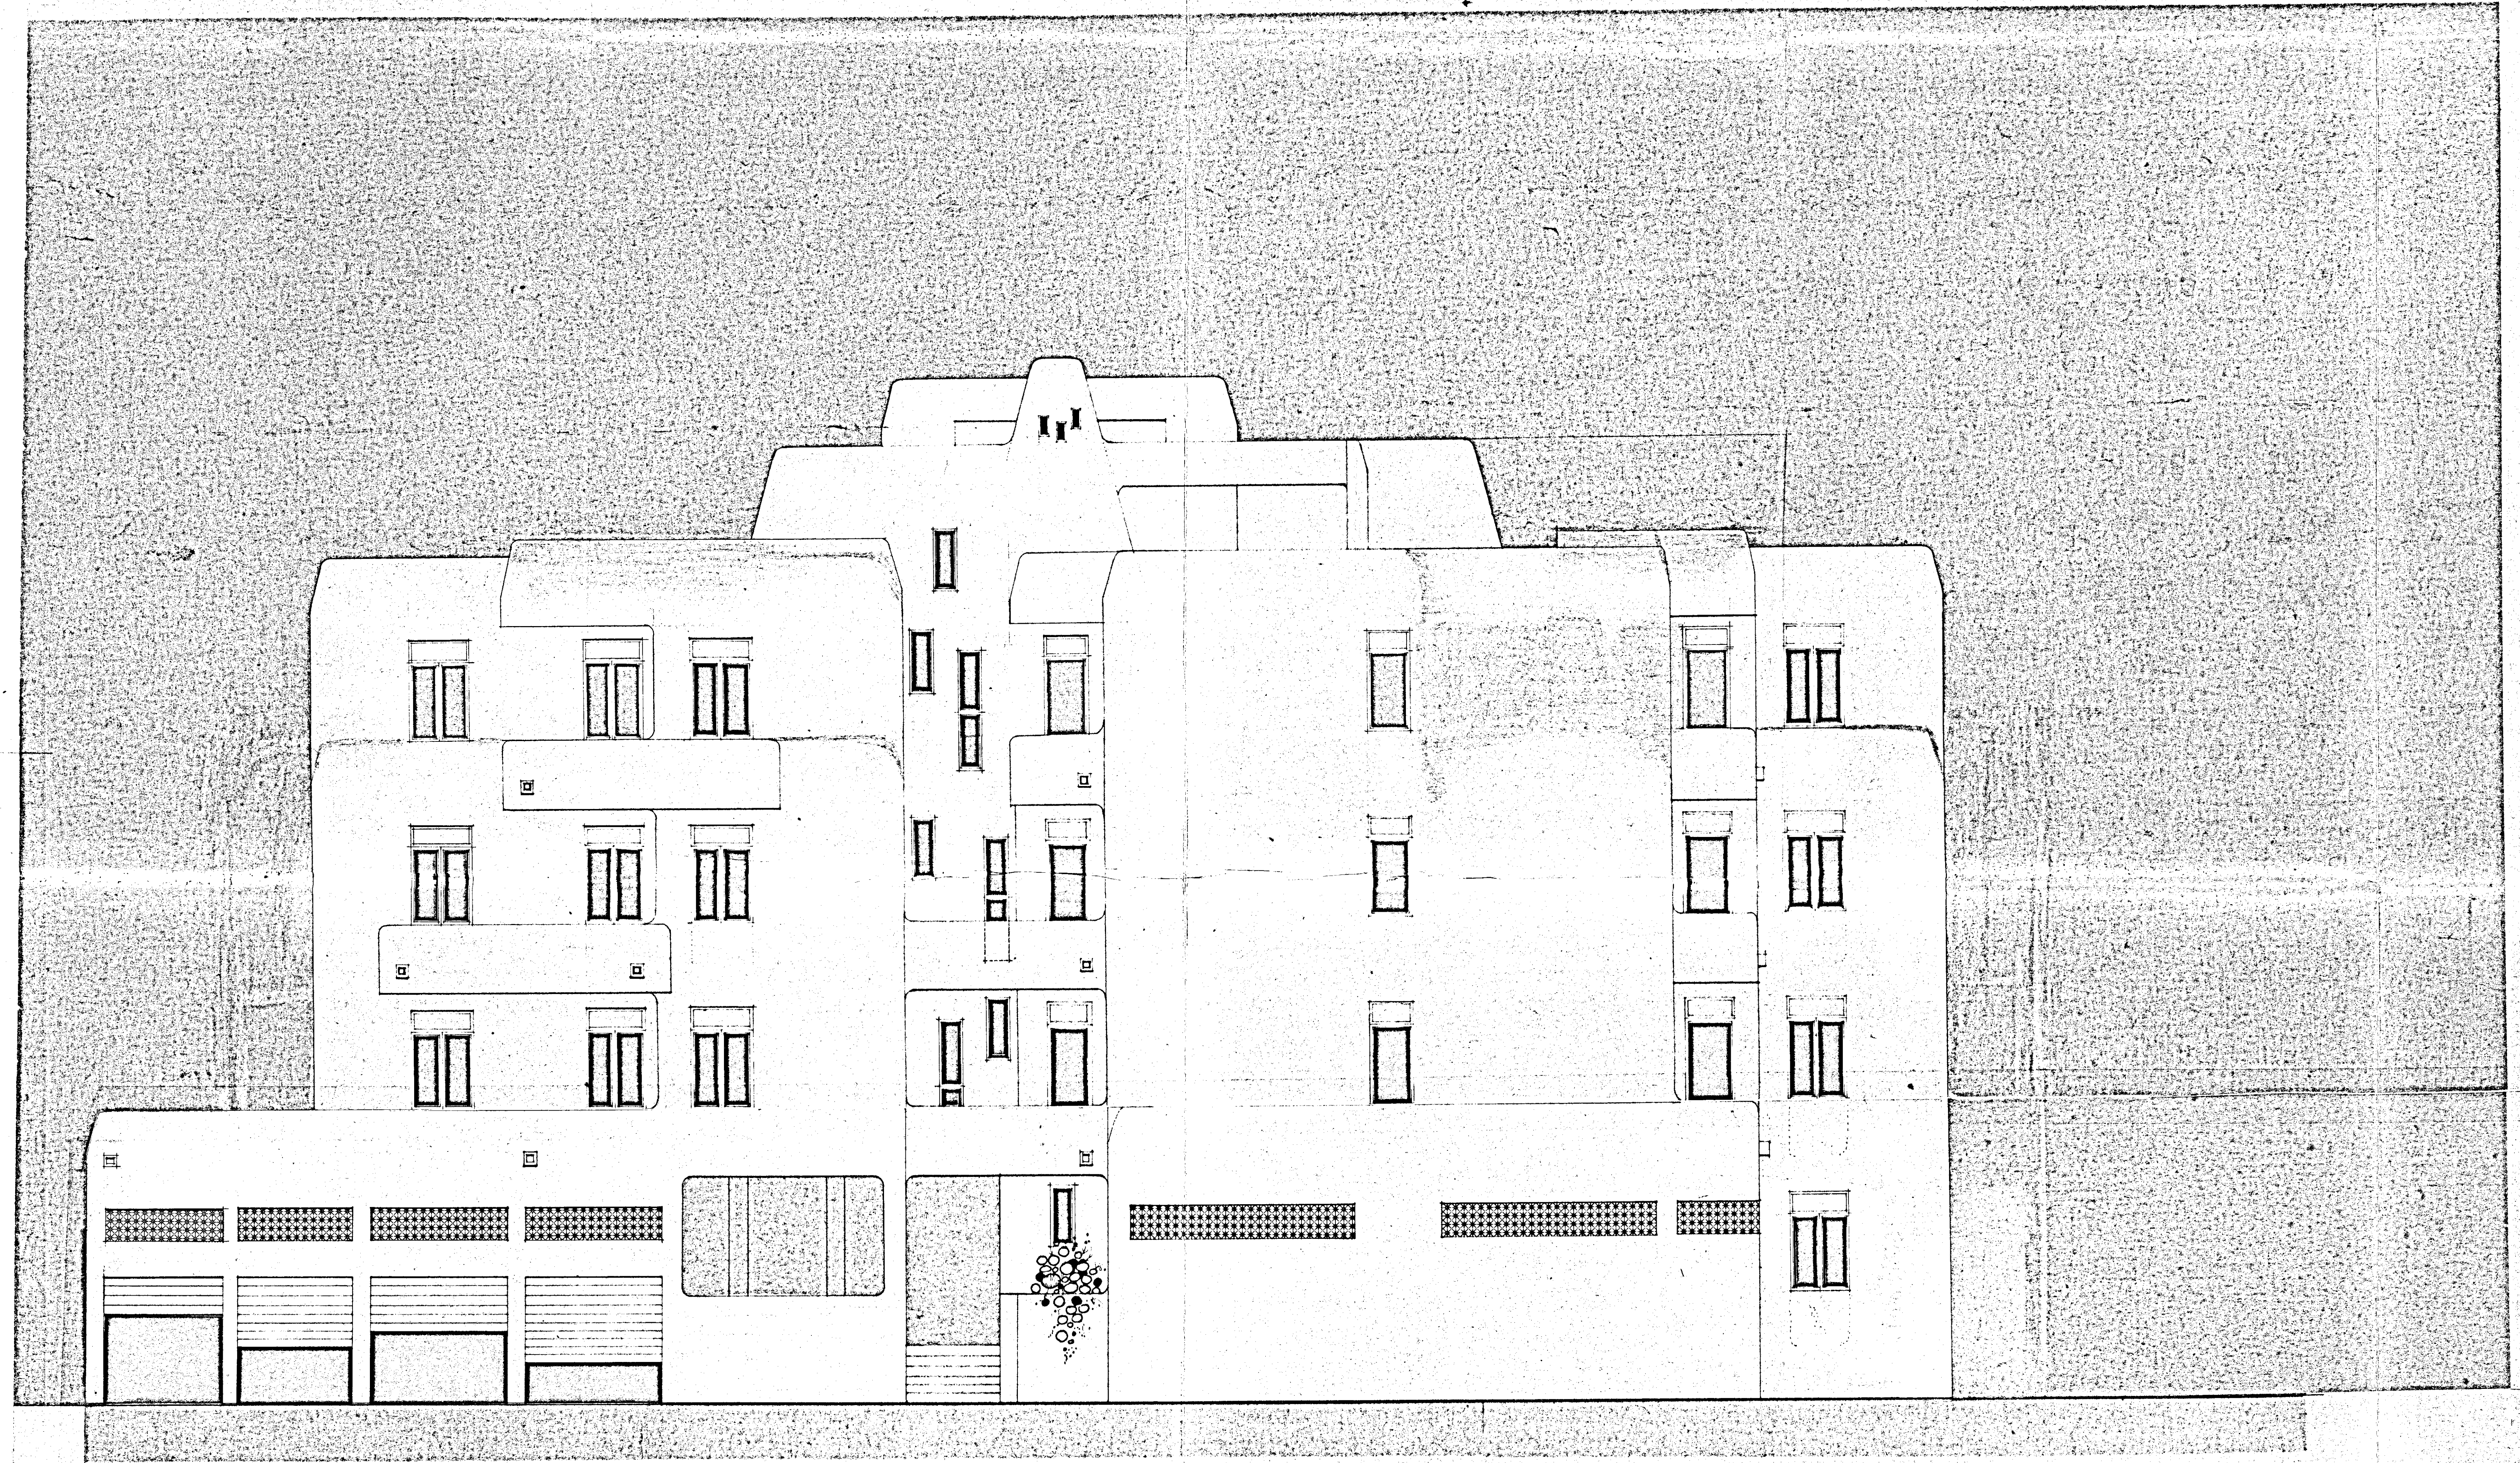

PROSPETTO - B -