


COOPERATIVA "17 DICEMBRE"
EDILIZIA ECONOMICA POPOLARE
PROGETTO COSTRUZIONE
FABBRICATO SOCIALE
BRINDISI QUARTIERE PALUMBO
PROGETTISTA: ING. N. VARELLA
DATA: 8 MARZO 1964
PIANTA PIANO RIALZATO
3

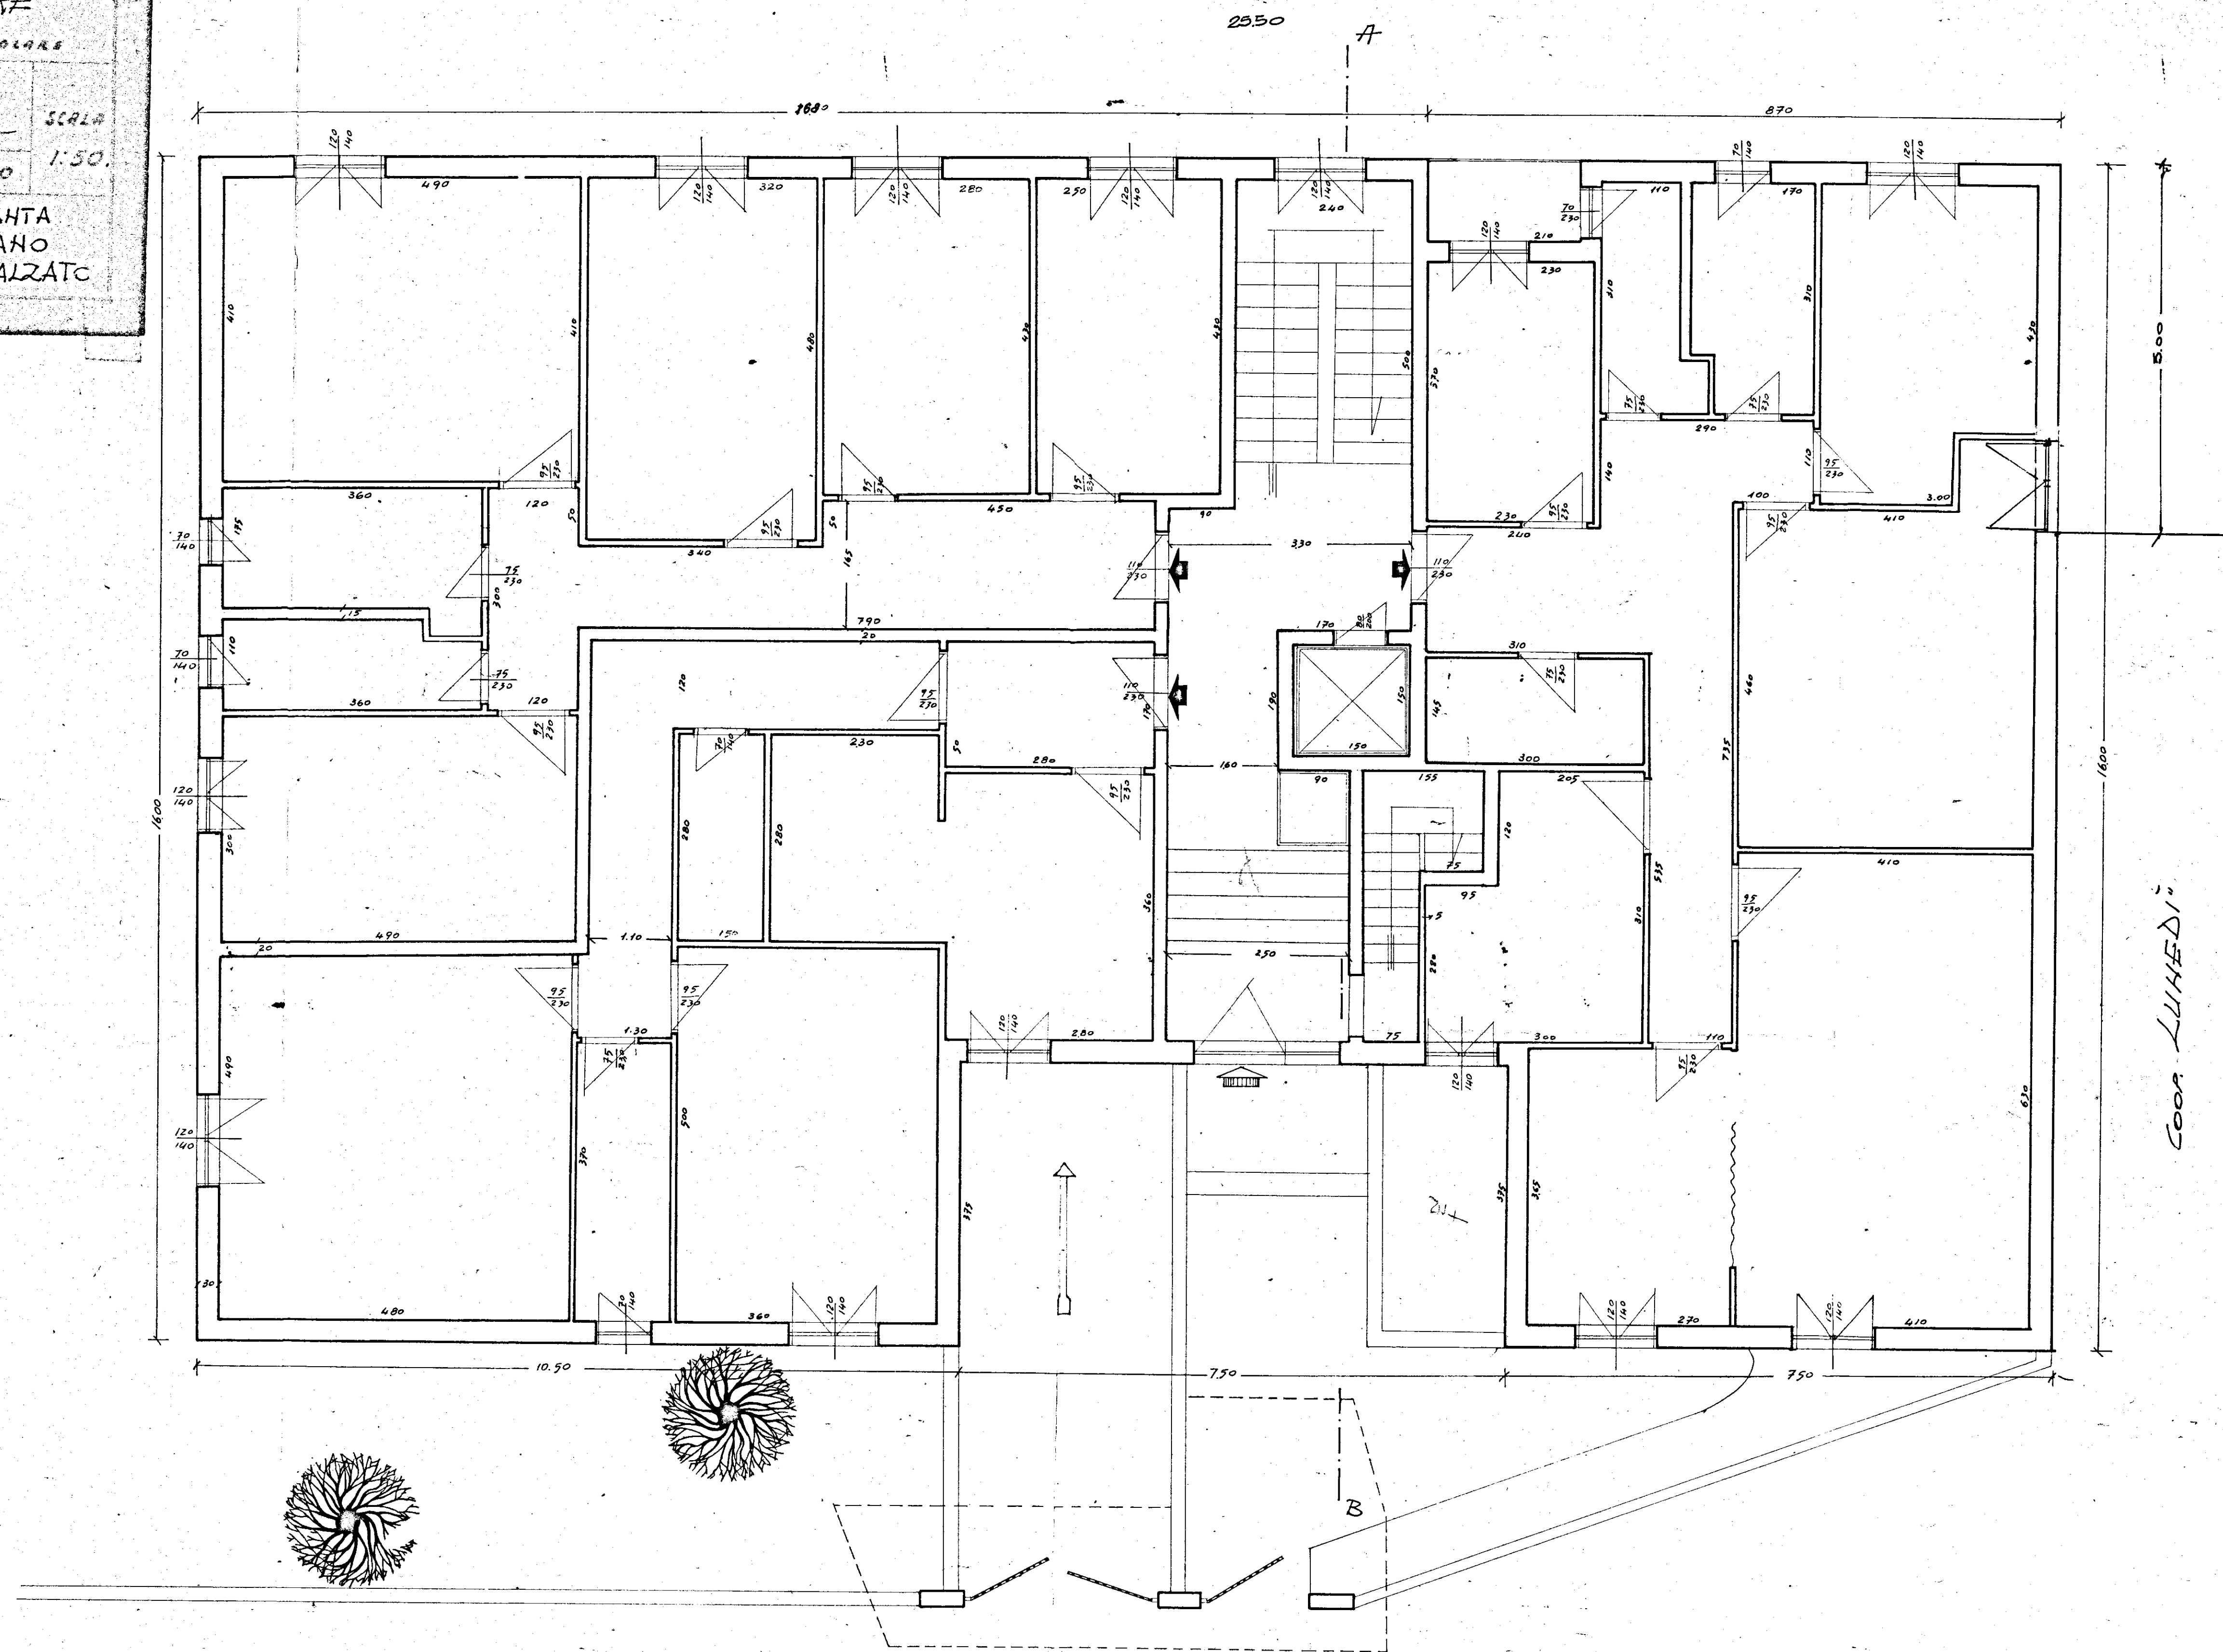

Coop. LUNEDI