


15 GIU 1987

L'IMPRESA
IMPRESE
S.p.A.

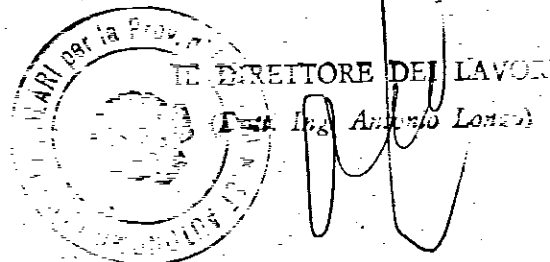

istituto case autonome popolari

— brindisi —

legge 5-8-1978 n. 457 IV° biennio 1984/85

programma intervento n. 001-117-1

codice 4-16-74-001-01

progetto per la costruzione di alloggi

popolari in **BRINDISI** REGIONE PUGLIA

LOTTO -G- (SCALE) Si attesta che copia del presente atto

risulta depositata presso questo ufficio

il 15/6/87 alla legge 5-8-1978 n. 457

alloggi n. 20 da mq. 95

IL COORDINATORE DELL'UFFICIO


PIANTA DELLE COPERTURE

tav.

6b

ufficio
progettazione
i. g. c. p.
brindisi

scala 1:100

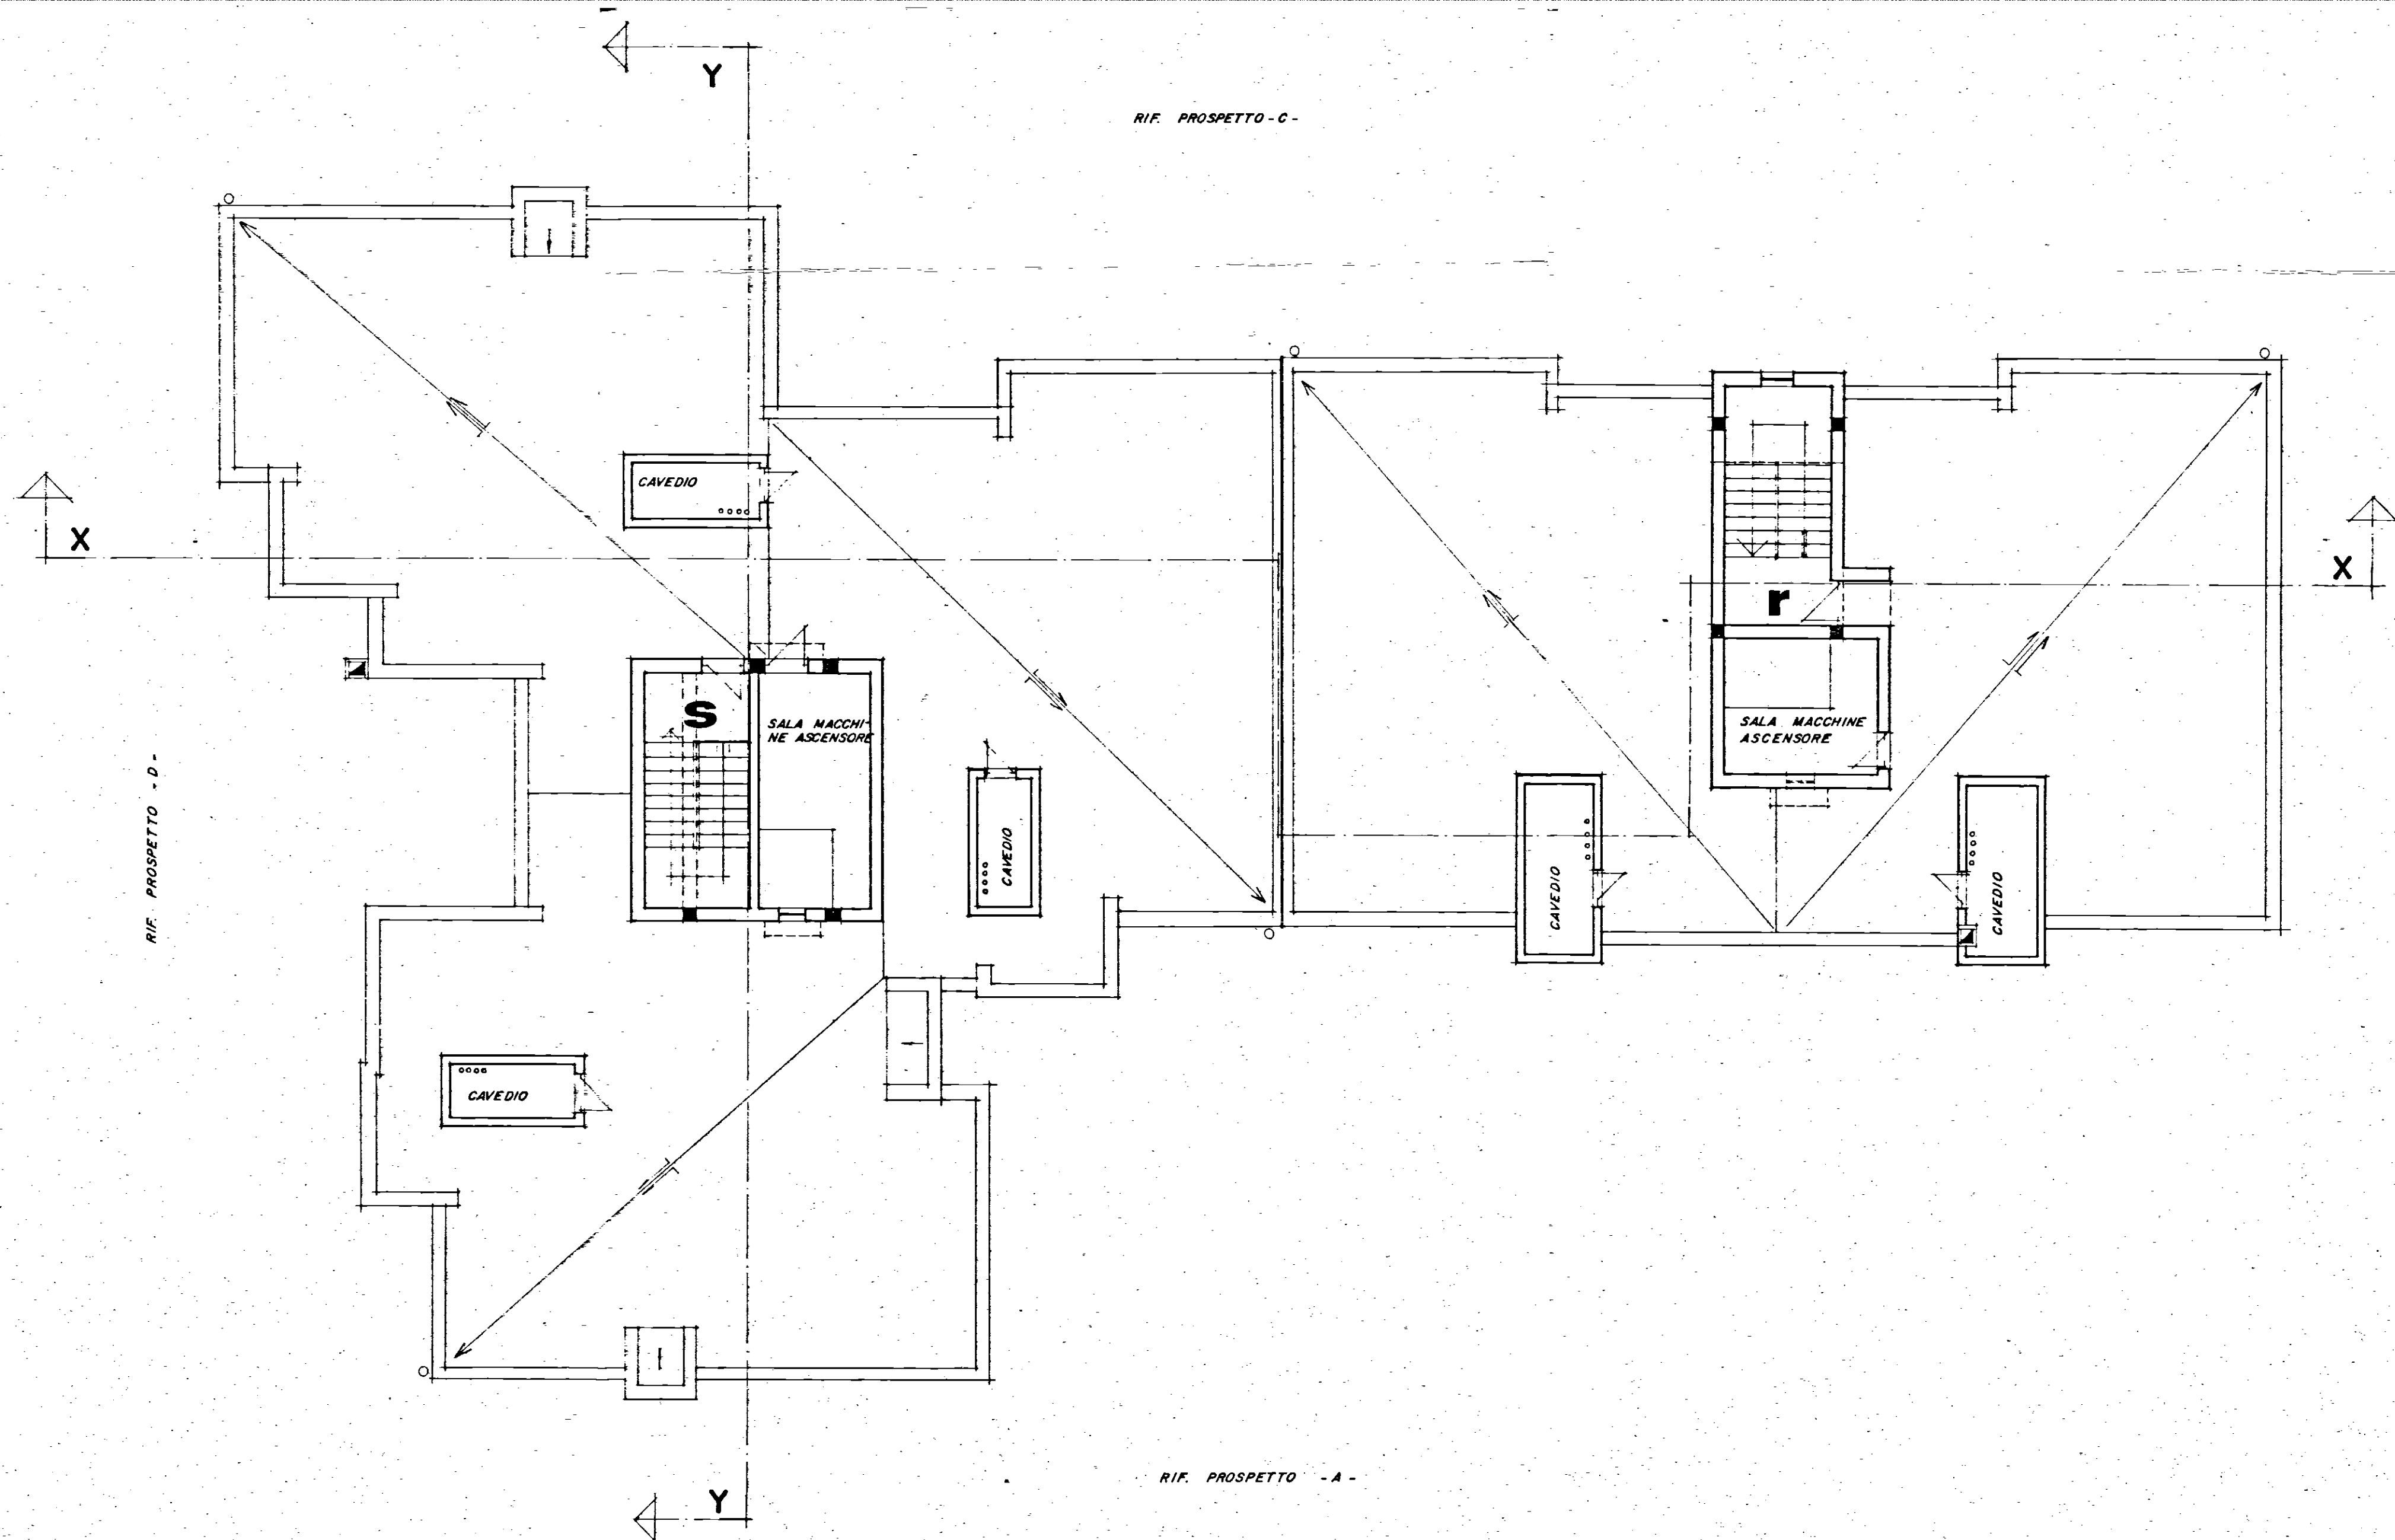

RIF. PROSPETTO - B -