



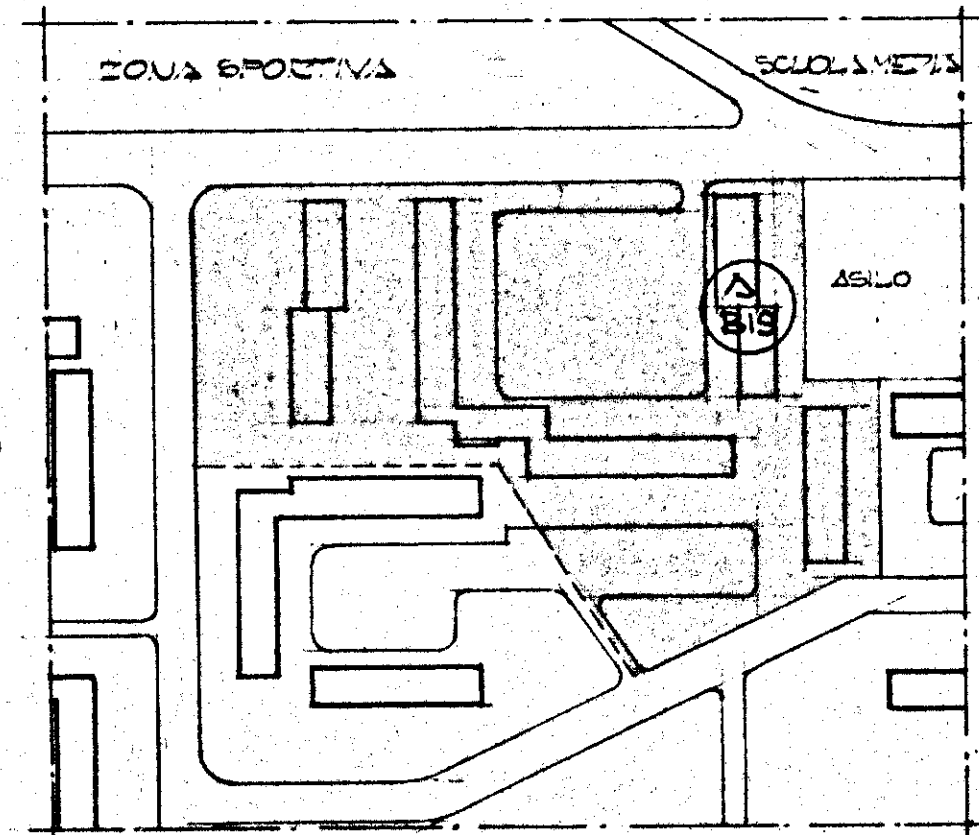


GESTIONE CASE LAVORATORI		INTERVENTO N. 1211		I.A.C.P. BRINDISI			
LEGE 14/2/63 n° 60		3° TRIENNIO					
PROGETTO ESECUTIVO PER LA COSTRUZIONE DI ALLOGGI IN BRINDISI QUARTIERE SANTI ELIA				DATA	22.5.71	AGG	N°
				AGG	AGG		20/A b/c
EDIFICIO "A.BIS."				1:50			
SEZIONI XX-YY							
Dott. Arch. E. NESPEGA		Edilizia					
Dott. Ing. A. CORRADO		Edilizia					
Dott. Ing. F. CARADORINI		Prog. e Costi					
Dott. Ing. M. BOLOGNESE		Strutt. e Calc.					
Dott. Ing. N. VIVARELLI		Imp. Tecnici					

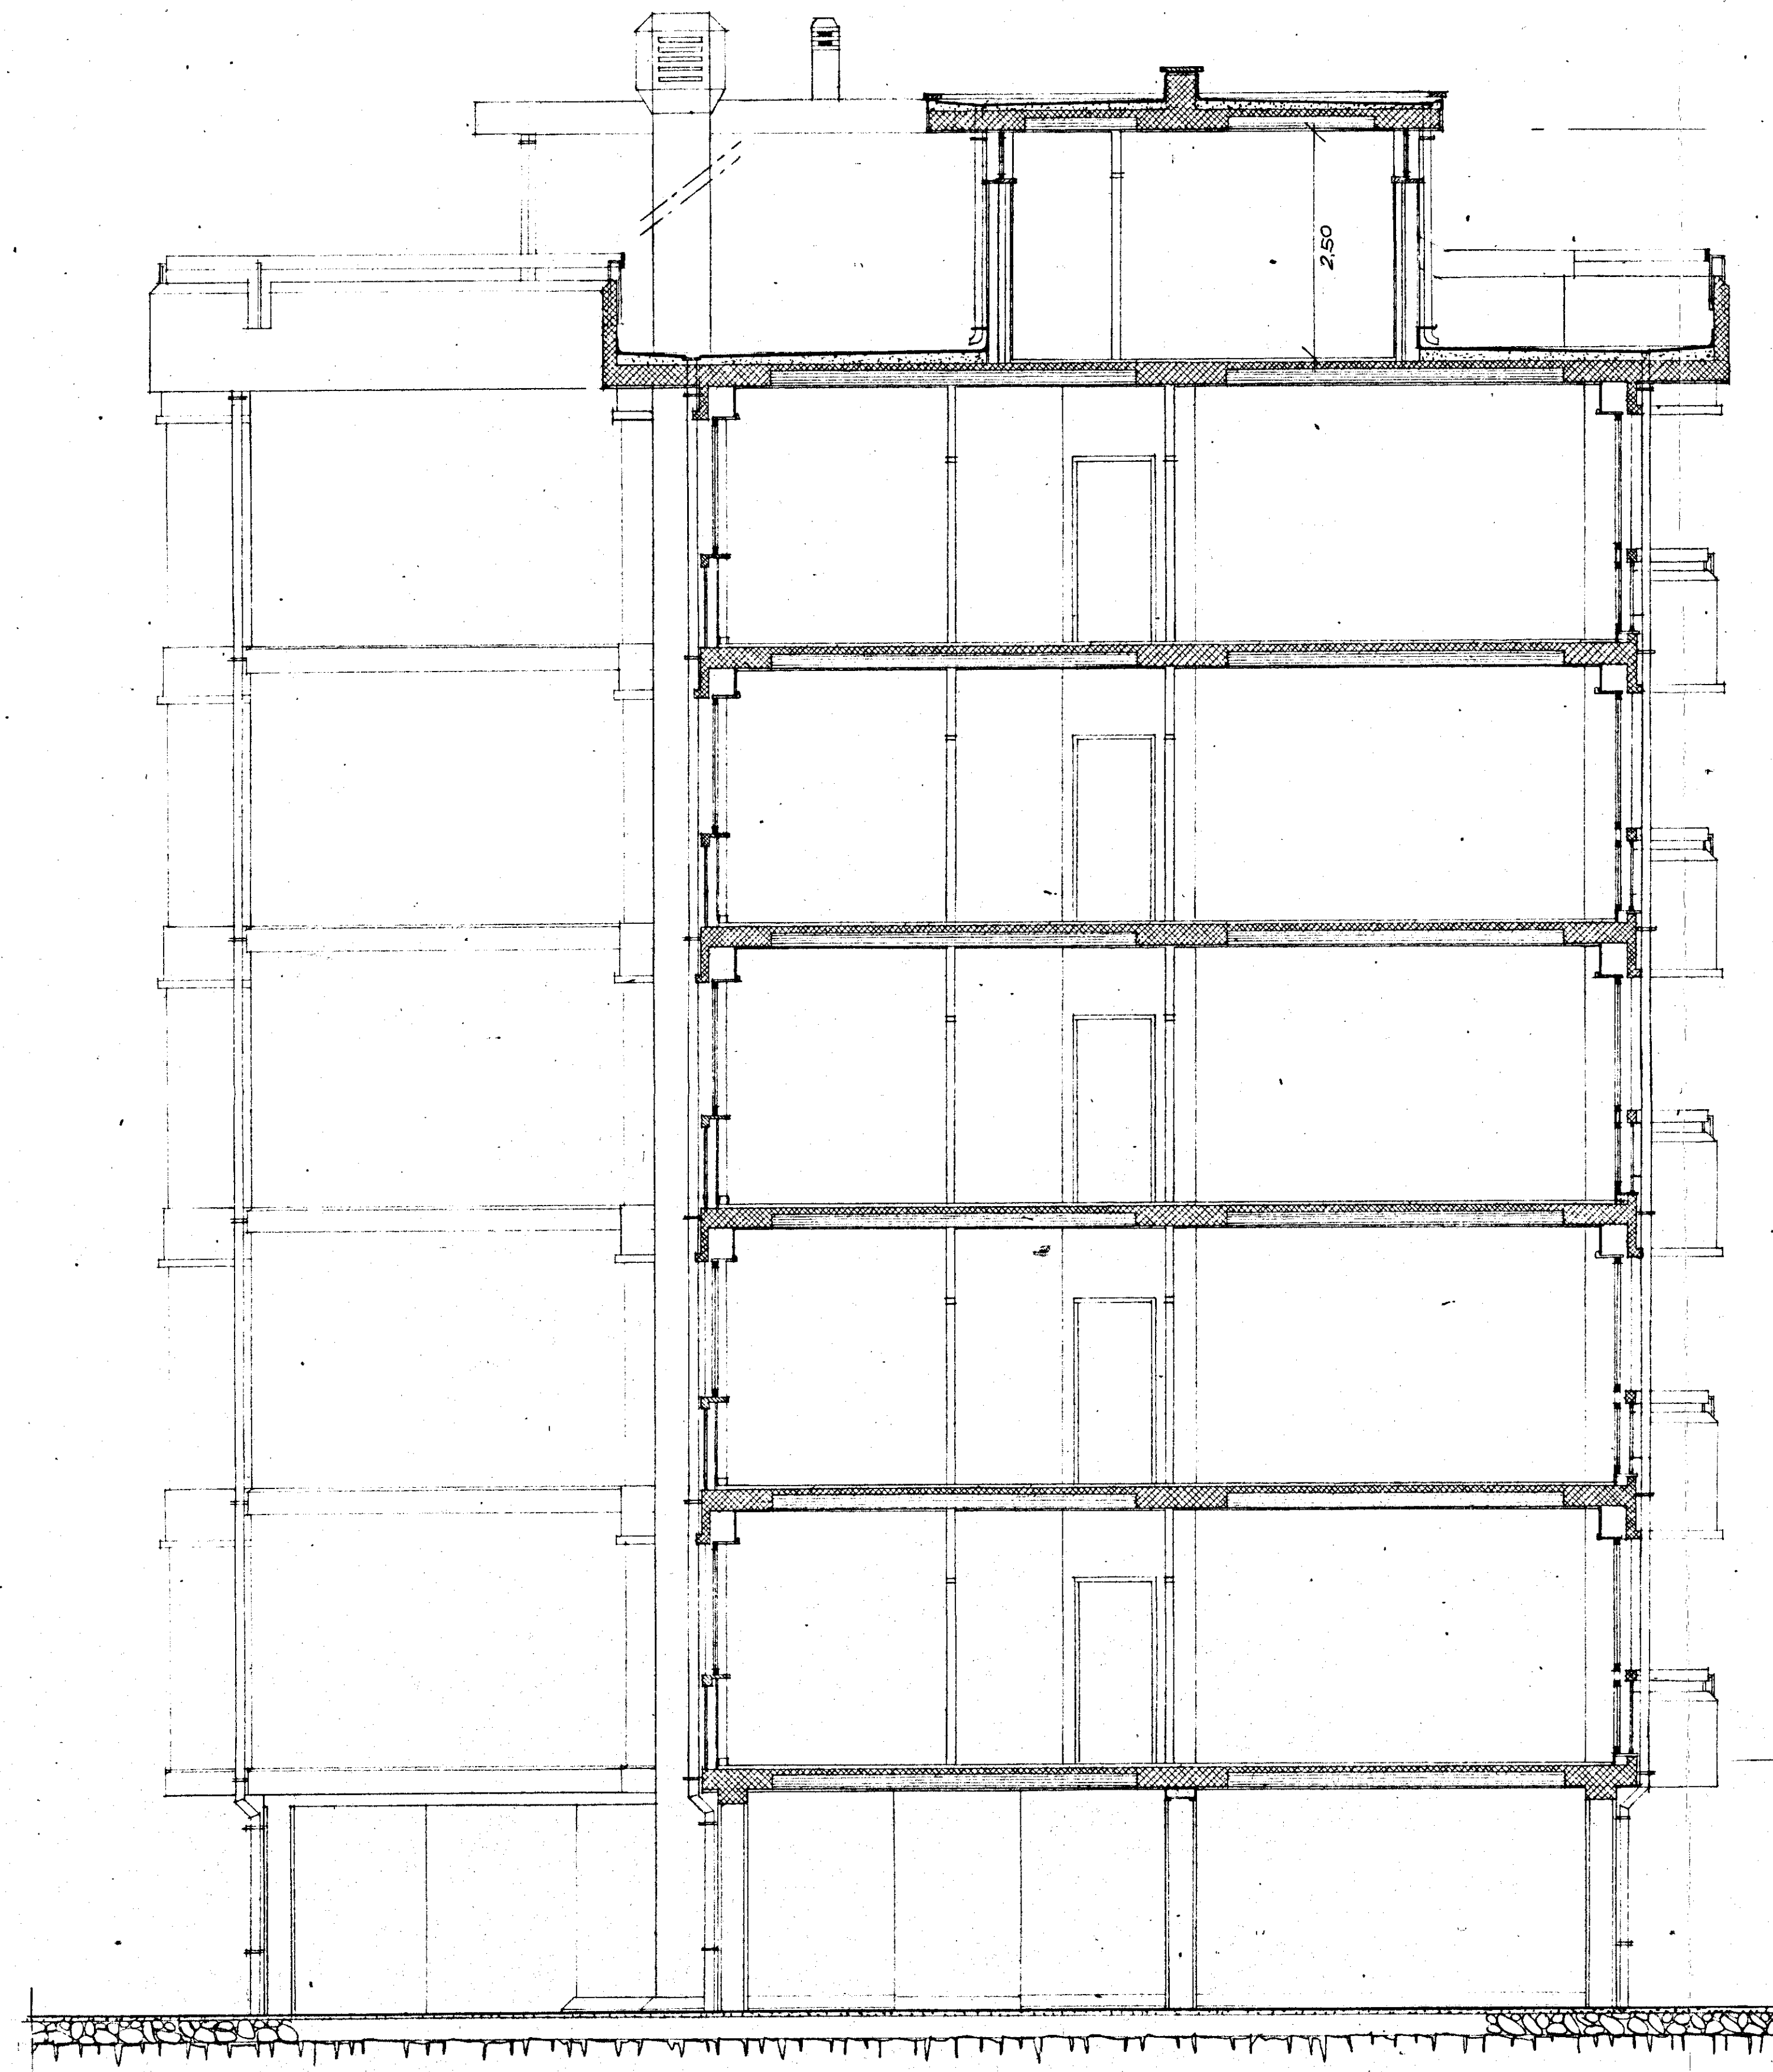

SEZIONE X-X

PER IL PARTICOLARE
FACCIALE VEDI TAV. N° 29/P

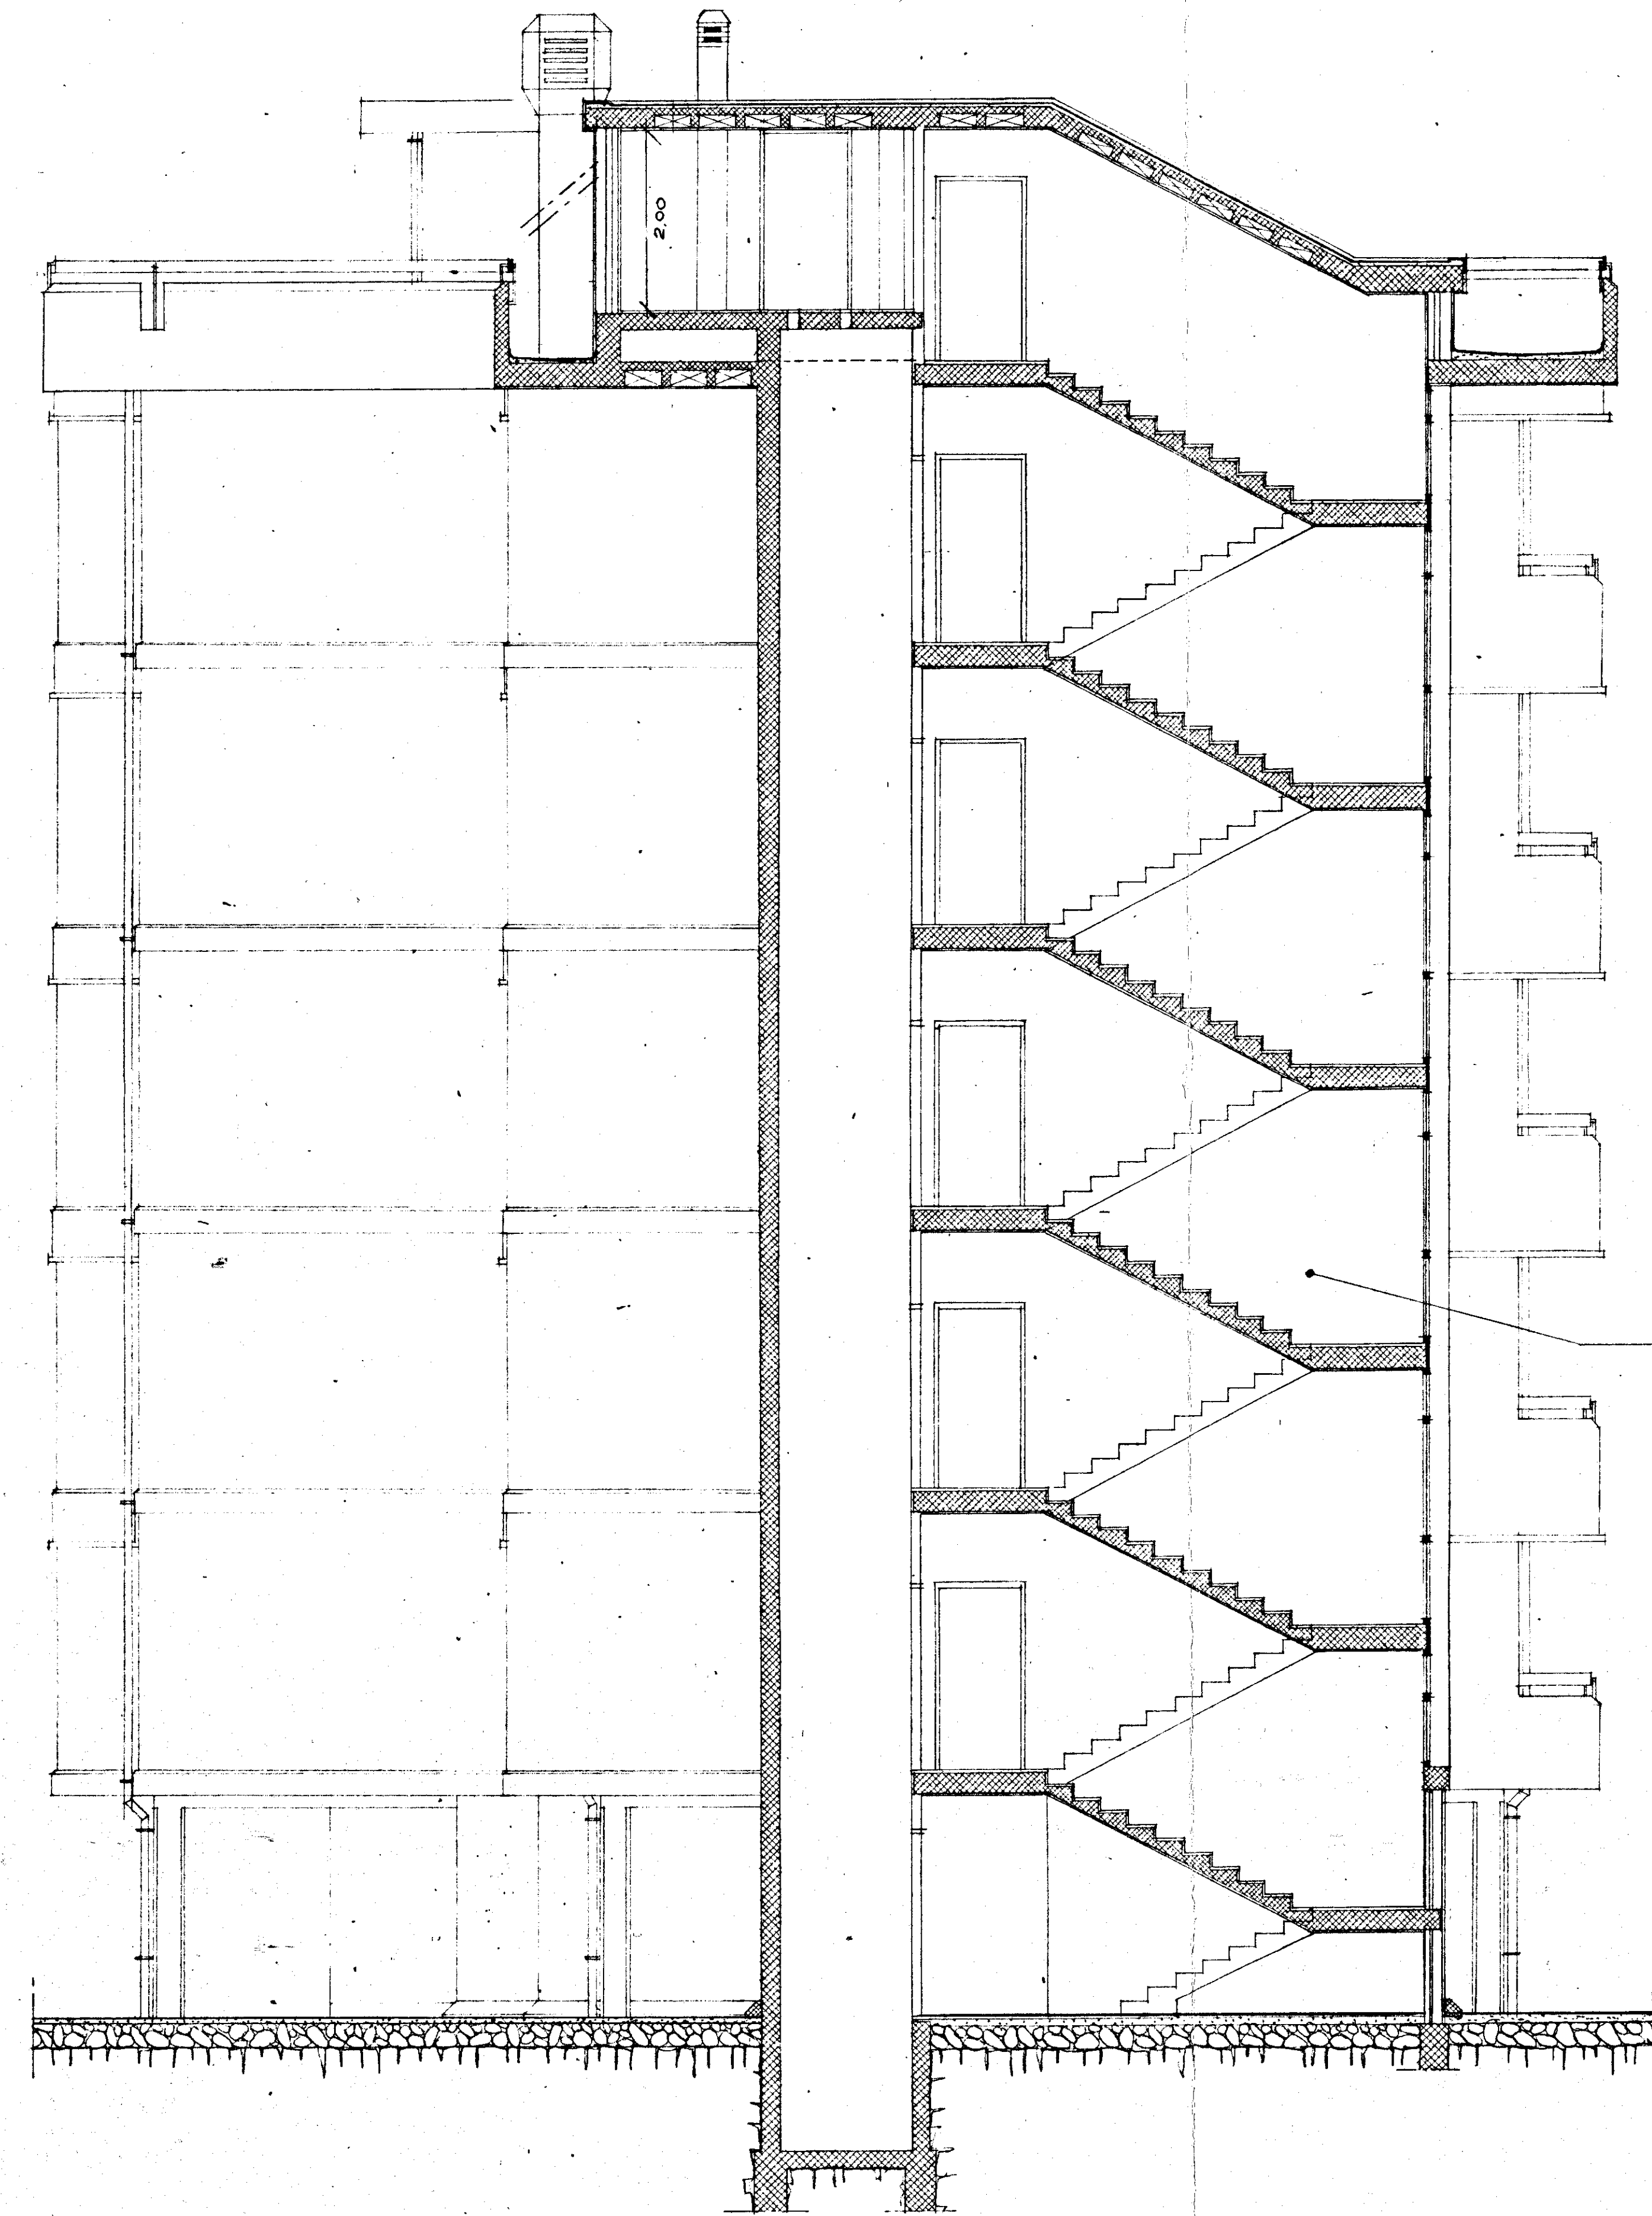

SEZIONE Y-Y

PER IL PARTICOLARE
SCALE VEDI TAV. N° 30/P